



Margaretenstraße

Margaretenstraße

## Zeichenerklärung

- Fahrbahn (Asphalt)
- Zufahrten/Zugänge (Betonsteinspalt)
- Burweil (Schotterrasen)
- Grünfläche
- Böschung
- Graben/Mulden
- markierte Parkfläche
- Baumartplanung
- Baumstellung
- Regenwasserkanal mit Kontrollschacht und Straßeneinlauf
- Baugrunduntersuchung

Lagebezug: ETRS 89

Höhenbezug: DHHN 92

| Index | Datum | Name | Änderung |
|-------|-------|------|----------|
|       |       |      |          |
|       |       |      |          |
|       |       |      |          |

Planungsgrundlage: Ingenieurbüro P.AT.1 mbH, Schindlerstraße 76, 15732 Zeuthen, Tel.: 033762753-0, Fax: 033762753-10

Bauherr:

Gemeinde Zeuthen  
Schillerstraße 1  
15738 Zeuthen  
Tel.: 033762753-0  
Fax: 033762753-10



Planverleiher:

Hyder Consulting GmbH Deutschland  
Am Damm 6  
15326 Luckau  
Tel.: +49 (0)344 9233-0  
Telefax: +49 (0)344 9233-99  
luckau@hyderconsulting.com  
www.hyderconsulting.de  
Luckau, den 29.05.2013

Projekt:

Gemeinde Zeuthen  
Ausbau der Straßen "Am Falkenhorst", 2. BA

Phase:

Ausführungsplanung

Planart:

Lageplan 1 - Straßenbau  
Margaretenstraße

Gewerk:

Straßenplanung

Hauptauftraggeber: Ingenieurgesellschaft P.AT.1 mbH, Schindlerstraße 76, 15732 Zeuthen, Tel.: 033762753-0, Fax: 033762753-10

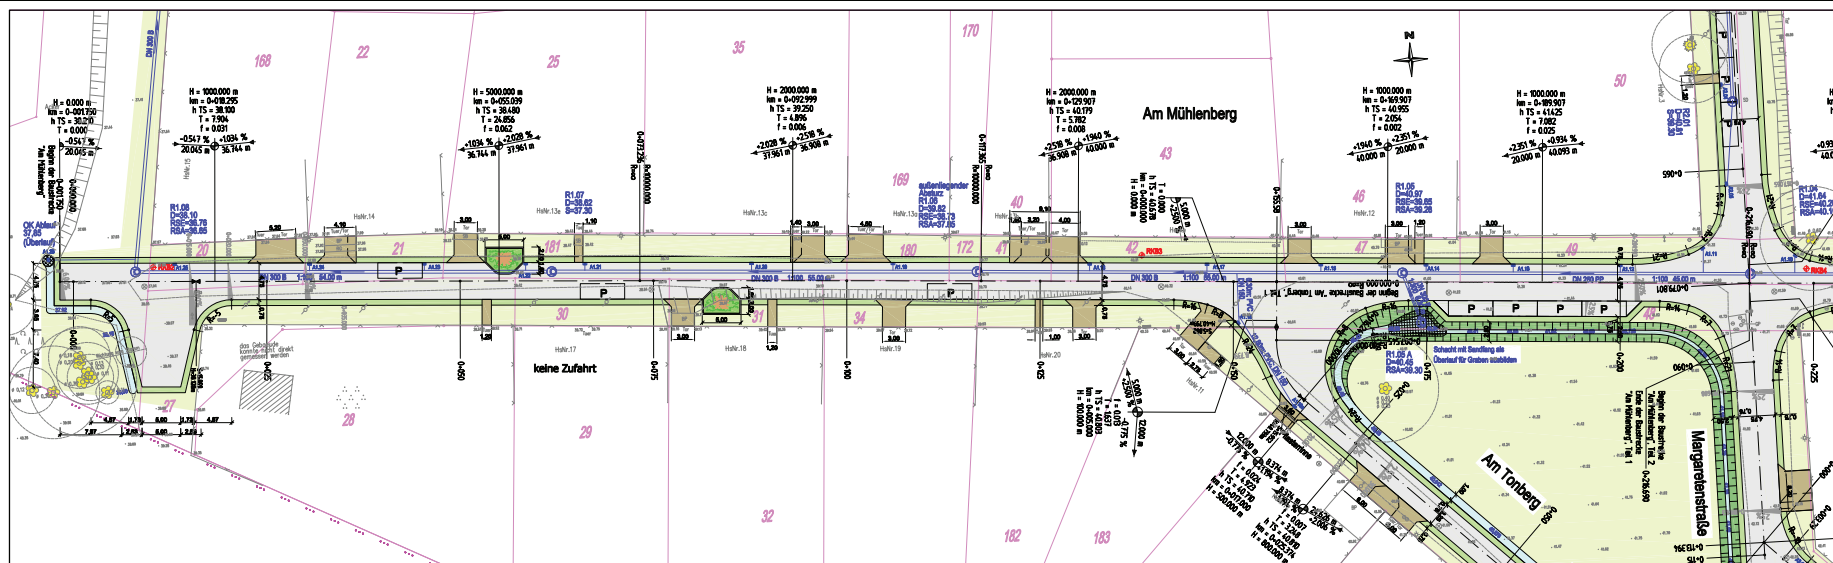[illegible]

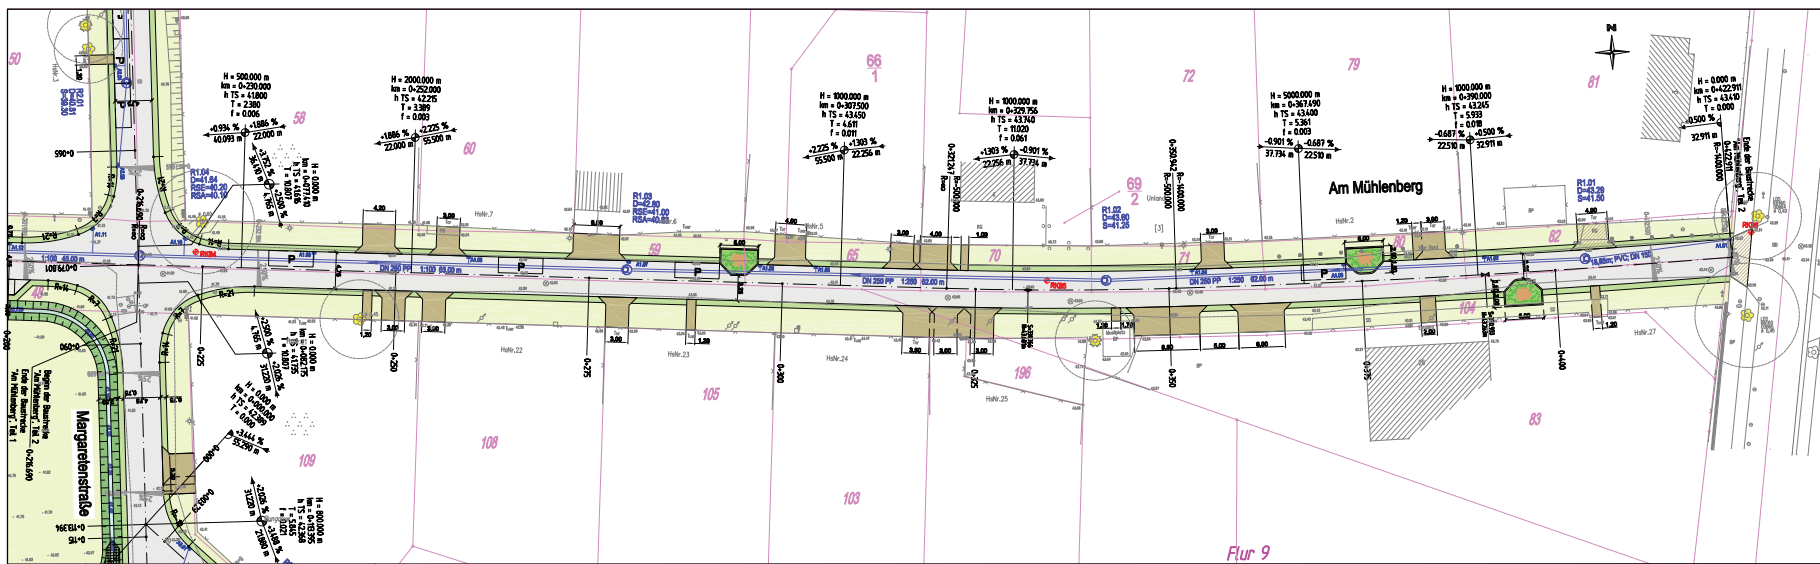

**Zeichenerklärungen**

- Fahrspur (Asphalt)
- Zufahrten (Zugänge) (Betonsteinsplitt)
- Barriere (Schotterstein)
- Grünfläche
- Einrichtung
- Graben/Mulde
- markierte Parkfläche
- Baumplanung
- Baumkürzung
- Regenwasserkanal mit Kontrollschacht und Straßeneinlauf
- Baugrubenerweiterung

Lagebezug: ETRS 89

Höhenbezug: DHHN 92

| Index | Datum      | Name | Veränderung                                                      |
|-------|------------|------|------------------------------------------------------------------|
| 2     | 23.07.2013 | KW   | Änderung Maßstab von 1:100 auf 1:250                             |
| 1     | 18.05.2013 | KW   | Entwurf der Straße "Am Mühlenberg" in der Straße "Am Mühlenberg" |


Projekt: Gemeinde Zeuthen  
Ausbau der Straßen "Am Mühlenberg", 2. BA

Plan: Lageplan 3 - Straßenbau  
Am Mühlenberg, Teil 2

Geometrie: 1:250  
Datum: 18.05.2013  
Profilnummer: 208-2108

Hyder Consulting GmbH Deutschland  
Hyder Consulting GmbH  
10245 Berlin  
Tel.: +49 (0)30 44 922 0  
Fax: +49 (0)30 44 922 10  
www.hyderconsulting.de

Lothar, den 20.05.2013

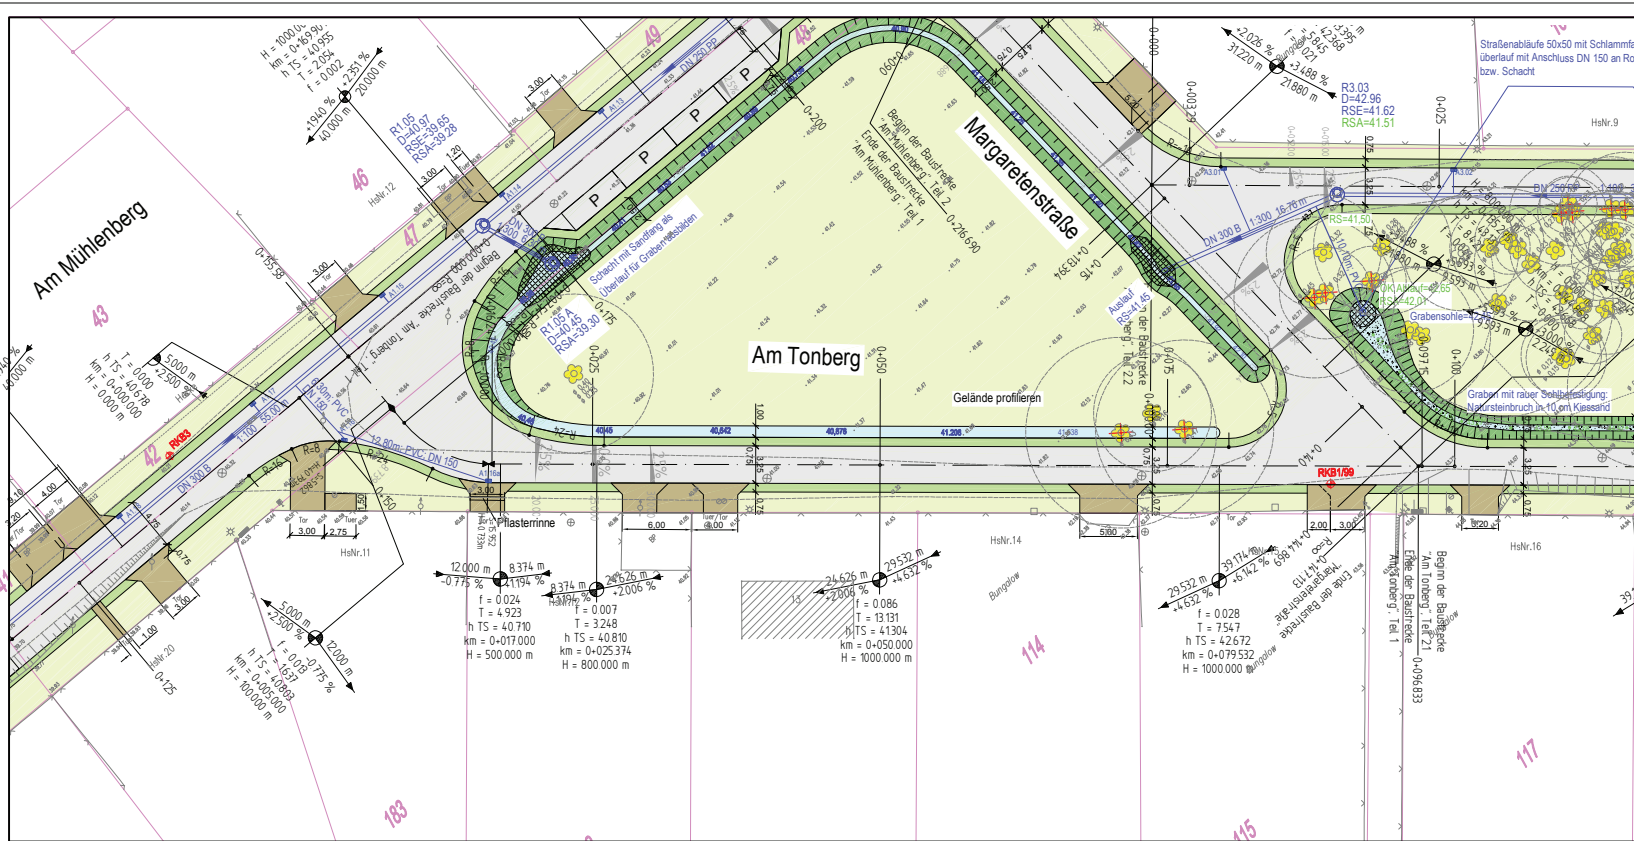

#### Zeichenerklärung

- Fahrbahn (Asphalt)
- Zufahrten/Zugänge (Betonsteinflaster)
- Barriere (Schotterrasen)
- Grünfläche
- Böschung
- Graben/Mulden
- markierte Parkfläche
- Baumpflanzung
- Baumtätung
- Regenwasserkanal mit Kontrollschacht und Straßenablauf
- Baugrunduntersuchung

Lagebezug: ETRS 89

Höhenbezug: DHNN 92

| Index | Datum | Name | Änderung |
|-------|-------|------|----------|
|       |       |      |          |

Plangrundlage: Ingenieurgesellschaft P.A.T.H. mbH, Schmiedekitzer Straße 76, 15732 Eiche, Tel.: 030/6264330, Fax: 030/6264330

Bauherr:

Gemeinde Zeuthen  
Schillerstraße 1  
15738 Zeuthen  
Tel.: 033762/753-0  
Fax.: 033762/753-673



Planverfasser:

Hyder Consulting GmbH Deutschland  
Am Damm 6  
15926 Luckau  
Telefon: +49 (0)3544 5023-0  
Telefax: +49 (0)3544 5023-90  
luckau@hyderconsulting.com  
www.hyderconsulting.de


Luckau, den 29.05.2013

Projekt:  
Gemeinde Zeuthen  
Ausbau der Straßen "Am Falkenhorst", 2. BA

|                |                                               |   |
|----------------|-----------------------------------------------|---|
| Phase:         | Ausführungsplanung                            | Weitergabe sowie Vervielfältigung dieser Unterlagen, Vervielfältigung und Weitergabe ohne schriftliche Genehmigung der Auftraggeberin, ist ausdrücklich untersagt. |
| Planart:       | Lageplan 4 - Straßenbau<br>Am Tonberg, Teil 1 | Maßstab: 1:250   |
| Gewerk:        | Straßenplanung                                | Zeichnung Nr.: 7.4   |
| Projektnummer: | 208-2186                                      | Datum: 08.05.2013   |

Abgabetermin: P-208-2186-5, Phase 05, Ausfertigung: A-208-2186-5, LP, AP, 2013, 12.08.2013



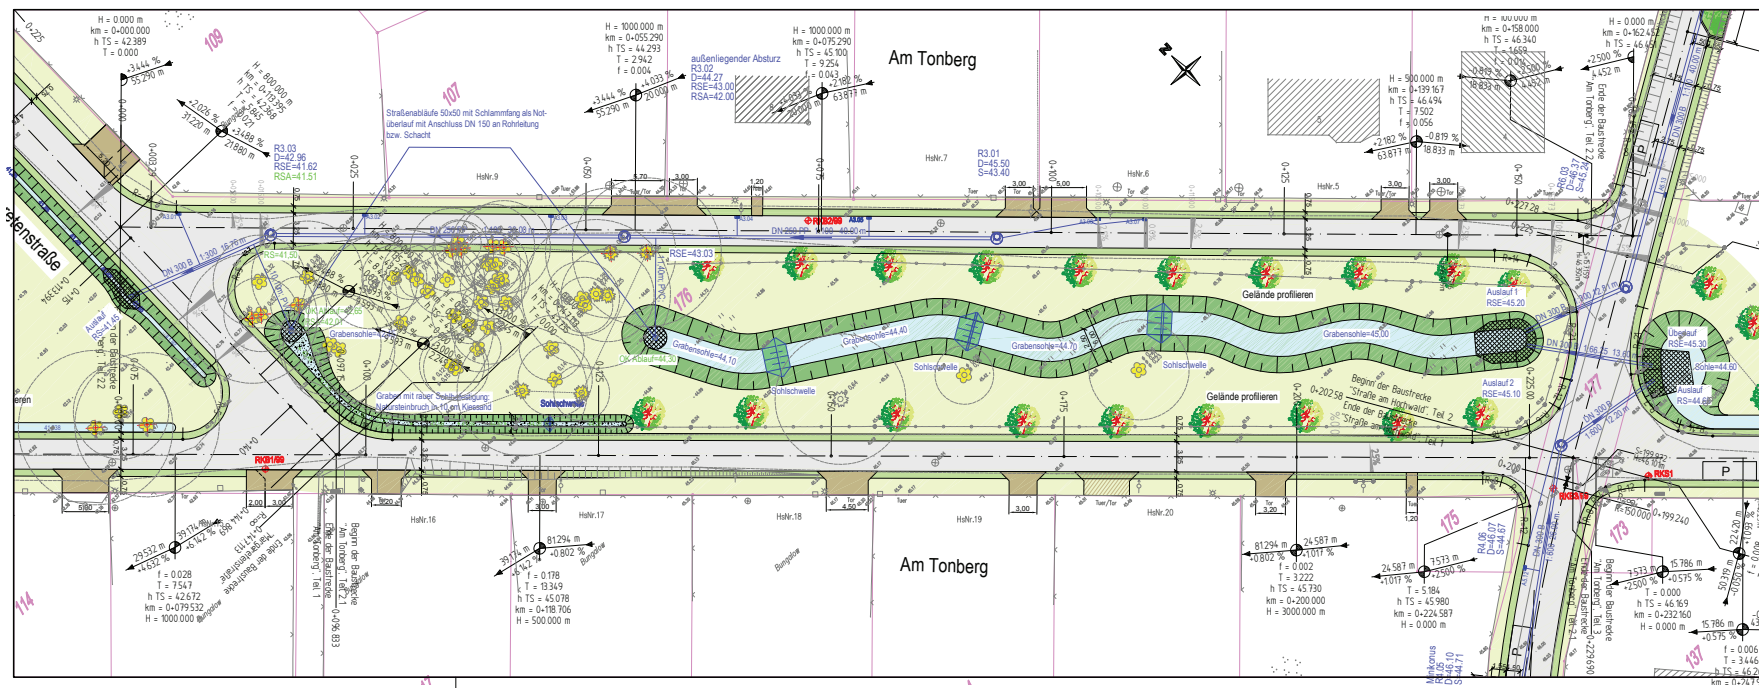

#### Zeichenerklärung

- Fahrbahn (Asphalt)
- Zufahrten/Zugänge (Betonsteinfeste)
- Bauwerk (Schottersteinen)
- Grünfläche
- Böschung
- Graben/Mulden
- markierte Parkfläche
- Baumpflanzung
- Baumrüttung
- Regenwasserkanal mit Kontrollschacht und Straßeneinlauf
- Baugrunduntersuchung

Lagebezug: ETRS 89

Höhenbezug: DHHN 92

| Index | Datum | Name | Änderung |
|-------|-------|------|----------|
|       |       |      |          |
|       |       |      |          |

Plangrundlage: Ingenieurbüro P.T. in v.m. Schmidstr. 10, 15132 Schwielow, Tel.: 0303245000, Fax: 0303245000

Bauherr:  
Gemeinde Zeuthen  
Schillerstraße 1  
15738 Zeuthen  
Tel.: 033762753-0  
Fax: 033762753-673



Planverfasser:  
Hyder Consulting GmbH Deutschland  
Am Gassen 8  
10326 Luckau  
Telefon: +49 (0)344 9223-0  
Telefax: +49 (0)344 9223-80  
luckau@hyderconsulting.com  
www.hyderconsulting.de  
Luckau, den 29.05.2013

Projekt:  
Gemeinde Zeuthen  
Ausbau der Straßen "Am Falkenhorst", 2. BA

Phase:  
Ausführungsplanung  
Lageplan 5 - Straßenbau  
Am Tonberg, Teil 2.1 und 2.2  
Straßenplanung

| Antraggeber oder Auftraggeber dieser Studie, Veranlassung und Mithilfe |            |        |
|------------------------------------------------------------------------|------------|--------|
| Bearbeiter                                                             | 1. Kilit   | Holger |
| Geschiedet                                                             | Mayer      | 1: 250 |
| Geprüft                                                                | Sammel     |        |
| Datum                                                                  | 08.05.2013 |        |
| Projektnummer                                                          | 205.2186   |        |
| Zeichnung N°:                                                          |            | 7.5    |

Abgabetermin: P-108-2186/5, Planverf. 05, Ausf. 01, Ausf. 01, 12.05.2013, 12.05.2013



Höhenbezug: DHHN 92

|       |       |      |          |
|-------|-------|------|----------|
|       |       |      |          |
|       |       |      |          |
| Index | Datum | Name | Änderung |

Planungsbasis: Ingenieurgesellschaft P.A.T.H. mbH, Schmöckelitzer Straße 76, 15732 Eichwalde, Tel.: 030/62640300, Fax: 030/62640300



Planverfasser:


 Hyder Consulting GmbH Deutschland  
Am Damm 8  
15926 Luckau  
Telefon: +49 (0)3544 9023-0  
Telefax: +49 (0)3544 9023-90  
luckau@hyderconsulting.com  
www.hyderconsulting.de

Luckau, den 29.05.2013

|          |                                                                |
|----------|----------------------------------------------------------------|
| Projekt: | Gemeinde Zeuthen<br>Ausbau der Straßen "Am Falkenhorst", 2. BA |
|----------|----------------------------------------------------------------|

|          |                                               |              |   |                        |
|----------|-----------------------------------------------|--------------|---|------------------------|
| Phase:   | Ausführungsplanung                            |              | Weitergabe sowie Vervielfältigung dieser Unterlagen, Verwertung und Mitteilung ihres Inhaltes nicht gestattet, soweit nicht schriftlich genehmigt |                        |
| Planart: | Lageplan 6 - Straßenbau<br>Am Tonberg, Teil 3 | Bearbeitet   | Kittel   | Maßstab:<br><br>1: 250 |
|          |                                               | Gezeichnet   | Meyer   |                        |
|          |                                               | Geprüft      | Summal   |                        |
| Gewerk:  | Straßenplanung                                | Datum        | 08.05.2013   | Zeichnung Nr.:         |
|          |                                               | Quellenummer | 308.2196   | 7.6                    |

Ablagevermerk : P1208-2166/5\_Plaene/55\_Ausf551\_Acad2166\_LP\_AP\_2013\_12\_08

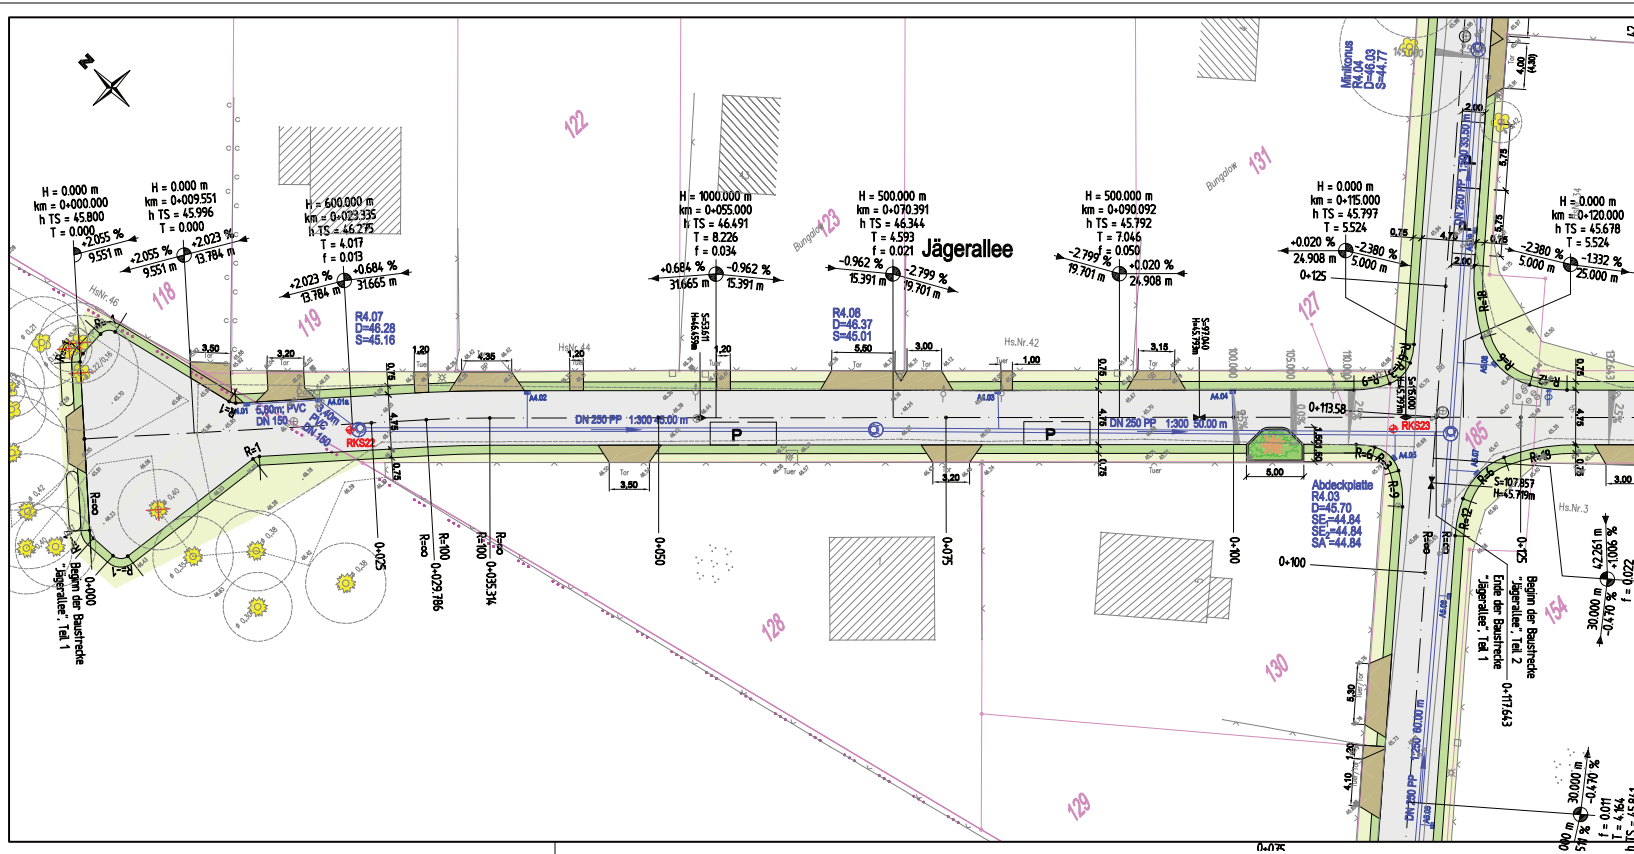

#### Zeichenerklärung

- Fahrbahn (Asphalt)
- Zufahrten/Zugänge (Betonsteingeländer)
- Barriere (Schotterrasen)
- Grünfläche
- Böschung
- Graben/Mulden
- markierte Parkfläche
- Baumpflanzung
- Baumfällung
- Regenwasserkanal mit Kontrollschacht und Straßenablauf
- Baugrunduntersuchung

Lagebezug: ETRS 89

Höhenbezug: DHNN 92


| Index | Datum | Name | Änderung |
|-------|-------|------|----------|
|       |       |      |          |

Plangrundlage: Ingenieurbüro P.A.T. H. mbH, Schmiedekircher Straße 16, 15732 Eiche, Tel.: 030/6264330, Fax: 030/6264330


|                |   |
|----------------|---|
| Bauherr:       | Gemeinde Zeuthen<br>Schillerstraße 1<br>15738 Zeuthen<br>Tel.: 033762/753-0<br>Fax.: 033762/753-573   |
| Planverfasser: | Hyder Consulting GmbH Deutschland<br>Am Damm 6<br>15926 Luckau<br>Telefon: +49 (0)3344 5023-0<br>Telefax: +49 (0)3344 5023-90<br>luckau@hyderconsulting.de<br>www.hyderconsulting.de<br>Luckau, den 29.05.2013 |

|                |                                                                |
|----------------|----------------------------------------------------------------|
| Projekt:       | Gemeinde Zeuthen<br>Ausbau der Straßen "Am Falkenhorst", 2. BA |
| Phase:         | Ausführungsplanung                                             |
| Planart:       | Lageplan 7 - Straßenbau<br>"Jägerallee", Teil 1                |
| Gewerk:        | Straßenplanung                                                 |
| Werkzeuge:     | AutoCAD 2010, MS Office 2010                                   |
| Datum:         | 08.05.2013                                                     |
| Projektnummer: | 208-2186                                                       |
| Maßstab:       | 1:250                                                          |
| Zeichnung Nr.: | 7.7                                                            |

Abgabetermin: P-208-2186/5\_Planart:SS\_Ausf051\_Ausf0186\_LP\_AP\_2013\_12\_08.dwg

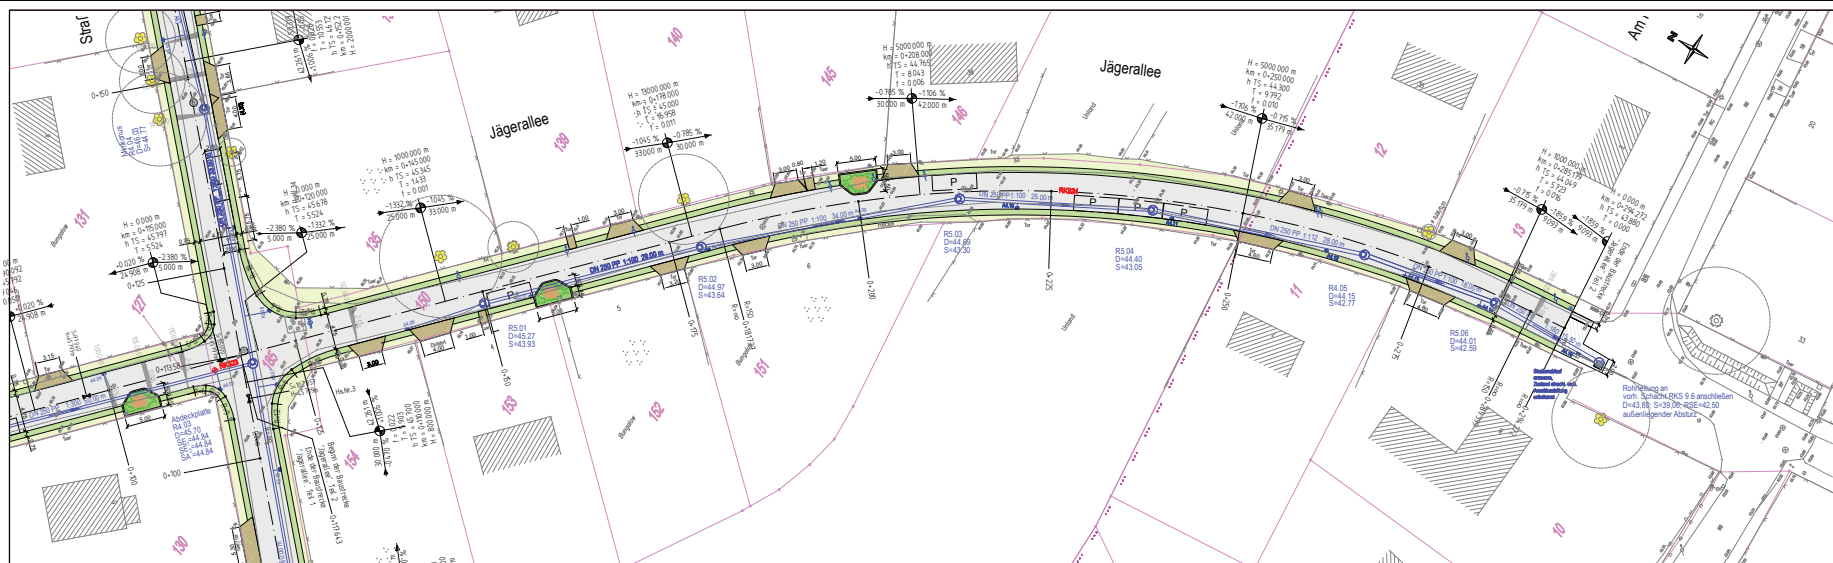[illegible]



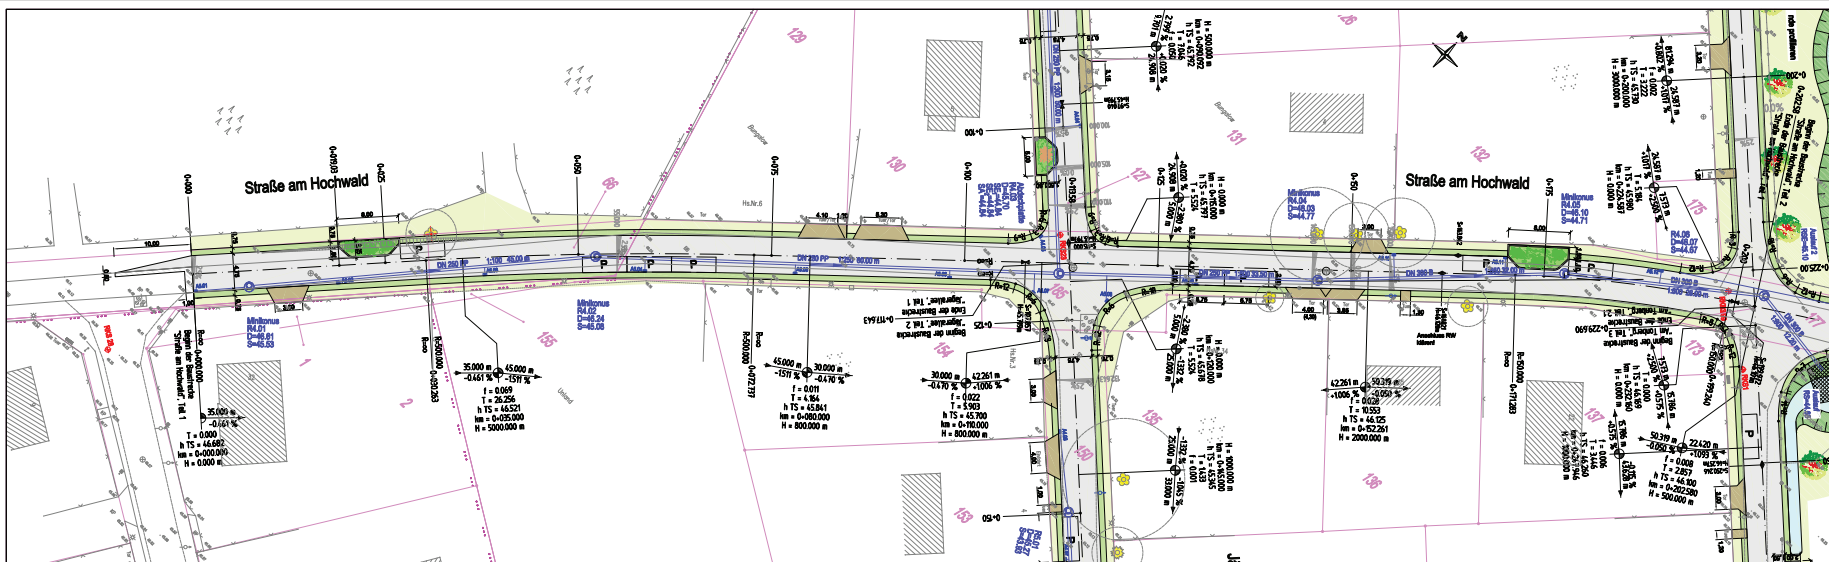

**Zeichenerklärung**

- Fahrspur (Gelb)
- Zufahrtsrampen (Betonkiespflaster)
- Baumstamm (Schwarzwasser)
- Grünfläche
- Bewehrung
- Graben/Mulde
- markierte Parkfläche
- Baumumfassung
- Baumumfassung mit Kontrollschacht und Straßeneinbau
- Baumumfassung

**Lagebezug** ETRS 89      Höhenbezug: DHHN 92

| Index | Datum      | Name | Erstellung |
|-------|------------|------|------------|
| 1     | 03.05.2013 |      |            |

**Bauherr:**  
Gemeinde Zeuthen  
Schillerstraße 1  
15738 Zeuthen  
Tel.: 033762735-0  
Fax: 033762735-073


**Planer/Verfasser:**  
Hyder Consulting GmbH Deutschland  
Postfach 1  
15738 Zeuthen  
Telefon: +49 (0)3374 9225-0  
Telefax: +49 (0)3374 9225-26  
mailto:info@hyderconsulting.de  
www.hyderconsulting.de  
Ludwig, den 20.05.2013

**Projekt:**  
Gemeinde Zeuthen  
Ausbau der Straßen "Am Falkenhorst", 2. BA

| Phase   | Werkzeuge (nicht verbindlich, aber üblich) | Verfahren (nicht verbindlich) |
|---------|--------------------------------------------|-------------------------------|
| Planung | AutoCAD                                    | Manuell                       |
| Drehung | AutoCAD                                    | Manuell                       |
| Druck   | AutoCAD                                    | Manuell                       |

**Druck:**  
1:250  
Zeichnung Nr.: 208-2105  
7.9

Abgezeichnet: P. 208-2105, Datum: 20.05.2013, 15.05.2013, 15.05.2013

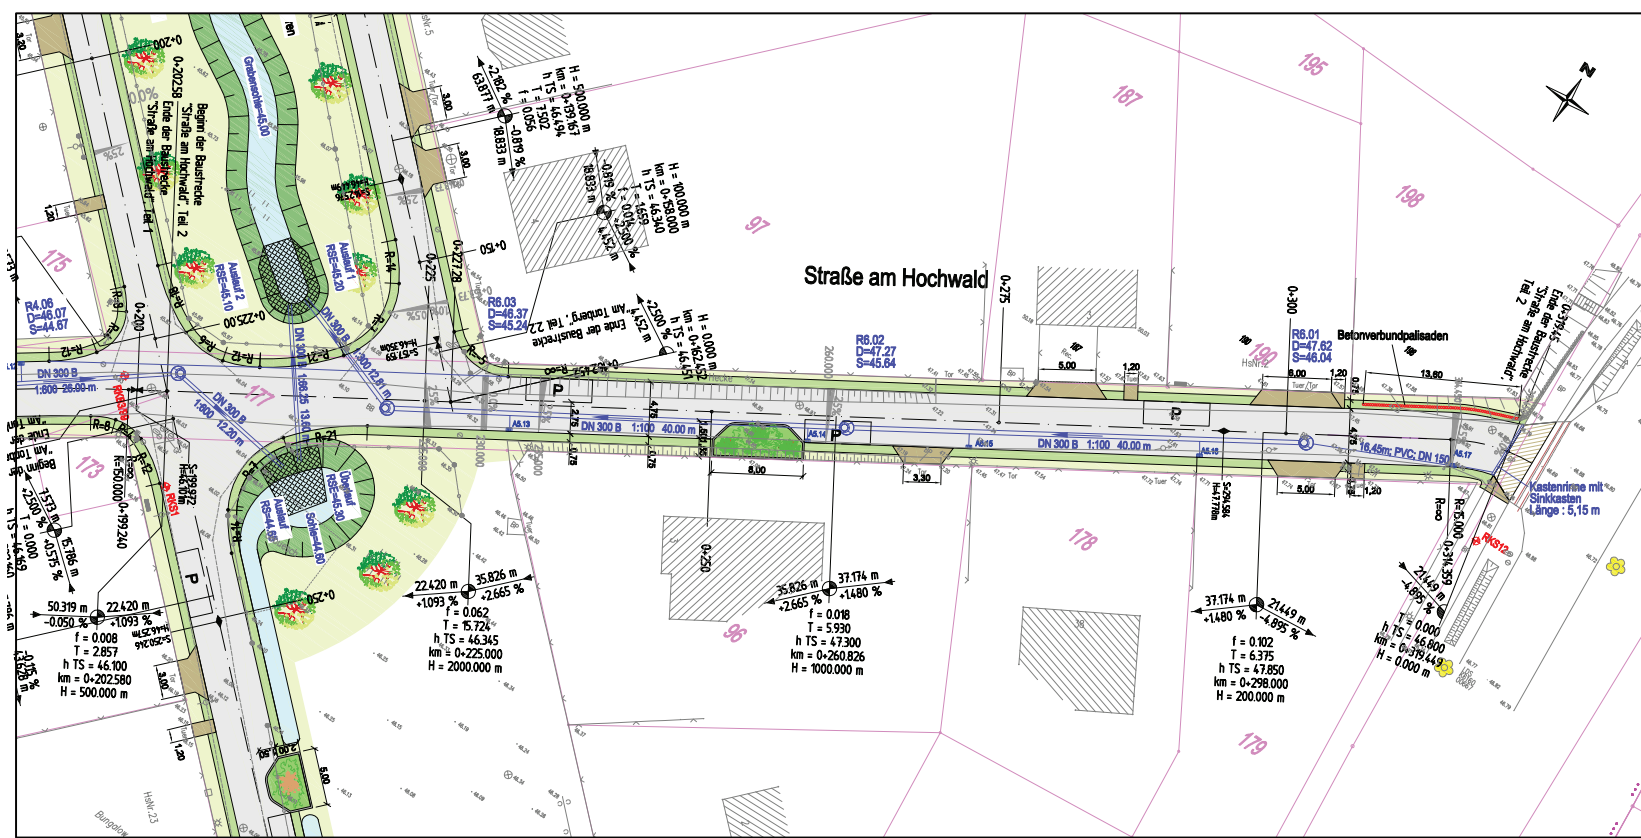

#### Zeichenerklärung

- Fahrbahn (Asphalt)
- Zufahrten/Zugänge (Betonsteinflaster)
- Barriere (Schotterrasen)
- Grünfläche
- Böschung
- Graben/Mulden
- markierte Parkfläche
- Baumpflanzung
- Baumfällung
- Regenwasserkanal mit Kontrollschacht und Straßenablauf
- Baugrunduntersuchung

Lagebezug: ETRS 89

Höhenbezug: DHNN 92

| Index | Datum | Name | Änderung |
|-------|-------|------|----------|
|       |       |      |          |
|       |       |      |          |
|       |       |      |          |

Plangrundlage: Ingenieurgesellschaft P.A.T.H. mbH, Schmiedekeller Straße 76, 15732 Eiche, Tel.: 030/62643300, Fax: 030/62643300

Bauherr:

Gemeinde Zeuthen  
Schillerstraße 1  
15738 Zeuthen  
Tel.: 033762/753-0  
Fax.: 033762/753-73



Planverfasser:


Hyder Consulting GmbH Deutschland  
Am Damm 6  
15926 Luckau  
Telefon: +49 (0)3344 5023-0  
Telefax: +49 (0)3344 5023-90  
luckau@hyderconsulting.com  
www.hyderconsulting.de

Luckau, den 29.05.2013

Projekt:

Gemeinde Zeuthen  
Ausbau der Straßen "Am Falkenhorst", 2. BA

| Phase:        | Ausführungsplanung                                       | Weitergabe sowie Vervielfältigung dieser Unterlagen, Verwertung und Mithaltung ohne schriftliche Genehmigung ist ausdrücklich untersagt. |
|---------------|----------------------------------------------------------|---|
| Planart:      | Lageplan 10 - Straßenbau<br>"Straße am Hochwald", Teil 2 | Maßstab: 1:250   |
| Gewerk:       | Straßenplanung                                           | Zeichnung Nr.: 7.10   |
| Abgabetermin: | P-108-2186/5_Planart10_Ausf108_LP_AP_2013_12_08.dwg      | Projektnummer: 208-2186   |

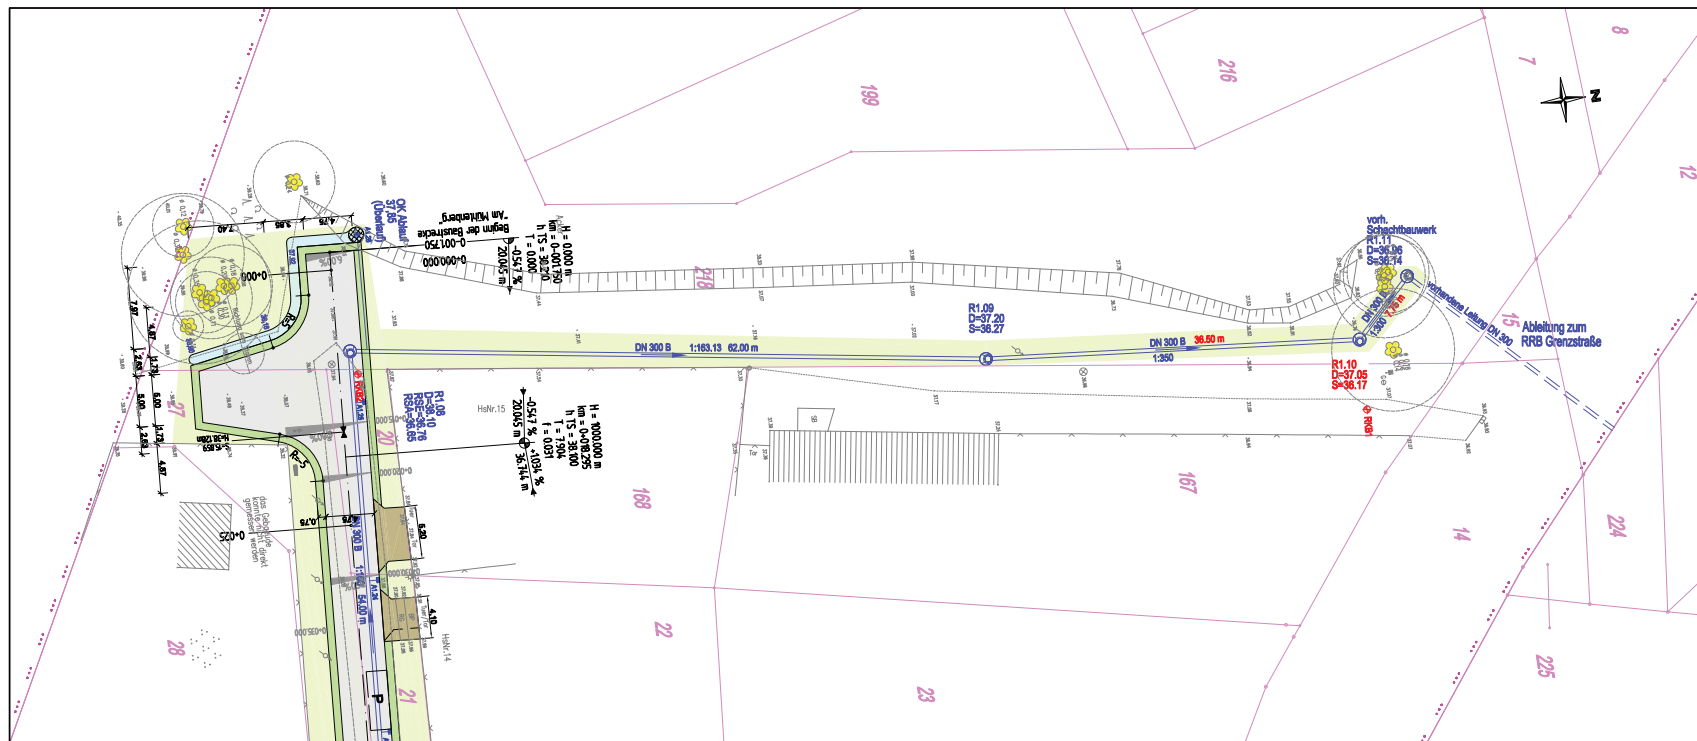

- Zeichenerklärung**
- Fahrbahn (Asphalt)
  - Zufahrten/Zugänge (Betonsteinsplasse)
  - Bankett (Schotterstein)
  - Grünfläche
  - Blechung
  - Grenzkülden
  - markierte Parkfläche
  - Baumplanung
  - Baumkennung
  - Regenwasserkanal mit Kontrollschacht und Straßenablauf
  - Baugrunderhebung

Lagebezug: ETRS 89

Höhenbezug: DHHN 92

|       |            |        |                                                    |
|-------|------------|--------|----------------------------------------------------|
| 2     | 24.06.2013 | Kittel | Verschlebung R1,10 wegen Erhalt Baumbestand        |
| 1     | 18.05.2013 | Kittel | Wendepunkt am Bauanfang der Straße "Am Mühlenberg" |
| Index | Datum      | Name   | Änderung                                           |

Plangrundlage: Ingenieurbüro P.A.T.H. mbH, Schmiedeweg Straße 76, 15732 Eichwalde, Tel.: 03305640300, Fax: 03305640300

|   |   |
|---|---|
| Bauherr:                                                                                            | Planverfasser:   |
| Gemeinde Zeuthen<br>Schillerstraße 1<br>15738 Zeuthen<br>Tel.: 033762/753-0<br>Fax.: 033762/753-673 | Hyder Consulting GmbH Deutschland<br>Am Damm 8<br>15928 Luckau<br>Telefon: +49 (0)3644 9223-0<br>Telefax: +49 (0)3644 9223-90<br>luckau@hyderconsulting.com<br>www.hyderconsulting.de |

Projekt: Gemeinde Zeuthen  
Ausbau der Straßen "Am Falkenhorst", 2. BA

|         |                                                 |   |
|---------|-------------------------------------------------|---|
| Phase:  | Ausführungsplanung                              | Weitergabe eines Vorwärtigungsplans, Verfertigung und Messung<br>des Entwurfs nach Maßstab, sonst nicht anzuwenden |
| Plan:   | Lageplan 11 - Straßenbau<br>"Am Mühlenberg", RW | Maßstab: 1:250   |
| Gewerk: | Straßenplanung                                  | Zeichnung Nr.: 7.11                                                                                                |

Abgabetermin: P1208-21603, Phase05\_Aus001\_Aus0108\_LP\_AP\_2013\_12\_28.dwg