


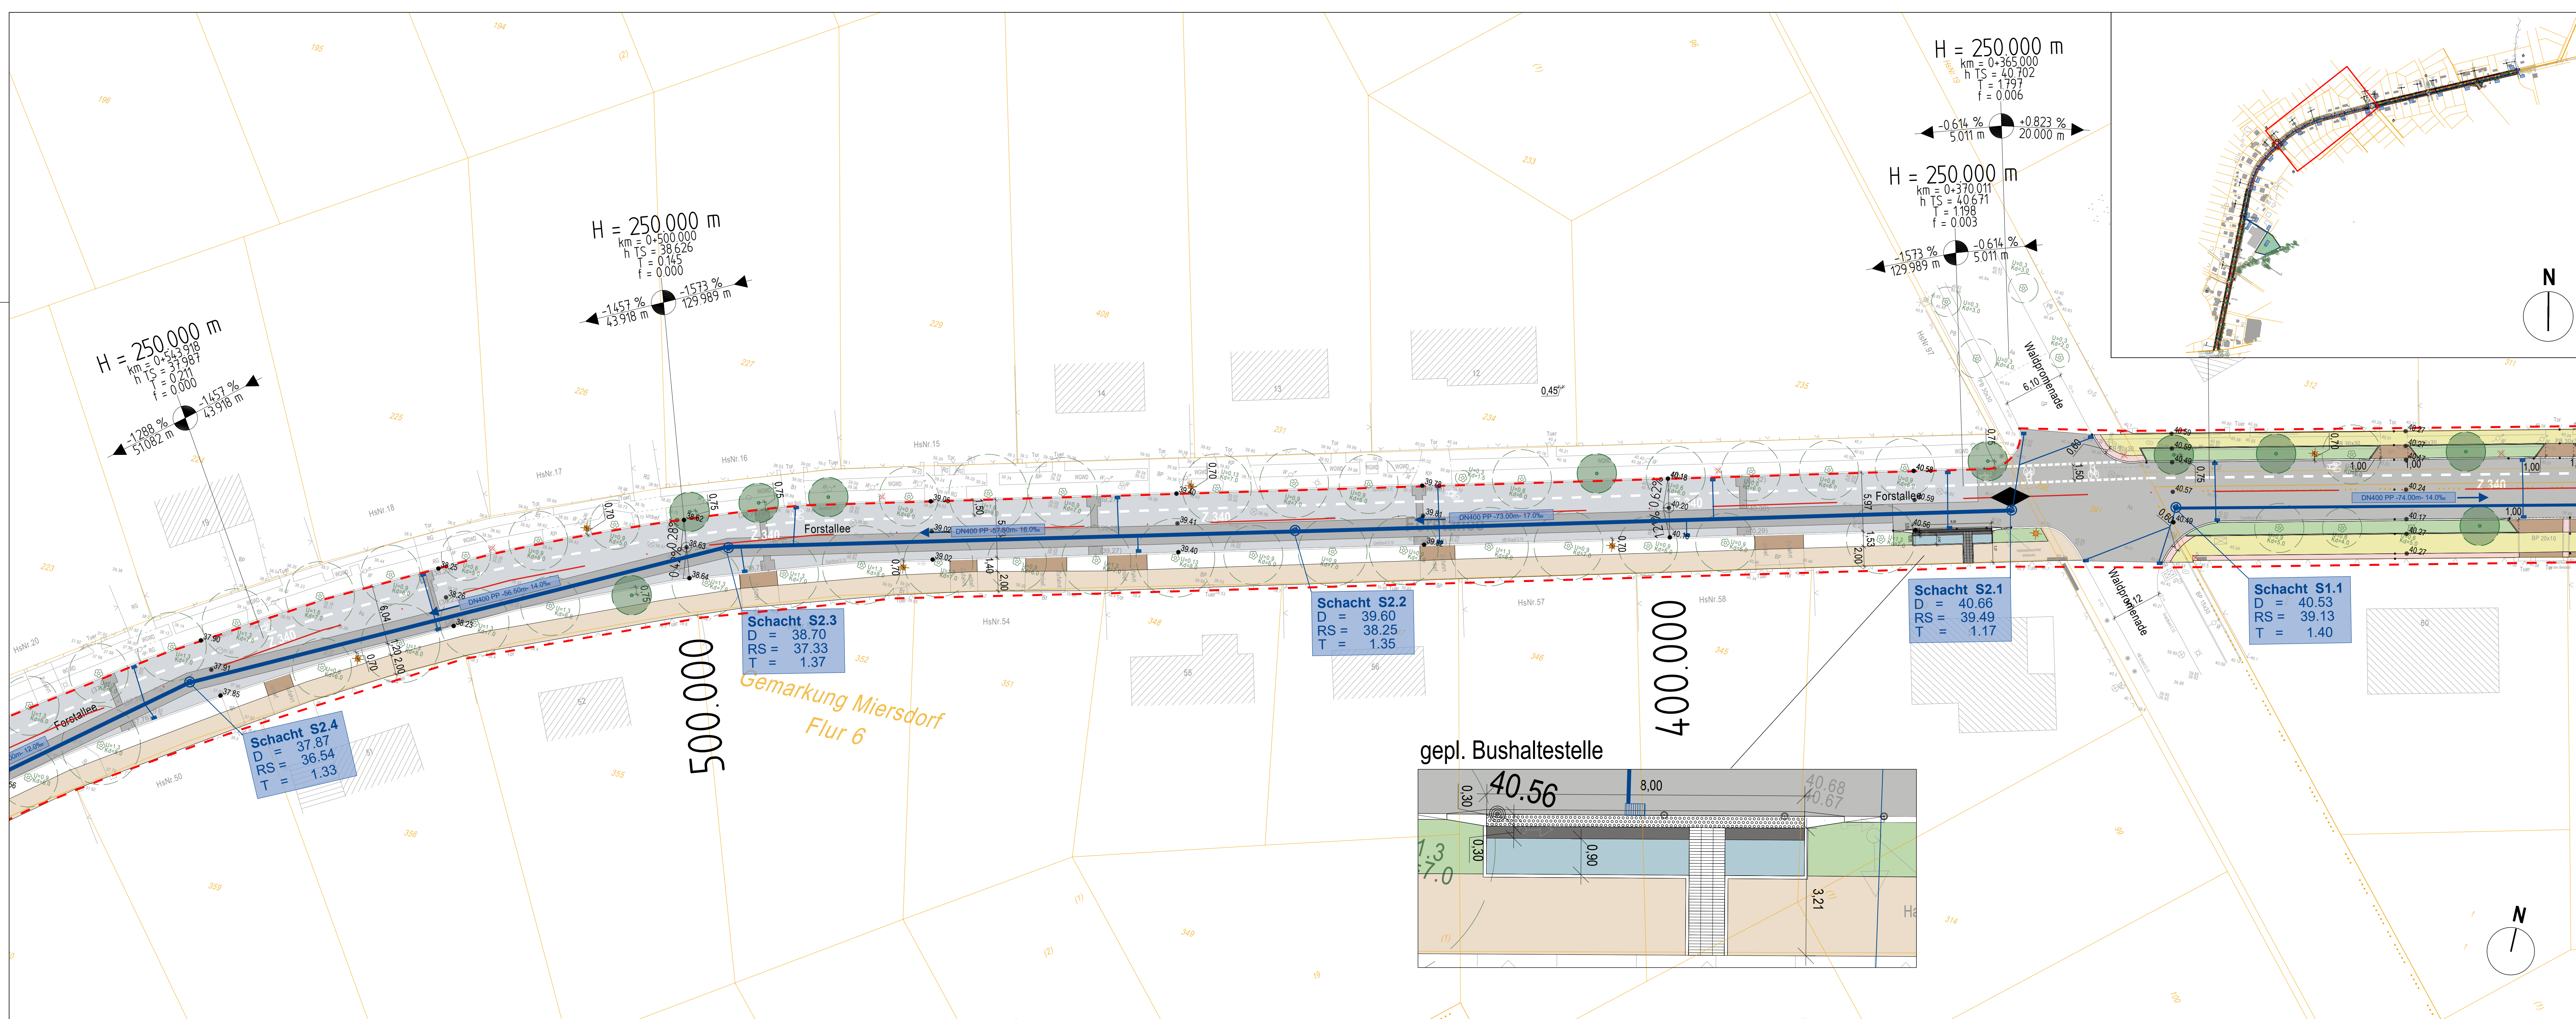

**Legende**

|                                             |                                  |
|---------------------------------------------|----------------------------------|
| Umbaugrenze                                 | Planungsbord                     |
| Eigentums-/Flurstücksgrenze                 | Bestandsbord                     |
| Fahrbahn (Asphaltbelagung)                  | Kasser Bord                      |
| Fahrbahn (Deckensanierung)                  | Absenkerbord                     |
| Gehweg (Betonsteinflechter)                 | Kantenstein                      |
| Grünfläche                                  |                                  |
| Versickerungsmulde                          |                                  |
| Zufahrt (Kleinsteinflechter)                |                                  |
| Stellplatz (Betonsteinflechter)             |                                  |
| Bushaltestelle (Betonsteinflechter)         |                                  |
| taktile Platten (Rippen- und Noppenplatten) |                                  |
| Mosaik (Oberstreifen)                       |                                  |
| Wassergebundene Wegedecke                   |                                  |
| Schutzstreifen                              |                                  |
| Poller                                      |                                  |
| Leuchte Planung (E.D.S.)                    |                                  |
| Baumpflanzung                               |                                  |
| Baum (Bestand)                              |                                  |
|                                             | Regenwasserablauf                |
|                                             | Regenwasserkanal                 |
|                                             | Kontrollschacht Regenwasserkanal |
|                                             | Abbruch                          |
|                                             | gepl. Fahrbahndeckenhöhe         |

H = 15 000 m  
1:500  
1:311,000 m  
0,700 %  
725 000 m

Neigungsbrechpunkt mit Angabe von Ausrichtungshöhe, Längsneigung und Abstand zum nächsten Neigungsbrechpunkt

Gradientenhochpunkt  
Gradiententiefpunkt  
Stationierungselemente

R=∞  
R=181.374

Achshauptpunkte

Vermessunggrundlage: Ingenieurgesellschaft P.A.T.H. mbH

**Zeichenerklärung**

| Grenzdarstellung                 | Medien                       | Allgemeine Topografie   |
|----------------------------------|------------------------------|-------------------------|
| Spannmass                        | GAS - Leitung                | Kanaldeckel/Schacht     |
| Flurstücksgrenze                 | Unterirdische E-Leitung      | Gully                   |
| Grundstücksgrenze                | Unterirdische (Internet)     | Elektrokasten/Verteiler |
| Flurstücksgrenze                 | Unterird. Trinkwasserleitung | Schacht/Grube           |
| Teilungsgrenze                   | Regenwasserleitung           | Wassermesser            |
| Begrenzung des Lageplansbereichs | Schutzwasserleitung          | Wassermesser            |
|                                  | Telekommunikation            | Wassermesser            |

**Baumarten**

|           |       |        |        |        |        |        |
|-----------|-------|--------|--------|--------|--------|--------|
| Laubbaum  | Ahorn | Linde  | Buche  | Pappel | Eiche  | Kiefer |
| Nadelbaum | Tanne | Fichte | Kiefer | Kiefer | Kiefer | Kiefer |

**Bauliche Anlagen**

|                     |     |                     |
|---------------------|-----|---------------------|
| vorhandenes Gebäude | Sa  | Satteldach          |
| geplantes Gebäude   | Wa  | Walmdach            |
| Abriss              | Pu  | Pultdach            |
| Schornstein geplant | Kwa | Krüppelwalmdach     |
|                     | Ri  | Flachdach           |
|                     | Gma | Giebelmansardendach |

**Baurecht**

|                   |    |                                                                 |
|-------------------|----|-----------------------------------------------------------------|
| Baugeteil         | WR | Umgrenzung von Flächen zur Anpflanzung von Bäumen u. Sträuchern |
| Reines Wohngebiet | WA | Umgrenzung von Schutzgebieten                                   |
| Mischgebiet       | MI | Abgrenzung unterschiedl. Nutzung                                |
| Kemptel           | MK | offene Bauweise                                                 |
|                   |    | Straßenbegrenzungslinie                                         |
|                   |    | Grenze des Geltungsbereichs eines Bebauungsplanes               |
|                   |    | Plätze für Abfallbehälter                                       |
|                   |    | Grünflächen                                                     |
|                   |    | Abstandsflächen                                                 |

**Nutzung**

|                |            |           |
|----------------|------------|-----------|
| m              | massiv     | Außenwand |
| H              | Holz       | Holz      |
| Ks             | Kunststoff | Ks        |
| G              | Gips       | Gips      |
| Lb             | Leichtbau  | Lb        |
| NW             | Wandbohle  | NW        |
| in DIN EN 2016 |            |           |

Datum Änderung

Bauvorhaben **Straßenbau Forstallee 2. und 3. BA, Waldpromenade bis Bestandsallee**

Bauherr **Gemeinde Zeuthen**  
Schillerstraße 1  
15738 Zeuthen

Fachplanung **GRUPPE PLANWERK**  
Uhländstraße 97  
10715 Berlin  
GP Planwerk GmbH  
Tel 030 / 8891 6390 Fax 030 / 8891 6391  
mail@gruppeplanwerk.de

Planungsstand **Vorplanung**

Planinhalt **Lageplan**  
Bau-Km 0+358.00 bis Bau-Km 0+544.00

gezeichnet **HM** 20.02.2023 Maßstab 1 : 250 Planummer **03.02 - 2.A**

geprüft **MF** 20.02.2023 Höhenbezug / Lagesystem DHHN 92 / ETRS 89

FREIGABE PLANVERFASSER **GRUPPE PLANWERK**  
GP Planwerk GmbH  
Uhländstraße 97  
10715 Berlin

FREIGABE BAUHERR **Gemeinde Zeuthen**  
Schillerstraße 1  
15738 Zeuthen