


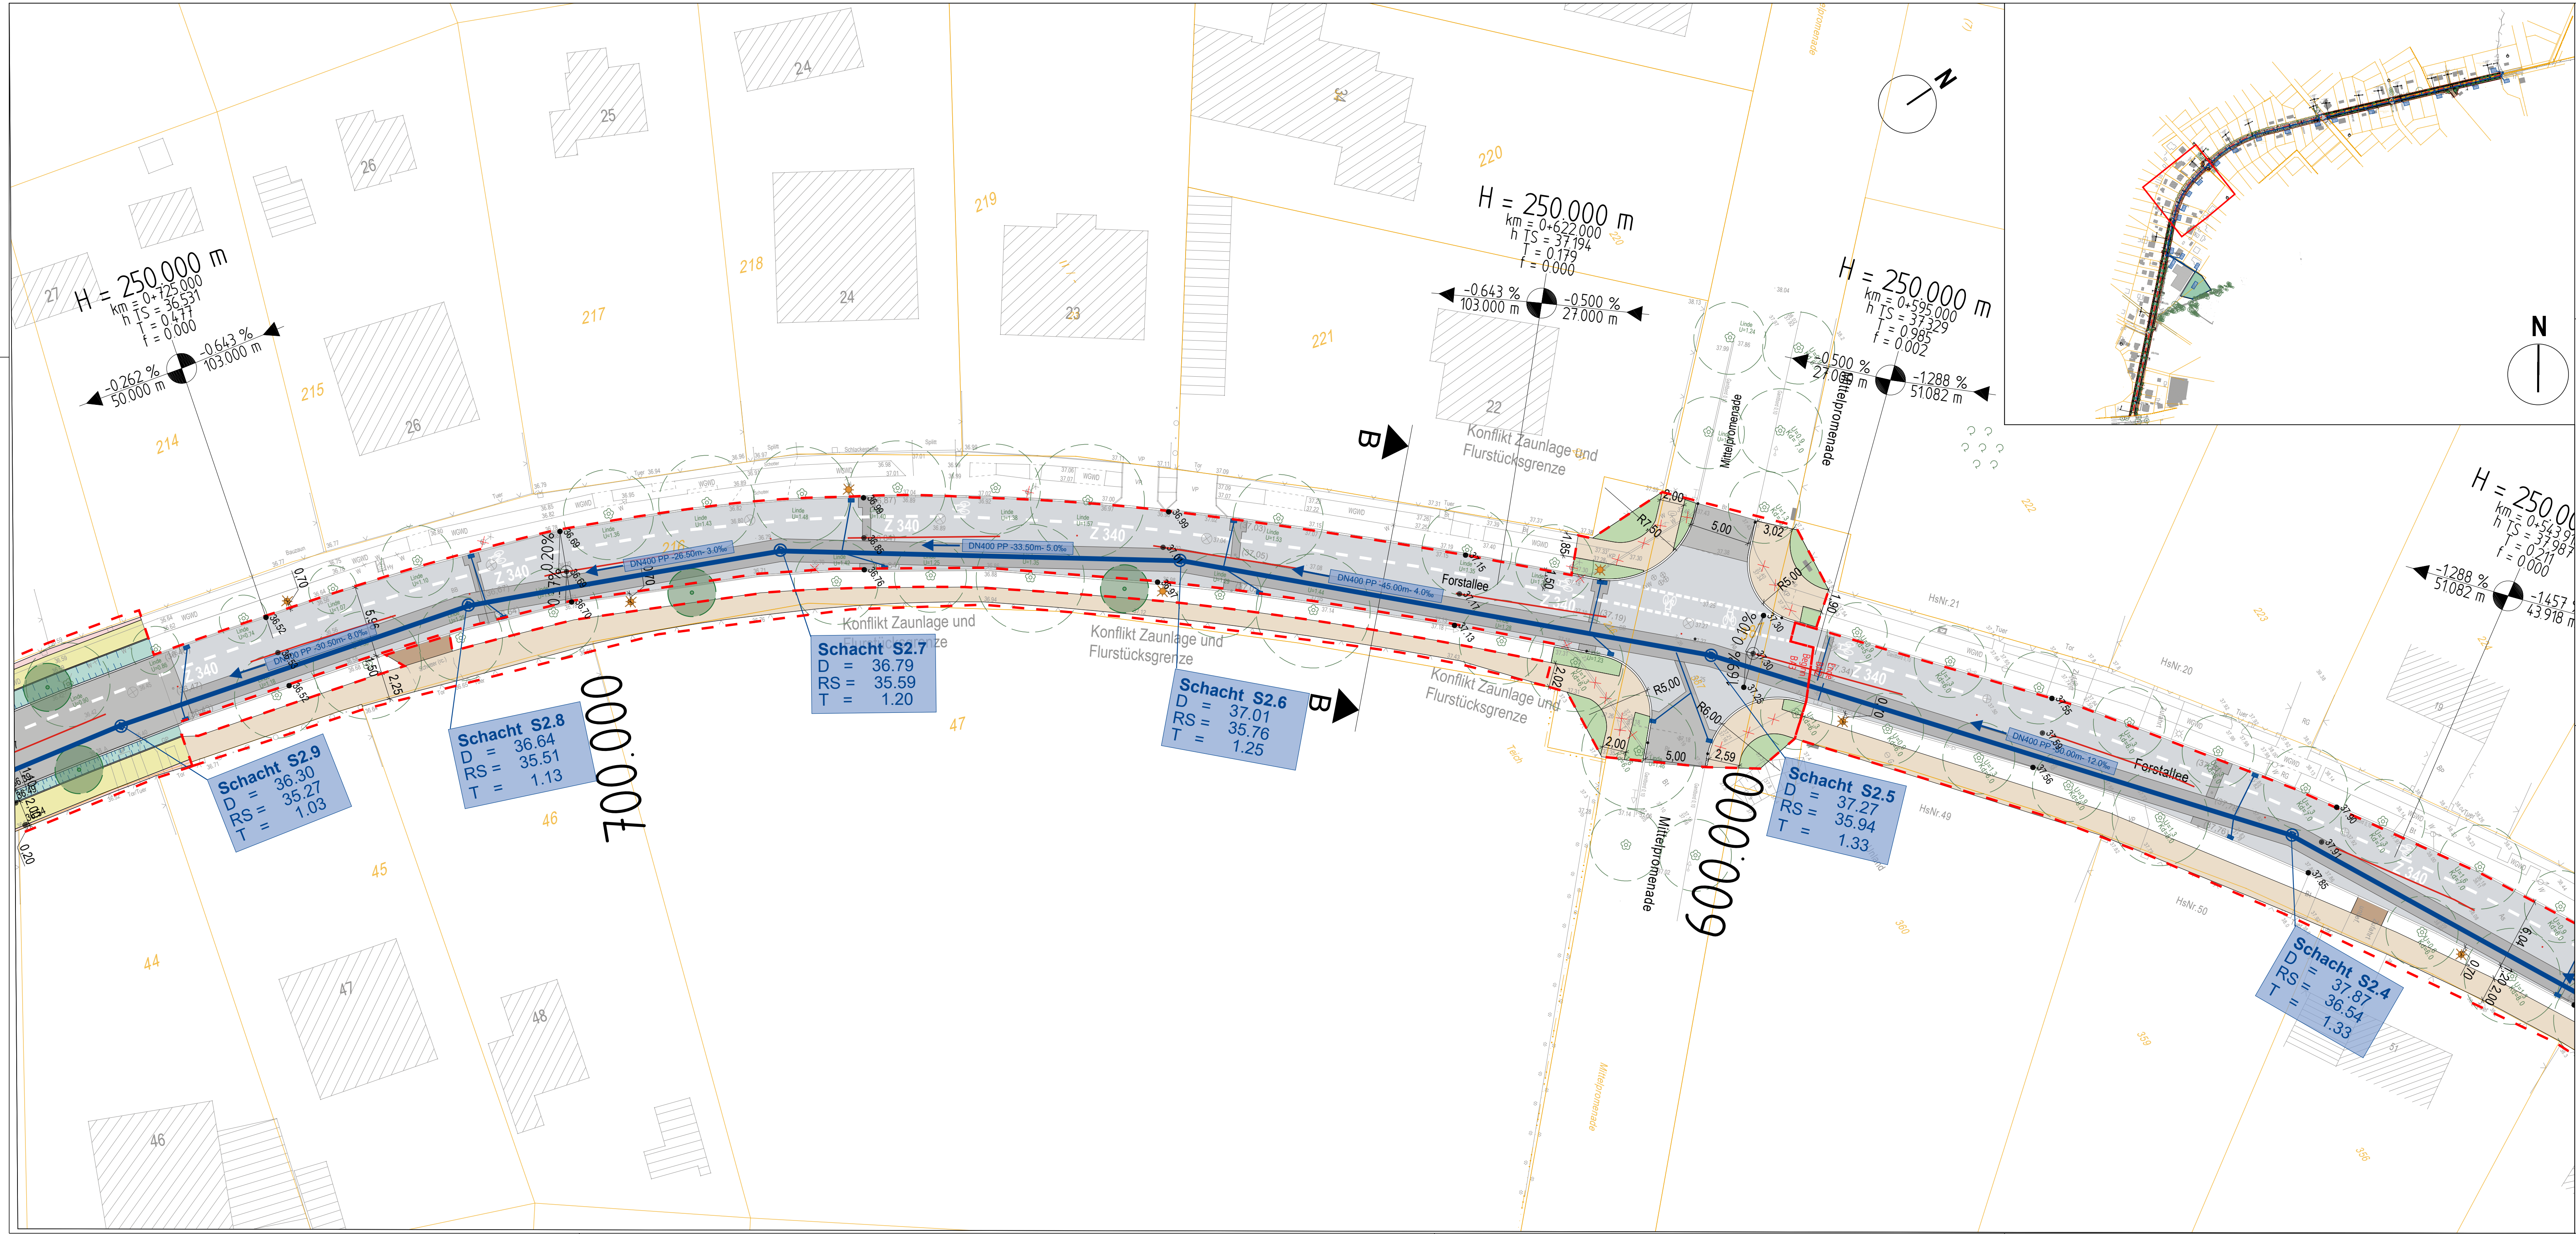

Legende

Umbaugrenze	Planungsbord
Eigentumsgränze/Flurstückgr.	Bestandsbord
Fahrbahn (Asphaltbefestigung)	Kasseler Bord
Fahrbahn (Deckensanierung)	Absenkerbord
Gehweg (Betondeckung)	Kantenstein
Grünfläche	
Versickerungsmulde	
Zufahrt (Kleinsteinpflaster)	
Stellplatz (Betondeckung)	
Bushaltestelle (Betondeckung)	
taktile Platten (Rippen- und Noppenplatten)	
Mosaik (Oberflächen)	
Wassergebundene Wegedecke	
Schutzstreifen	
Polier	
Leuchte Planung (E.DIS)	
Baumneupflanzung	
Baum (Bestand)	

Regenwasserablauf
Regenwasserkanal
Kontrollschacht Regenwasserkanal
Abbruch
gepl. Fahrbahndeckenhöhe

H = 15 000 m
1.500 %
1531,000 m
0.700 %
725,000 m
0+571
R=∞
R=-181.374

Neigungsbrechpunkt mit Angabe von Ausrichtungshalbmesser, Längsneigung und Abstand zum nächsten Neigungsbrechpunkt
Gradientenhochpunkt
Gradiententiefpunkt
Stationierungselemente

Zeichenerklärung

Grenzdarstellung	Medien	Allgemeine Topografie
Spannmasse Flurstücksnummer Grundstücksgrenze Flurstücksgränze Teilungsgrenze Begrenzung des Lageplanbereichs Begleitlinie	GAS - Leitung Unterirdische E-Leitung Datenleitung (Internet) Unterird. Trinkwasserleitung Regenwasserleitung Schmutzwasserleitung Telekomleitung	Kanaldeckel/Schacht Gully Elektrokasten/Verteiler Schacht/Grube Betonmast Holzmast Pöller Laterne Höhenmass Böschung Baumart/Stammumfang in cm / Kronendurchmesser in m
Baumarten	Ausbauzustand	Bauarten
Lb Laubbaum Nf Nadelbaum Ah Ahorn Bi Birke Bu Buche Ei Eiche Fi Fichte Kl Kiefer Li Linde Pa Pappel Ta Tanne Wa Walnuss Pl Platan Pi Pflaster Asp Asphalt Ras Rasengittersteine unb unbefestigt	B Beton Pl Platten Pi Pflaster Asp Asphalt Ras Rasengittersteine unb unbefestigt	Wasserschieber Gasschieber Unterflurhydrant Wasserhahn Verkehrsschild Hochbord Tiefbord Zaun Hecke Mauer Treppe Tor/Eingang
Bauliche Anlagen	Dachformen	Nutzung
vorhandenes Gebäude geplantes Gebäude Abriss Schornstein geplant	Sa Satteldach Wa Walmdach Pu Pultdach Kw Krüppelwalmdach Fl Flachdach Ze Zeltdach Gm Giebelmansardendach	Bedachung Außenwand H Holz Ks Kunststoff G verglast Da Dachgeschoss ausgebaut offene Bauweise Grundflächenzahl Geschossflächenzahl Nur Einzel- und Doppelhäuser zulässig
Baurecht	Geplante bauliche Anlagen oder Medien sind rot gestrichelt	Bauarten
Baugebiet Reines Wohngebiet Allgemeines Wohngebiet Mischgebiet Kerngebiet Öffentl. Verkehrsfläche Bahnhofsfläche Grünfläche	Umgrenzung von Flächen zur Anpflanzung von Bäumen u. Sträuchern Umgrenzung von Schutzgebieten Abgrenzung unterschiedl. Nutzung Baugrenzen Straßenbegrenzungslinie Grenze des Geltungsbereichs eines Bebauungsplanes Platze für Abfallbehälter Abstandsflächen	WR WA MI MK GRZ SFZ ED M schwarzweiß farbig Baulast
		Wohnhaus mit Hausnummer Gartenhaus Wintergarten Garage Schuppen Wochenendhaus

Datum	Änderung		
Bauvorhaben	Straßenausbau Forstallee 2. und 3. BA, Waldpromenade bis Bestandsallee		
Bauherr	Gemeinde Zeuthen Schillerstraße 1 15738 Zeuthen		
Fachplanung	GRUPPE PLANWERK Uhländstraße 97 10715 Berlin GP Planwerk GmbH Tel 030 / 8891 6390 Fax 030 / 8891 6391 mail@gruppeplanwerk.de		
Planungsstand	Vorplanung		
Planinhalt	Lageplan Bau-Km 0+544.00 bis Bau-Km 0+726.00		
gezeichnet HM	Datum 20.02.2023	Maßstab 1 : 250	Plannummer 03.02 - 2.B
geprüft MF	Datum 20.02.2023	Höhenbezug / Lagesystem DHN 92 / ETRS 89	
FREIGABE PLANVERFASSER GRUPPE PLANWERK GP Planwerk GmbH Uhländstraße 97 10715 Berlin		FREIGABE BAUHERR Gemeinde Zeuthen Schillerstraße 1 15738 Zeuthen	