


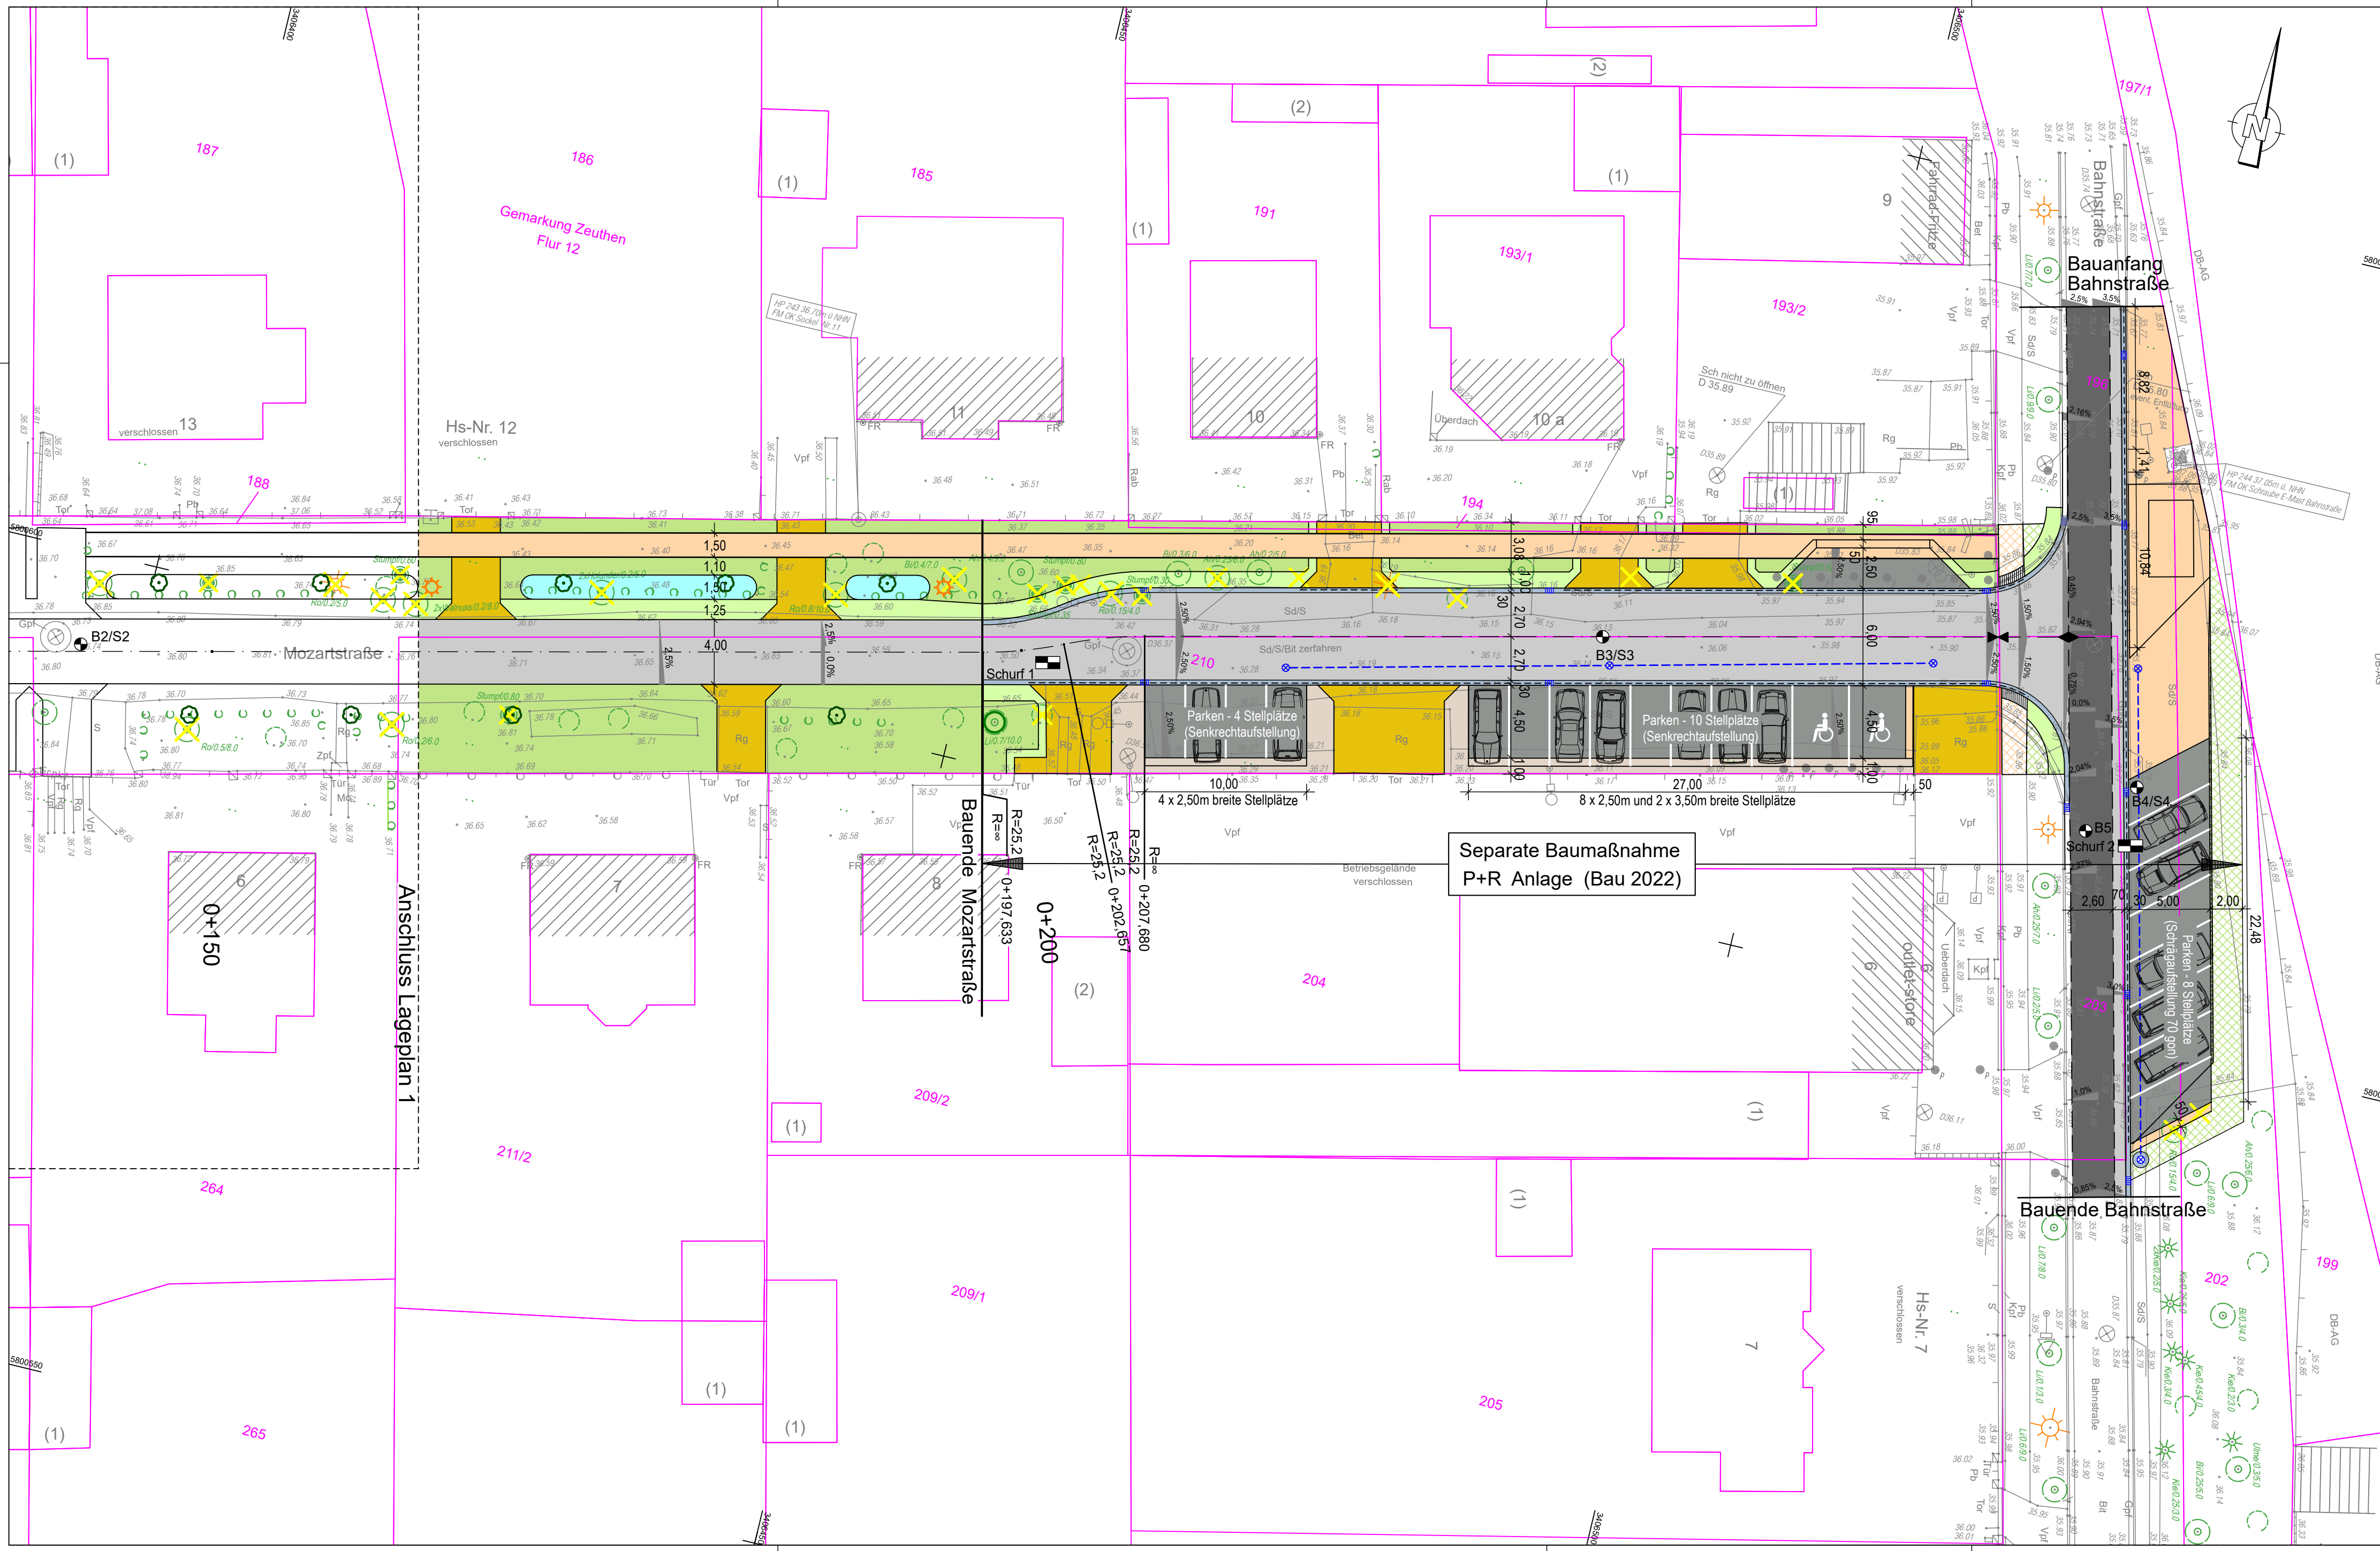

Zeichenerklärung

Gehweg

Baumpflanzung

Entwässerungsrinne

Fahrbahn mit Achse

Entwässerungsrinne

Regenwasser-schacht mit Rigole

Gehweg

Grünfläche

Entwässerungsmulde

Bankett

Fahrbahn mit Achse

Planung - Straßenbeleuchtung

Planung - Baumpflanzung

vorh. Straßenbeleuchtung - Rückbau

vorh. Baum - Fällung

vorh. Baumstumpf - Rodung

vorh. Baum - Baumschutz notwendig

Rodung der vorhandenen Sträucher

Rückbau der vorhandenen Poller

Ingenieurbüro Bauer GmbH

Bohrung/Sondierung (05.02.2018)

Schurf



Lagebezug: ETRS 89 Höhenbezug: DHHN 92

1	23.08.2022	Böhme / Hapke	Ergänzung Baumpflanzungen auf der Nordseite
Index	Datum	Name	Änderung

Plangrundlage: Verm. - Büro D. Schmidt, Inh. Mario Seume; Bahnhofstraße 6; 15926 Luckau; Vermessung von März 2018

Bauherr:
Gemeinde Zeuthen
Landkreis Dahme-Spreewald
Schillerstraße 1
15738 Zeuthen
Tel. 033762 753-0
Fax 033762 753-573



Planverfasser:
VOIGT INGENIEURE
VOIGT INGENIEURE GmbH Luckau
Am Damm 8
15926 Luckau
Tel. 03544/557 07 00
Fax 03544/557 07 11
Luckau, den 03.06.2022

Projekt: Gemeinde Zeuthen Ausbau der Mozartstraße			
Phase: Vorplanung			
Planart: Lageplan - Variante 2a	Bearbeitet	Böhme	Maßstab: 1 : 250
	Gezeichnet	Hapke	
Gewerk: Verkehrsanlagen	Geprüft	Stephan	Zeichnung Nr.: 4.4.2
	Datum	02.06.2022	
		Projektnummer:	208-2486