


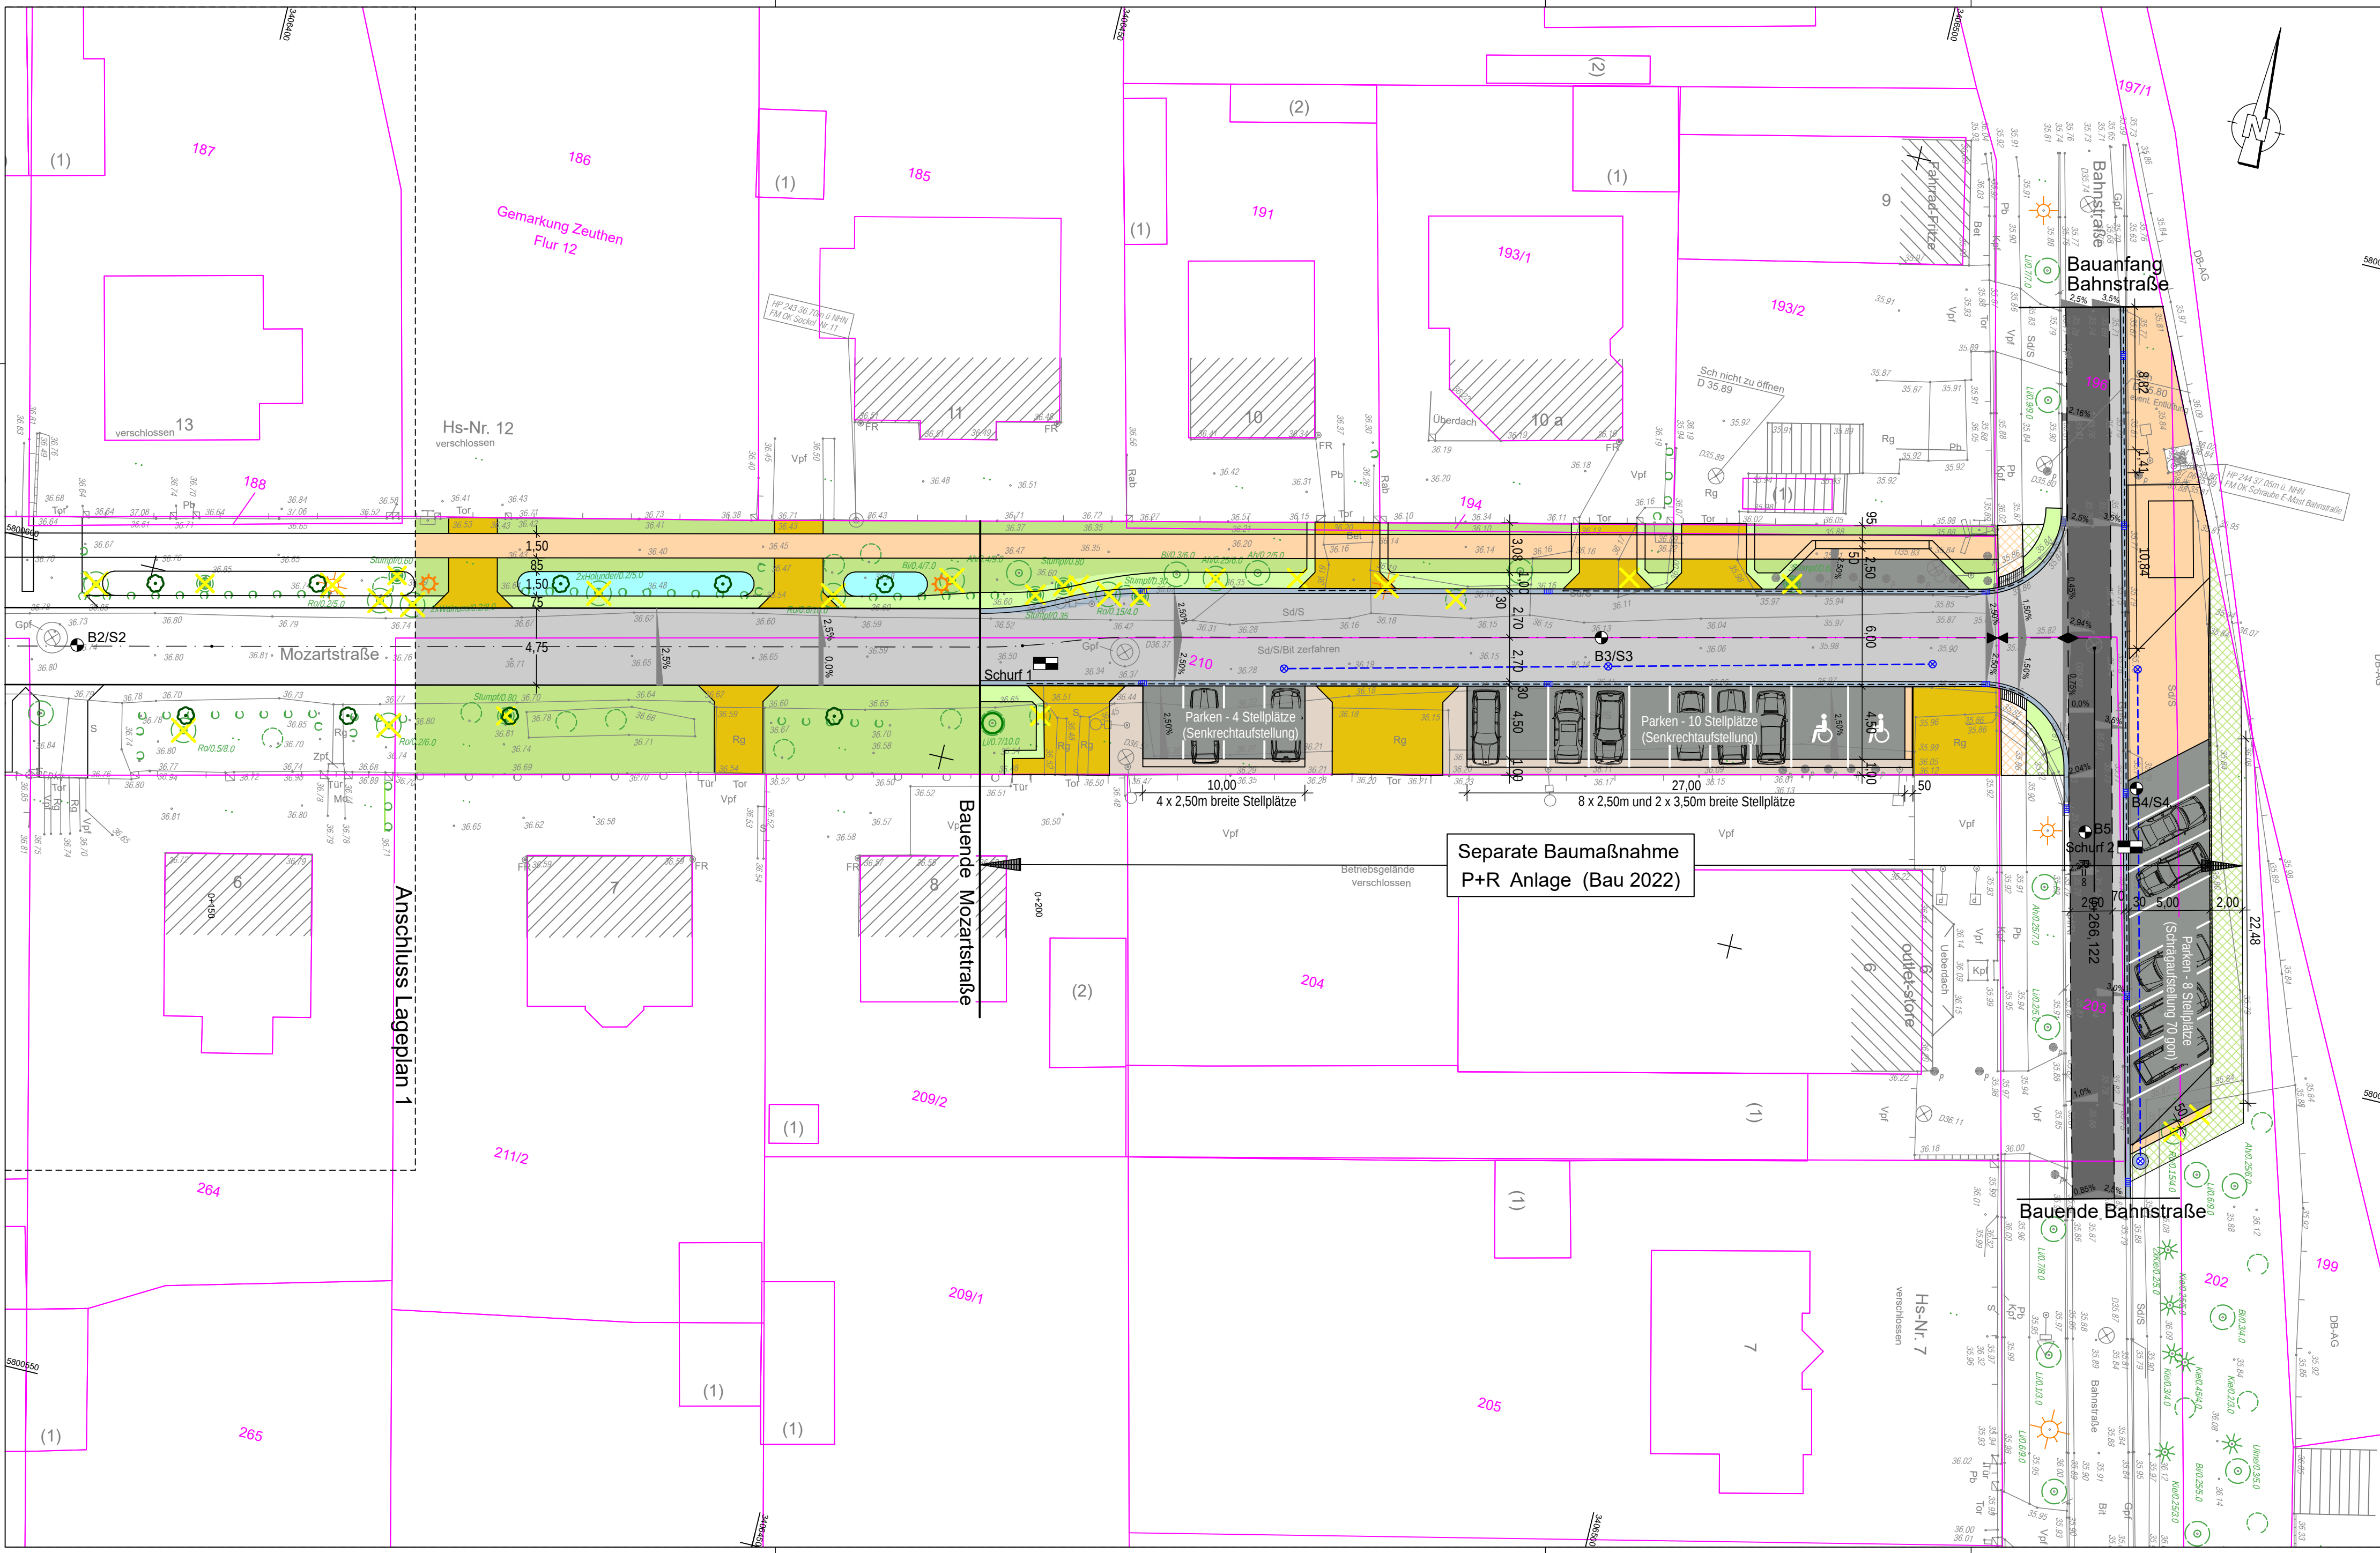

Zeichenerklärung

- Gehweg
- Baumpflanzung
- Entwässerungsrinne
- Fahrbahn mit Achse
- Entwässerungsrinne
- Regenwasser-schacht mit Rigole
- Gehweg
- Grünfläche
- Entwässerungsmulde
- Bankett
- Fahrbahn mit Achse
- Planung - Straßenbeleuchtung
- Planung - Baumpflanzung
- vorh. Straßenbeleuchtung - Rückbau
- vorh. Baum - Fällung
- vorh. Baumstumpf - Rodung
- vorh. Baum - Baumschutz notwendig
- Rodung der vorhandenen Sträucher
- Rückbau der vorhandenen Poller
- Ingenieurbüro Bauer GmbH
- Bohrung/Sondierung (05.02.2018)
- Schurf



Lagebezug: ETRS 89 Höhenbezug: DHHN 92

Index	Datum	Name	Änderung

Plangrundlage: Verm. - Büro D. Schmidt, Inh. Mario Seume; Bahnhofstraße 6; 15926 Luckau; Vermessung von März 2018

Bauherr:
Gemeinde Zeuthen
Landkreis Dahme-Spreewald
Schillerstraße 1
15738 Zeuthen
Tel. 033762 753-0
Fax 033762 753-573



Planverfasser:
VOIGT INGENIEURE
VOIGT INGENIEURE GmbH Luckau
Am Damm 8
15926 Luckau
Tel. 03544/557 07 00
Fax 03544/557 07 11
Luckau, den 07.07.2022

Projekt: Gemeinde Zeuthen Ausbau der Mozartstraße			
Phase: Vorplanung			
Planart: Lageplan - Variante 3	Bearbeitet Böhme	Gezeichnet Hapke	Maßstab: 1 : 250
Gewerk: Verkehrsanlagen	Geprüft Stephan	Datum 07.07.2022	
		Projektnummer: 208-2486	Zeichnung Nr.: 4.5.2