


Zeichenerklärung

	Gehweg		Planung - Straßenbeleuchtung
	Baumpflanzung		Planung - Baumpflanzung
	Entwässerungsrinne		vorh. Straßenbeleuchtung - Rückbau
	Fahrbahn mit Achse		vorh. Baum - Fällung
	Entwässerungsrinne		vorh. Baumstumpf - Rodung
	Regenwasser-schacht mit Rigole		vorh. Baum - Baumschutz notwendig
	Gehweg		Rodung der vorhandenen Sträucher
	Grünfläche		Rückbau der vorhandenen Poller
	Entwässerungsmulde		Bohrung/Sondierung (05.02.2018)
	Fahrbahn mit Achse		Schurf


Ingenieurbüro Bauer GmbH

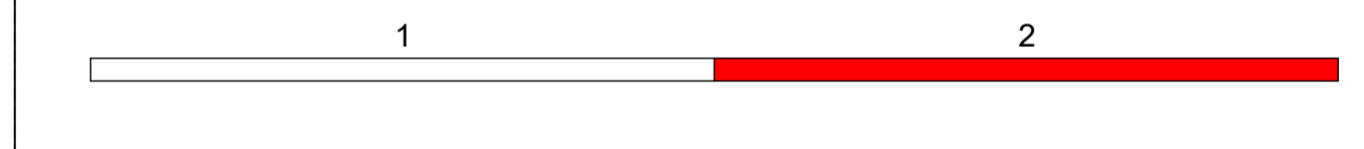

Lagebezug: ETRS 89 Höhenbezug: DHHN 92

Index	Datum	Name	Änderung

Plangrundlage: Verm.- Büro D. Schmidt, Inh. Mario Seume; Bahnhofstraße 6; 15926 Luckau; Vermessung von März 2018

<p>Bauherr:</p> <p>Gemeinde Zeuthen Landkreis Dahme-Spreewald</p> <p>Schillerstraße 1 15738 Zeuthen</p> <p>Tel. 033762 753-0 Fax 033762 753-573</p>		<p>Planverfasser:</p> <p>VOIGT INGENIEURE</p> <p>VOIGT INGENIEURE GmbH Luckau Am Damm 8 15926 Luckau Tel. 03544/557 07 00 Fax 03544/557 07 11</p> <p><i>A. Schürmer</i></p> <p>Luckau, den 07.07.2022</p>
--	---	--

Projekt: **Gemeinde Zeuthen
Ausbau der Mozartstraße**

Phase: Vorplanung	Bearbeitet: Böhme	Maßstab: 1 : 250
Planart: Lageplan - Variante 3	Gezeichnet: Hapke	
Gewerk: Verkehrsanlagen	Geprüft: Stephan	Zeichnung Nr.: 4.5.2
	Datum: 07.07.2022	