


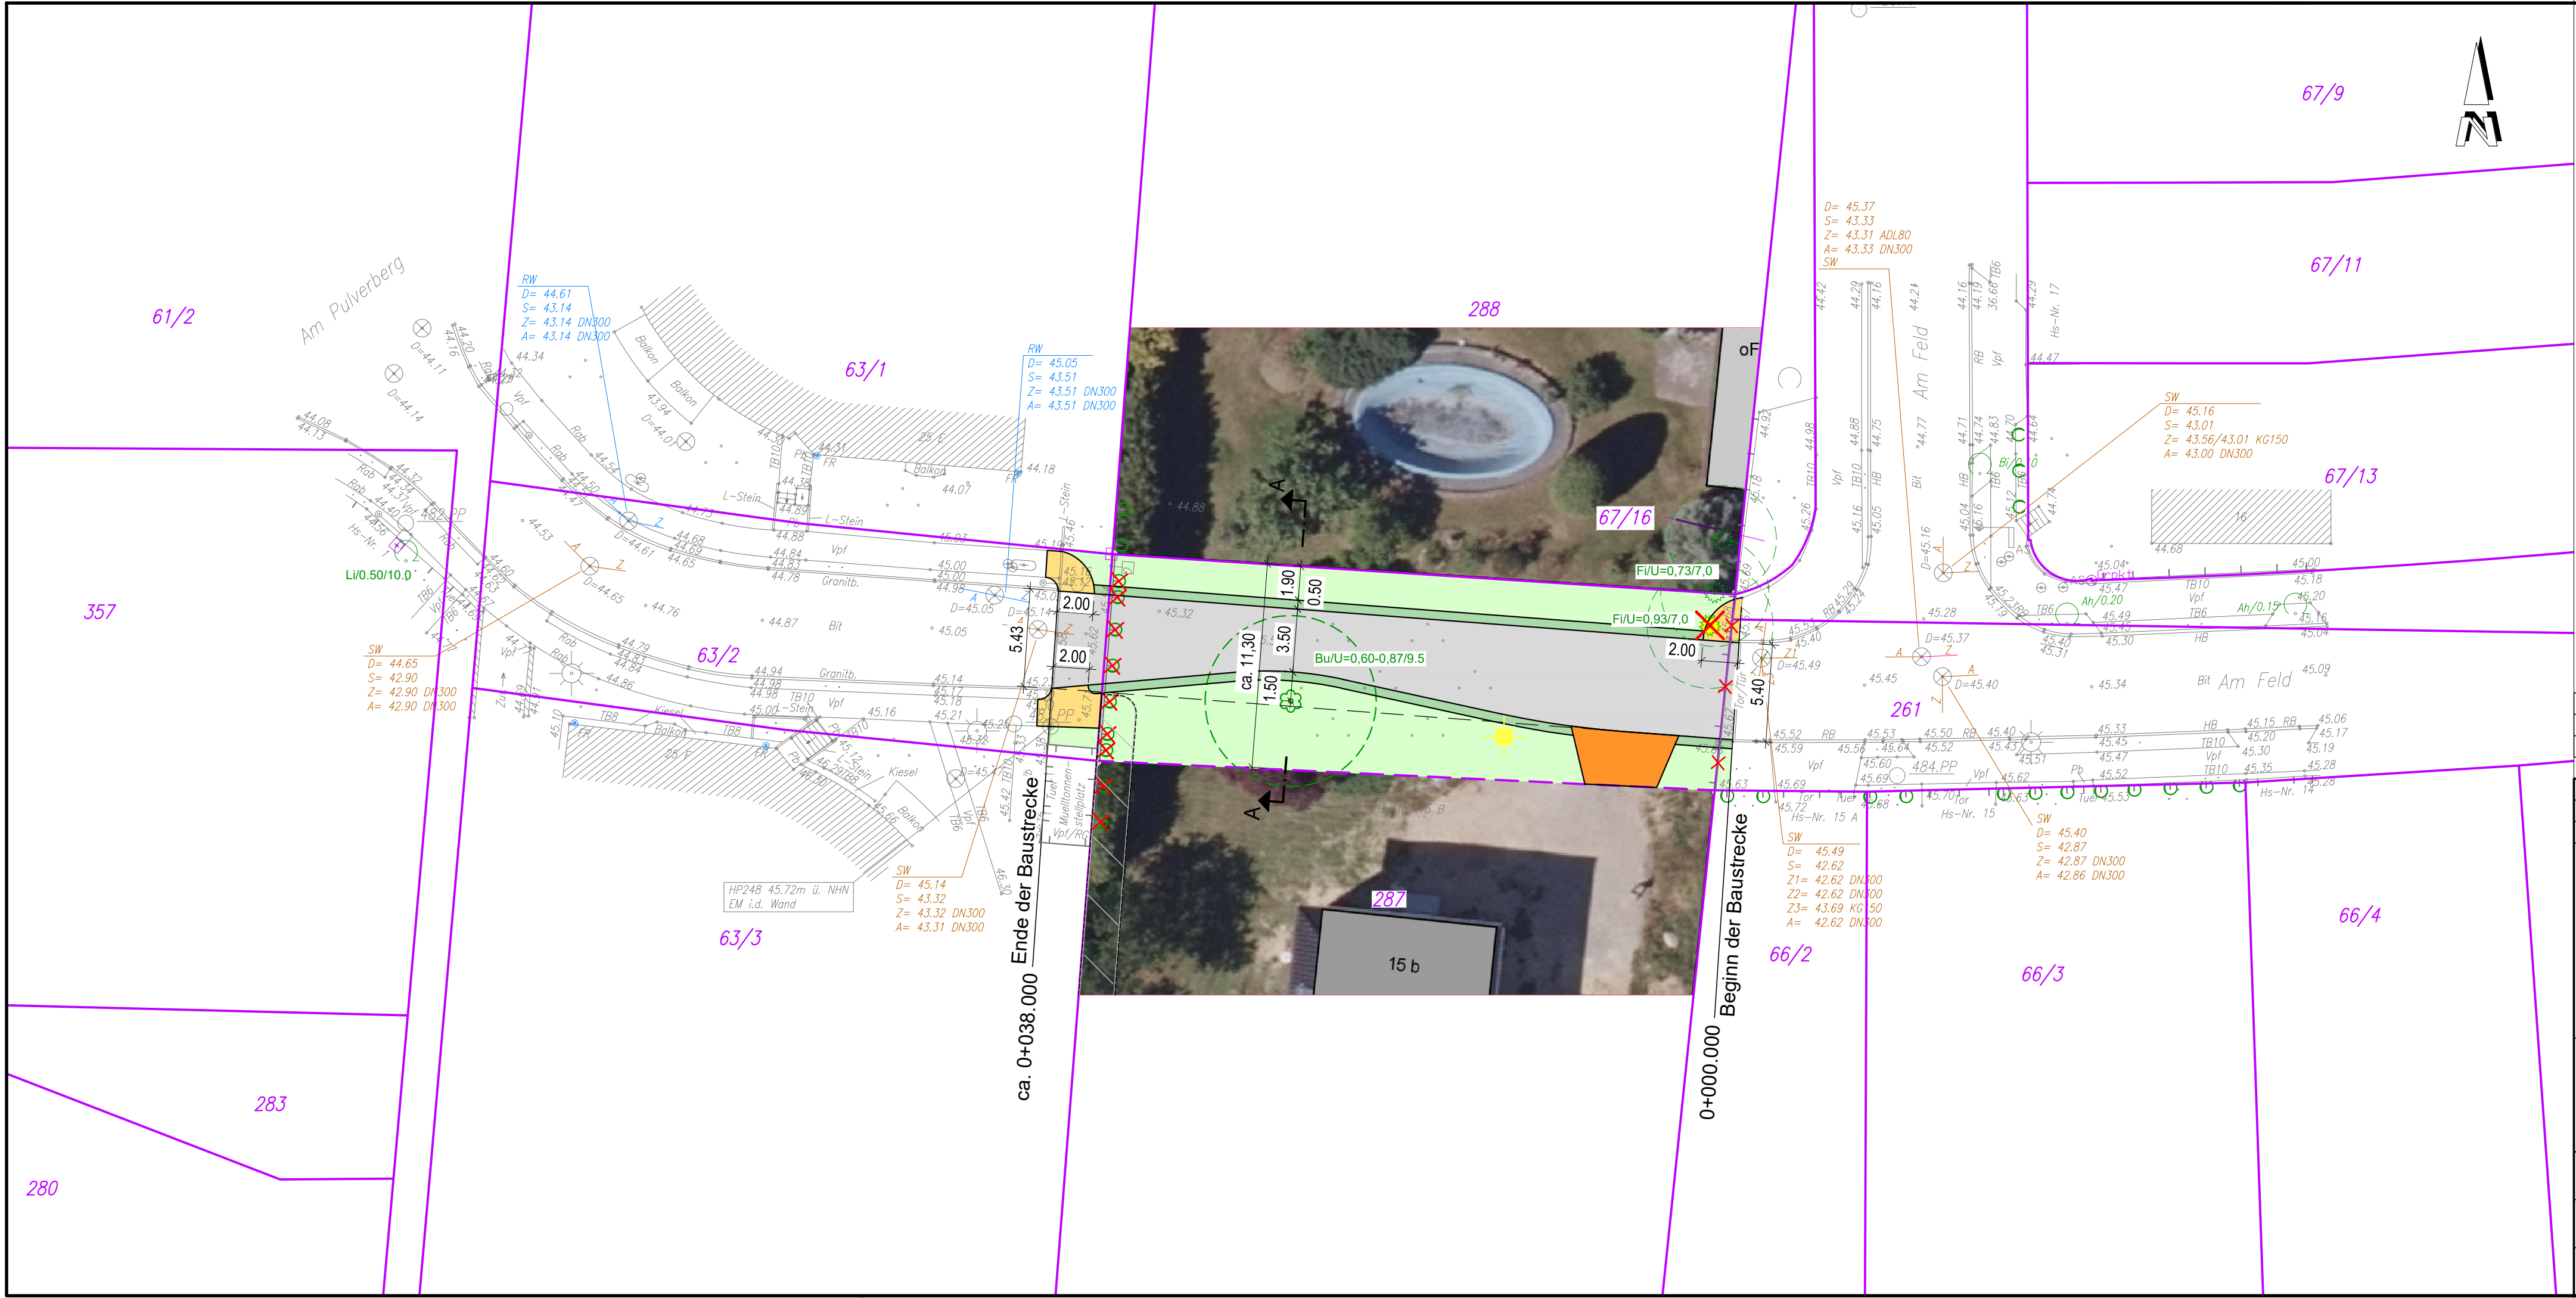

Legende:

- gepl. Fahrbahn
- gepl. Gehweg
- gepl. Zufahrt/Zugang
- gepl. Bankett
- gepl. Grünfläche
- gepl. Straßenleuchte
- gepl. Baumfällung

Hintergrund: Luftbild 2017

Lagebezug: ETRS 89

Höhenbezug: DHHN 2016

Index	Datum	Name	Änderung

Plangrundlage: Verm.-Büro D.SCHMIDT, Inh.: Mario Seume 15926 Luckau, Bahnhofstrasse 6 Tel.: (03544) 6584 * Fax: (03544) 6586 * E-Mail: info@vbs-luckau.de

Bauherr:

Gemeinde Zeuthen
Schillerstraße 1
15738 Zeuthen
Tel.: 033762/753-0
Fax.: 033762/753-573

Planverfasser:

VOIGT INGENIEURE

VOIGT INGENIEURE GmbH Luckau
Am Damm 8
15926 Luckau
Tel. 03544/50 23-0
Fax. 03544/50 23-90
Luckau, den ____2018

Projekt: Gemeinde Zeuthen, Ortsteil Miersdorf
Lückenschluss Verbindung Am Feld - Dorfstraße (Ehrenmal)

Phase:	Variantenuntersuchung	Weitergabe sowie Vervielfältigung dieser Unterlage, Verwertung und Mitteilung ihres Inhaltes nicht gestattet, soweit nicht schriftlich zugestanden.		
Planart:	Lageplan - Variante 1	Bearbeitet	Kolkwitz	Maßstab: 1 : 250
Gewerk:	Verkehrsanlagen	Gezeichnet	Meyer	
		Geprüft	Schiemenz	Zeichnung Nr.: 4.1
		Datum	18.09.2018	
		Projektnummer:	208-2517	