






Planliste, Stand 22.01.2018

Zeichnung Nr.	Index	Planbezeichnung	Maßstab	Dateiname	Datum	
					der Planerstellung	des letzten Plan-Index
001	--	Übersichtslageplan	1 : 5.000	2337BK_LpU01.dwg	22.01.2018	
002	--	Bauwerksskizze	1 : 100 / 50	2337BK_Bw01.dwg	22.01.2018	

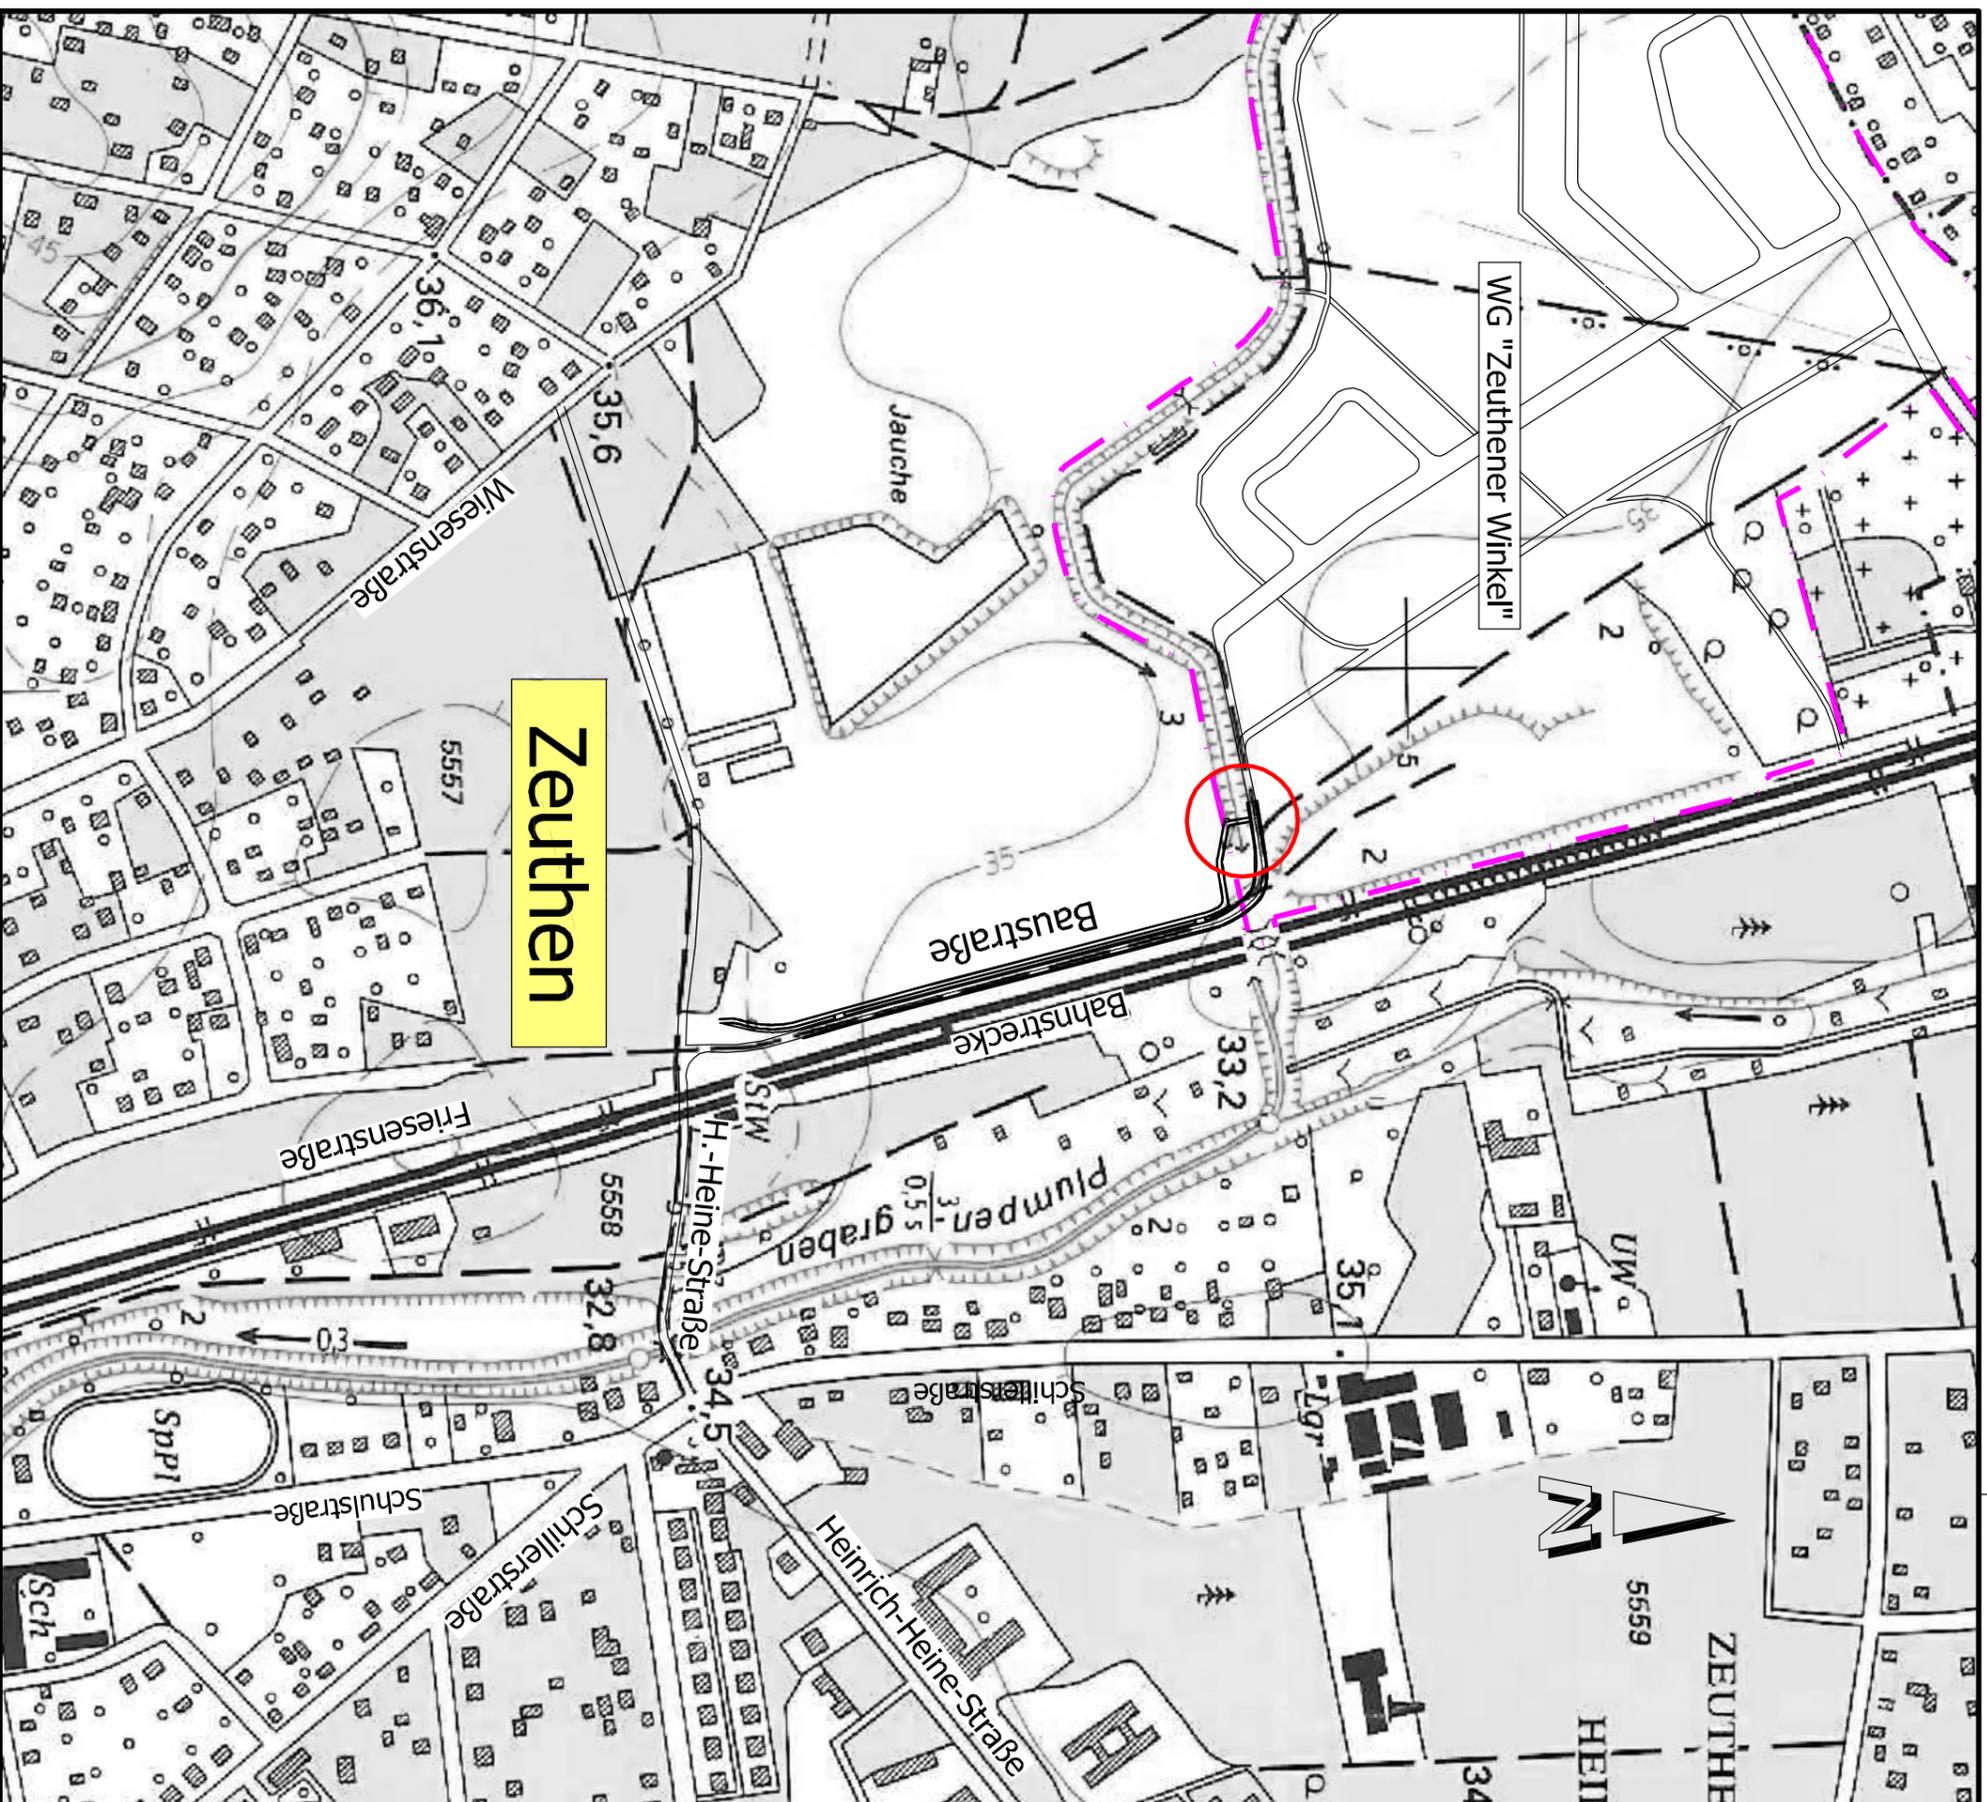

WG "Zeuthener Winkel"

Zeuthen

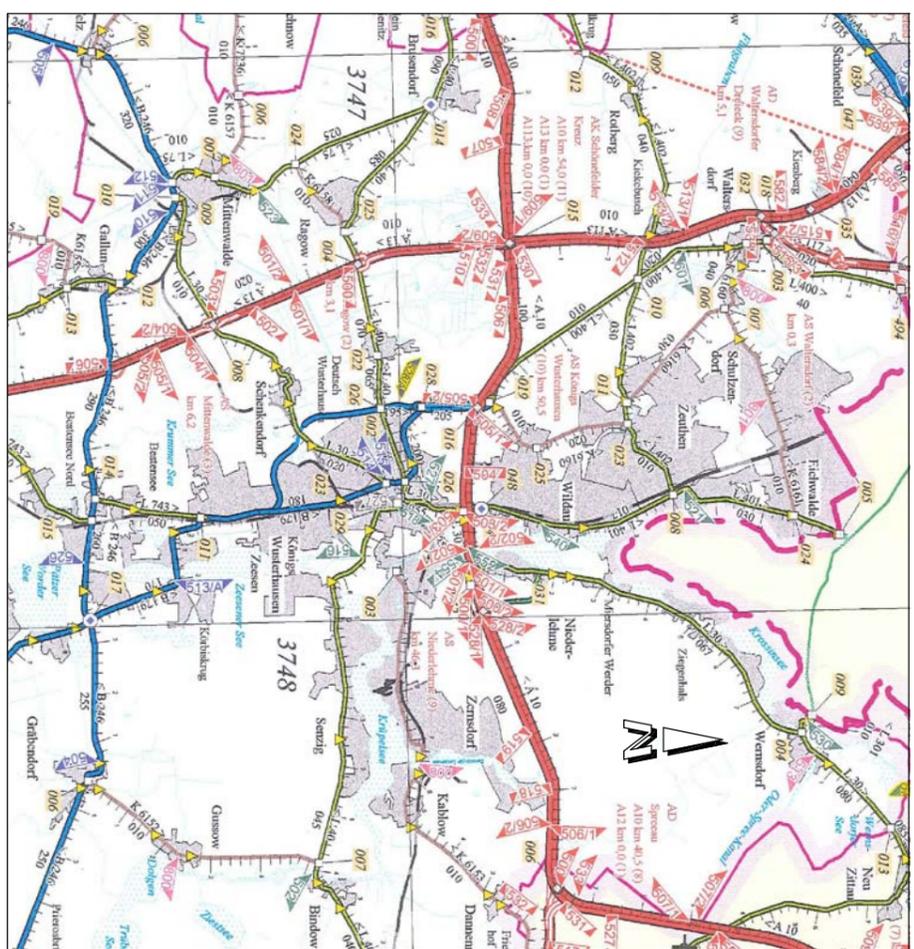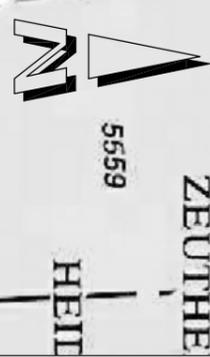

Übersichtskarte

ohne Maßstab



geplanter Baubereich


LEGENDE

<p>Bauherr:</p> <p>Gemeinde Zeuthen Landrats Dahme - Spreewald Schillerstraße 1 15738 Zeuthen Tel.: 033762 753-0 Fax.: 033762 753-573</p>		<p>Planverfasser:</p> <p>VOIGT INGENIEURE VOIGT INGENIEURE GmbH Ludau Am Damm 8 15906 Ludau Tel.: (035 44) 50 23 - 0 Fax.: (0 35 44) 50 23 - 90</p>	
<p>Prof./Bauwerk:</p> <p>Gemeinde Zeuthen Neubau Geh- und Radwegbrücke über den Salchower Flutgraben</p>			
<p>Planungsphase:</p> <p>Vorplanung</p>		<p>Blattgröße:</p> <p>1: 5.000</p>	
<p>Planart:</p> <p>Übersichtsstageplan</p>		<p>Gezeichnet:</p> <p>Ehrenberger</p>	
<p>Gewerk:</p> <p>Brückenbau</p>		<p>Geprüft:</p> <p>Schlennanz</p>	
		<p>Datum:</p> <p>22.01.2016</p>	
		<p>Projektnummer:</p> <p>208-2337</p>	
		<p>Zeichnung Nr.:</p> <p>001</p>	

Ansicht M 1:50



Draufsicht M 1:100

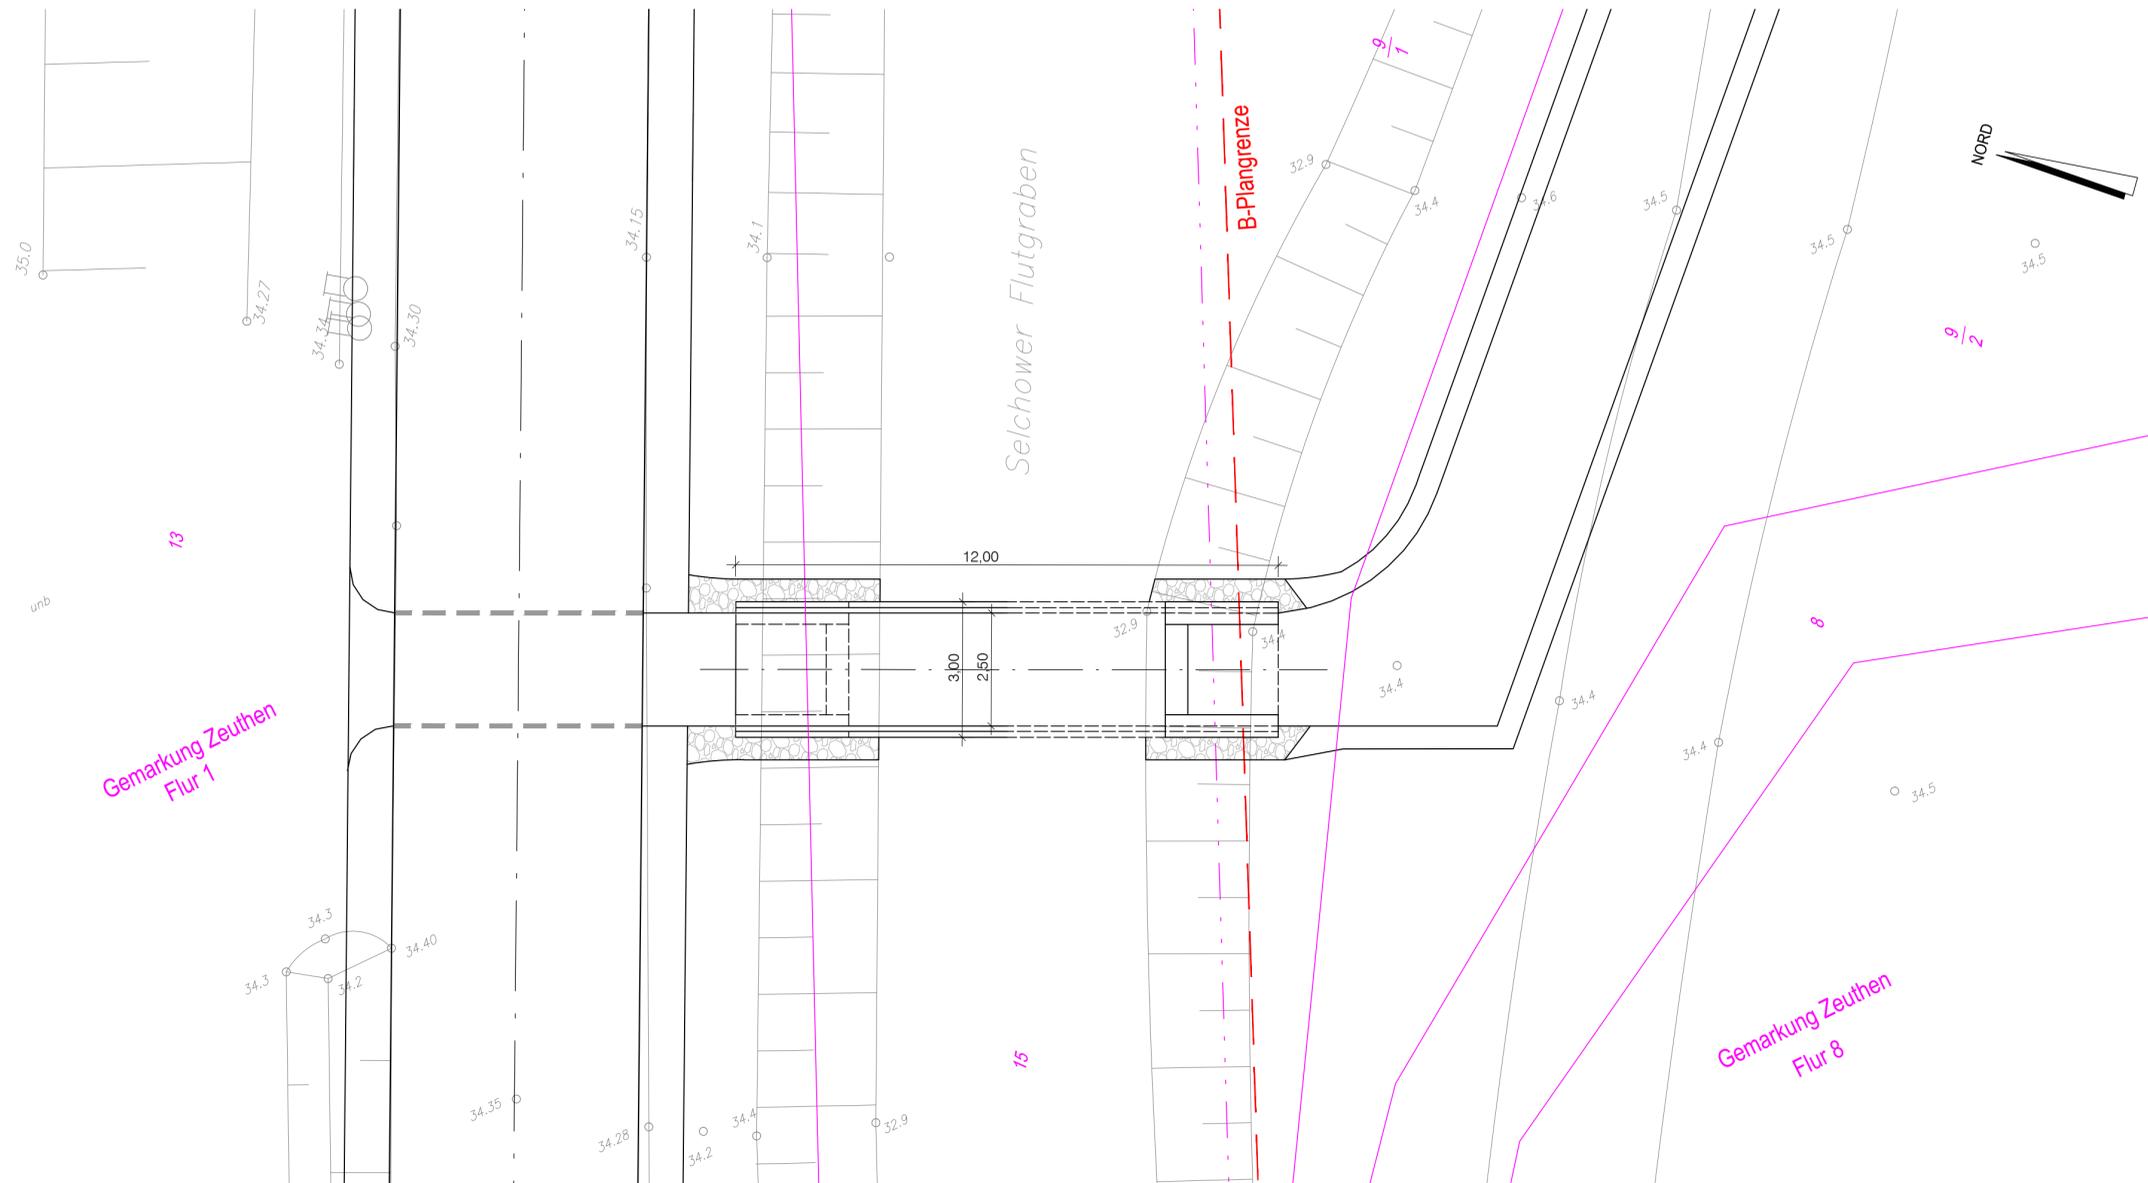

Lagebezug: ETRS 89

Höhenbezug: DHHN 92

Index	Datum	Name	Änderung

Plangrundlage: Ingenieurgesellschaft P.A.T.H. mbH, Schmöckwitzler Straße 76, 15732 Eichwalde, Tel.: 030/62640300, Fax: 030/62640300

Bauherr:
Gemeinde Zeuthen
 Landkreis Dahme - Spreewald
 Schillerstraße 1
 15738 Zeuthen
 Tel.: 033762 753-0
 Fax.: 033762 753-573



Planverfasser:
VOIGT INGENIEURE
 VOIGT INGENIEURE GmbH Luckau
 Am Damm 8
 15926 Luckau
 Tel. 03544/50 23-0
 Fax. 03544/50 23-90
 Luckau, den 22.01.2018

Projekt:
Gemeinde Zeuthen
Neubau Geh- und Radwegbrücke über den Selchower Flutgraben

Phase:	Vorplanung	Weitergabe sowie Vervielfältigung dieser Unterlage, Verwertung und Mitteilung ihres Inhaltes nicht gestattet, soweit nicht schriftlich zugestanden.	
Planart:	Bauwerksskizze	Bearbeitet Schmidt	Maßstab: 1 : 100 1 : 50
Gewerk:	Brückenbau	Gezeichnet Kochale	
		Geprüft Schiemenz	Zeichnung Nr.: 002
Datum:	22.01.2018	Projektnummer:	