
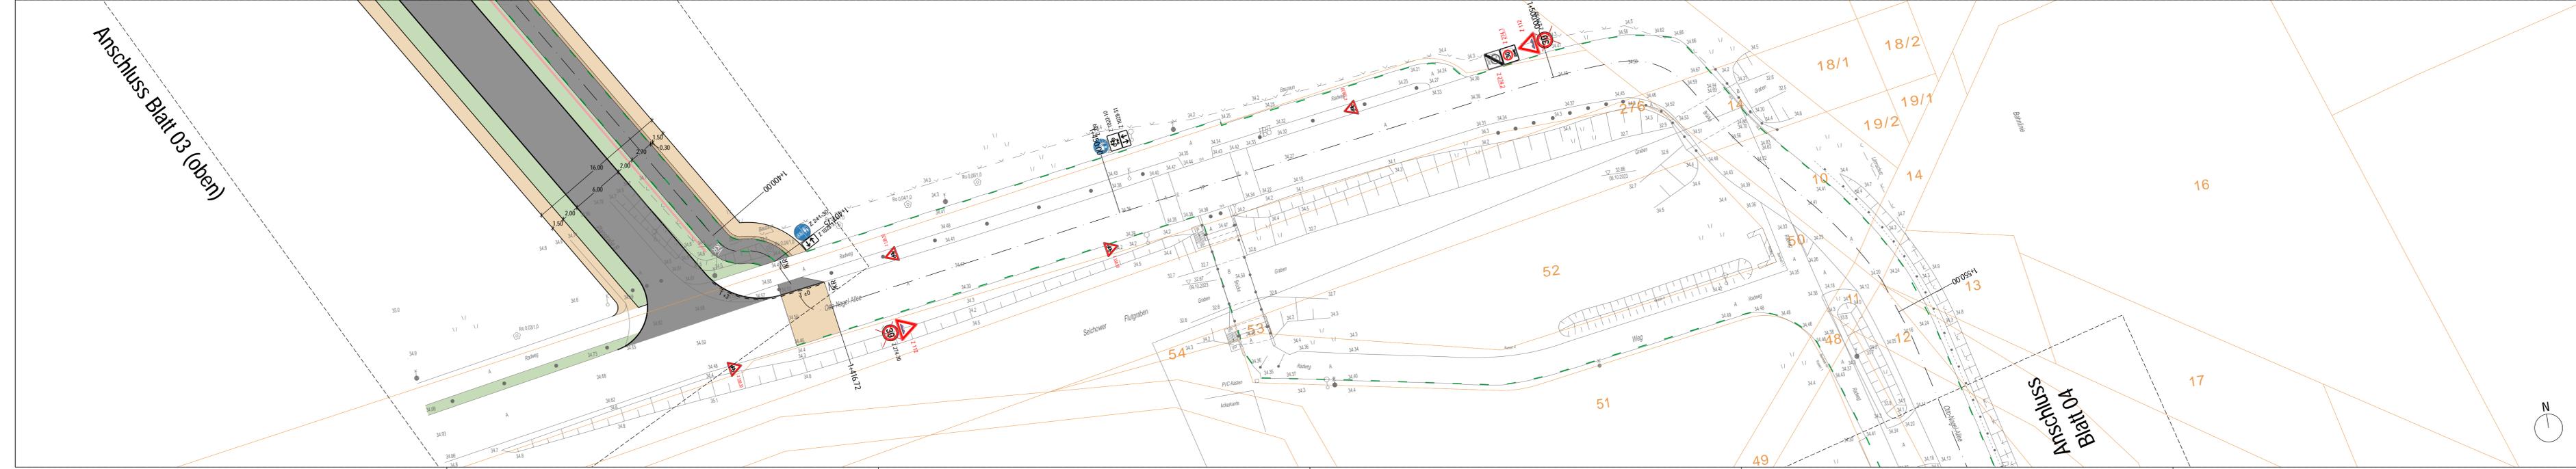


- Legende**
- Befestigungskante
 - Kantension
 - Hochbord
 - Tiefbord
 - Asphalt
 - Betonpflaster
 - Betonplatten
 - Großsteinpflaster
 - Kleinsteinpflaster
 - Mosaikpflaster
 - Schotterrasen
 - Bankett
 - Brücke
 - Grünfläche
 - Müde
 - Taktile Elemente
 - Polier
 - Lichtsignalanlage
 - Beleuchtung (Solar)
 - Zaun
 - Fahrbahnmarkierung (Weiß)
 - Fahrbahnmarkierung (Grün)
 - Fahrbahnmarkierung (Rot)
 - Sichtheld Querungsstelle
 - Schleppkurve Sattelzug
 - Nelungsbrechpunkt
 - Bankett
 - Querneigung
 - Längsneigung
 - Stationierung
 - 39.46: Planungshöhen in m u. NHN
 - 1:00: Bemaßung in m
 - Z 244.1 Verkehrszeichen (Geplant)
 - Z 244.1 Verkehrszeichen (Vorhanden)
 - Baum (Neupflanzung)
 - Baum (Fällung)
 - Baum (Bestand)
 - Wurzelschutz
 - Achse
 - Rahmen Anschlussblatt
 - Gemeindengrenze
 - Grenze Vermessungsbereiche
 - Vermessung
 - Planungen dritter

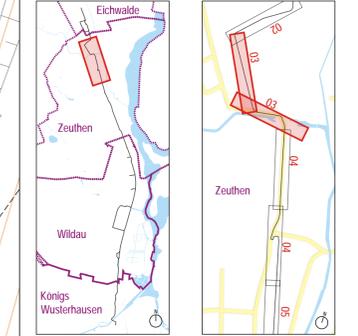

Vermessungsgrundlage:
ObVI Horst Mähning, Hauptstraße 7, 15234 Frankfurt (Oder) - Rosengarten

Datum	Anderung	Zeichen

Bauvorhaben
Interkommunaler Radweg
Eichwalde - Zeuthen - Wildau - Königs Wusterhausen

Auftraggeber

Gemeinde Eichwalde	Gemeinde Zeuthen	Stadt Königs Wusterhausen
Stadt Wildau	Stadt Königs Wusterhausen	

Stadt Königs Wusterhausen
Dezernat Finanzen und Zentrale Dienste
Fachbereich Zentrale Dienste
Sachgebiet Vergabe/Recht
Schlossstr. 3, 15711 Königs Wusterhausen

Fachplanung

GP Planwerk GmbH

Uhlandsstraße 97
10715 Berlin
www.gruppeplanwerk.de

Tel: 030 / 8891 6390
Fax 030 / 8891 6391
bau@gruppeplanwerk.de

Planungsstand: Entwurfsplanung

Planinhalt: Lageplan - Zeuthen
Planstraße B / Otto-Nagel-Allee

gezeichnet	Datum	Maßstab	Plannummer
LR, AS	16.08.2024	1 : 250	03.02 - 03
geprüft	Datum	Höhenbezug / Lagesystem	
MF	16.08.2024	DHHN 2016 / ETRS89	

FREIGABE PLANVERFASSER

GP Planwerk GmbH
Uhlandsstraße 97
10715 Berlin

FREIGABE BAUHERR

Stadt Königs Wusterhausen
Schlossstr. 3
15711 Königs Wusterhausen