


# Schnitt A - A

## Variante Pflaster

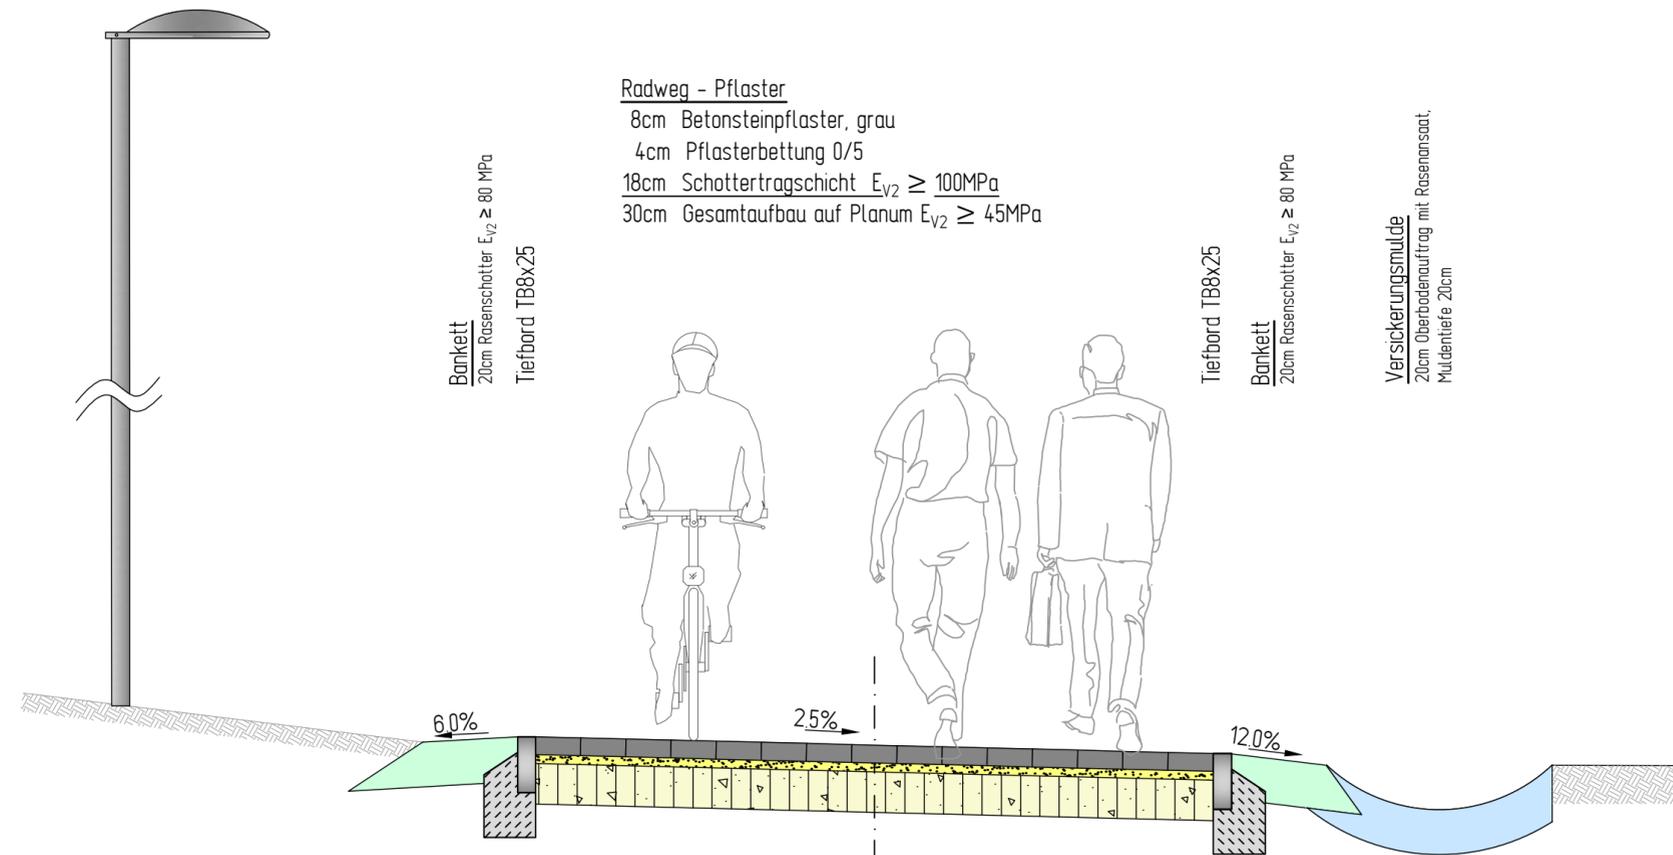

**Radweg - Pflaster**  
 8cm Betonsteinpflaster, grau  
 4cm Pflasterbettung 0/5  
 18cm Schottertragschicht  $E_{V2} \geq 100\text{MPa}$   
 30cm Gesamtaufbau auf Planum  $E_{V2} \geq 45\text{MPa}$

Bankett  
 20cm Rasenschotter  $E_{V2} \geq 80\text{MPa}$   
 Tiefbord TB8x25

Tiefbord TB8x25  
 Bankett  
 20cm Rasenschotter  $E_{V2} \geq 80\text{MPa}$

Versickerungsmulde  
 20cm Oberbodenauftrag mit Rasensaat,  
 Muldentiefe 20cm

0.42	0.08	3.00	0.08	0.42	1.00
0.50		3.00		0.50	1.00
0.50		3.00			1.50

c					
b					
a					
Index	Art der Änderung	Datum	bearbeitet	gezeichnet	geprüft

**BEV Ingenieure GmbH**  
 Bauwesen • Energie • Verkehr  
 Am Amtsgarten 10  
 15711 Königs Wusterhausen  
 Telefon: (0 33 75) 469 86-0  
 Internet: www.bev-ing.de  
 E-Mail: mail@bev-ing.de

**BAUWESEN • ENERGIE • VERKEHR**

**Gemeinde Zeuthen**  
 Schillerstraße 1  
 15738 Zeuthen  
 Telefon: (0 33 7 62) 753 572  
 E-mail: rodeike@zeuthen.de

Datum, Unterschrift: \_\_\_\_\_  
 Abgestimmt mit

Datum, Unterschrift: \_\_\_\_\_  
 Freigabe durch

Bauprojekt:  
**Neubau Geh- und Radweg Birkenallee, Gemeinde Zeuthen**

Leistungsphase:  
**VORPLANUNG**

Planbezeichnung:  
**- REGELQUERSCHNITT -  
 Grundschule Zeuthen  
 Forstallee/Birkenallee  
 Schnitt A-A, Ausbildung mit Pflaster**

Höhensystem / Lagebezug: DHHN2016 / - - - -	Vermessung:	Blattgröße: 590X297	Kurzbezeichnung Plan: <b>22 2 08 VP-9-01</b>	Blattnr. 1/1	Maßstab: 1:25
Bearbeitet: Beyer	Datum: 03.11.2022	Gezeichnet: Sieber	Datum: 03.11.2022	Dateiname: 22 2 08 VP-9-00.dwg	
Geprüft: gez. Schieke	Datum: 03.11.2022	Diese Zeichnung ist Eigentum der BEV Ingenieure GmbH. Unerlaubte Vervielfältigung sowie die Weitergabe an Dritte kann strafrechtliche Folgen haben. Wir übernehmen keine Gewähr für die Vollständigkeit, Aktualität, Genauigkeit und Richtigkeit sämtlicher Versorgungsträger sowie für die Flurkarte und deren Grundstücksdaten.			