


Schnitt A - A

Asphalt mit Bord

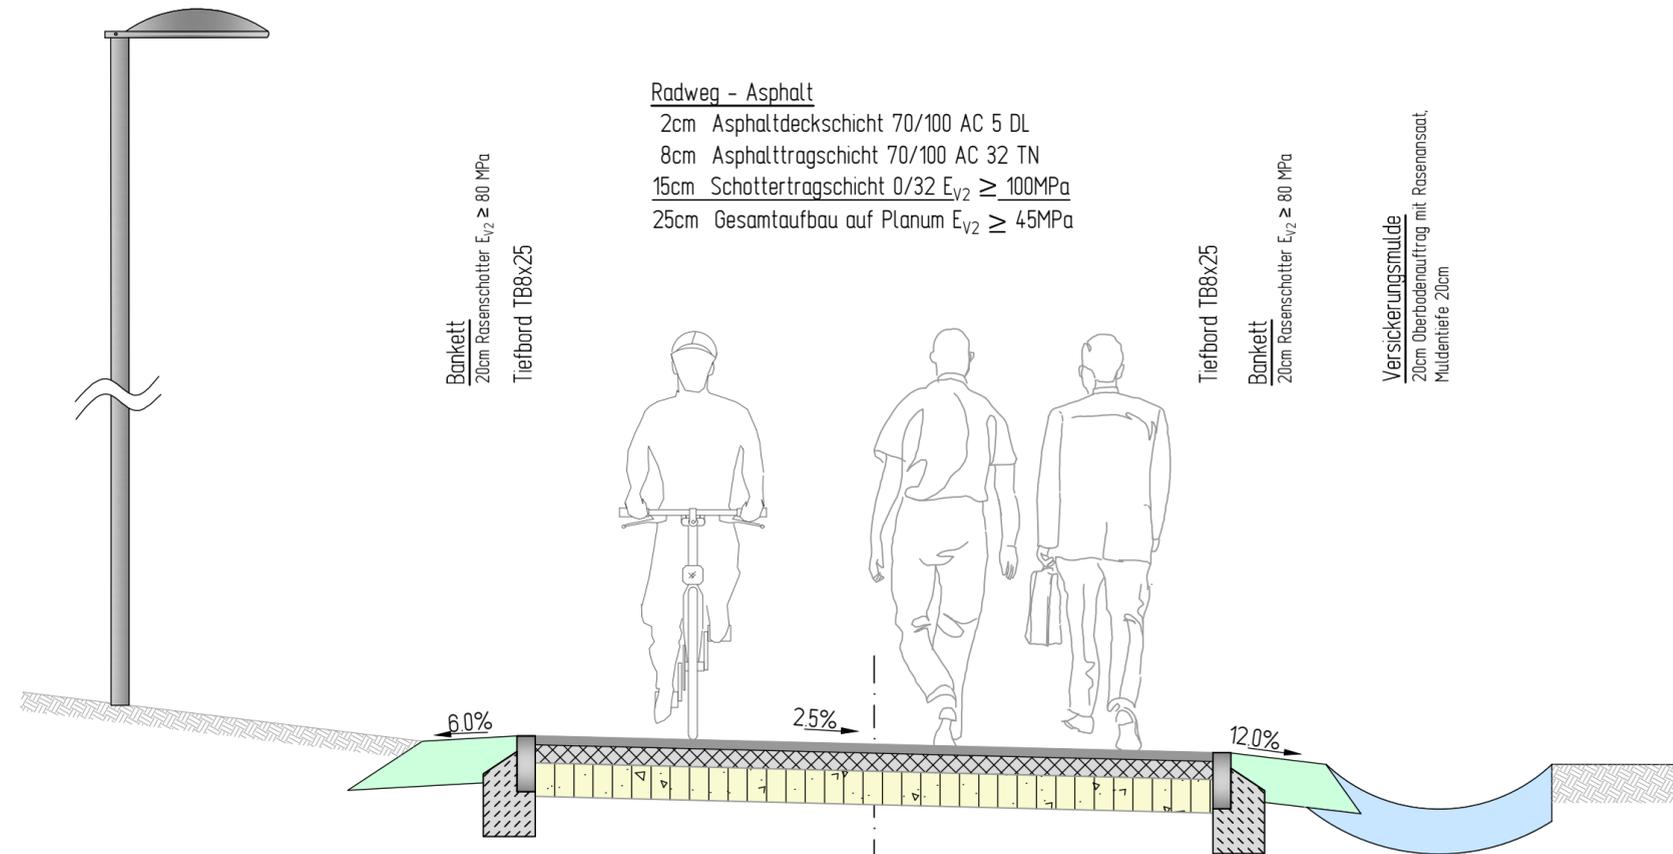

Radweg - Asphalt
 2cm Asphaltdeckschicht 70/100 AC 5 DL
 8cm Asphalttragschicht 70/100 AC 32 TN
 15cm Schottertragschicht 0/32 $E_{V2} \geq 100\text{MPa}$
 25cm Gesamtaufbau auf Planum $E_{V2} \geq 45\text{MPa}$

Bankett
 20cm Rasenschotter $E_{V2} \geq 80\text{MPa}$
 Tiefbord TB8x25

Tiefbord TB8x25
Bankett
 20cm Rasenschotter $E_{V2} \geq 80\text{MPa}$

Versickerungsmulde
 20cm Oberbodenauftrag mit Rasensaat
 Muldentiefe 20cm

0.42	0.08	3.00	0.08	0.42	1.00
0.50		3.00		0.50	1.00
0.50		3.00			1.50

c					
b					
a					
Index	Art der Änderung	Datum	bearbeitet	gezeichnet	geprüft

BEV Ingenieure GmbH
 Bauwesen • Energie • Verkehr
 Am Amtsgarten 10
 15711 Königs Wusterhausen
 Telefon: (0 33 75) 469 86-0
 Internet: www.bev-ing.de
 E-Mail: mail@bev-ing.de

BAUWESEN • ENERGIE • VERKEHR

Auftraggeber:

Gemeinde Zeuthen
 Schillerstraße 1
 15738 Zeuthen
 Telefon: (0 33 7 62) 753 572
 E-mail: rodeike@zeuthen.de

Datum, Unterschrift: _____ Datum, Unterschrift: _____
 Abgestimmt mit: _____ Freigegeben durch: _____

Bauprojekt:
Neubau Geh- und Radweg Birkenallee, Gemeinde Zeuthen

Leistungsphase:
VORPLANUNG

Planbezeichnung:
**- REGELQUERSCHNITT -
 Grundschule Zeuthen
 Forstallee/Birkenallee
 Schnitt A-A, Ausbildung mit Asphalt und Bord**

Höhensystem / Lagebezug: DHHN2016 / - - - -	Vermessung:	Blattgröße: 590X297	Kurzbezeichnung Plan: 22 2 08 VP-9-02	Blattnr. 1/1	Maßstab: 1:25
Bearbeitet: Beyer	Datum: 03.11.2022	Dateiname: 22 2 08 VP-9-00.dwg			
Gezeichnet: Sieber	Datum: 03.11.2022	Diese Zeichnung ist Eigentum der BEV Ingenieure GmbH. Unerlaubte Vervielfältigung sowie die Weitergabe an Dritte kann strafrechtliche Folgen haben. Wir übernehmen keine Gewähr für die Vollständigkeit, Aktualität, Genauigkeit und Richtigkeit sämtlicher Versorgungsträger sowie für die Flurkarte und deren Grundstücksdaten.			
Geprüft: gez. Schieke	Datum: 03.11.2022	G:\BEV\Zeuthen\22 2 08 Neubau Geh- und Radweg Birkenallee\ZEICHNUNGEN\VP-Plan\22 2 08 VP-9-00			