


# Schnitt A - A

## Asphalt ohne Bord

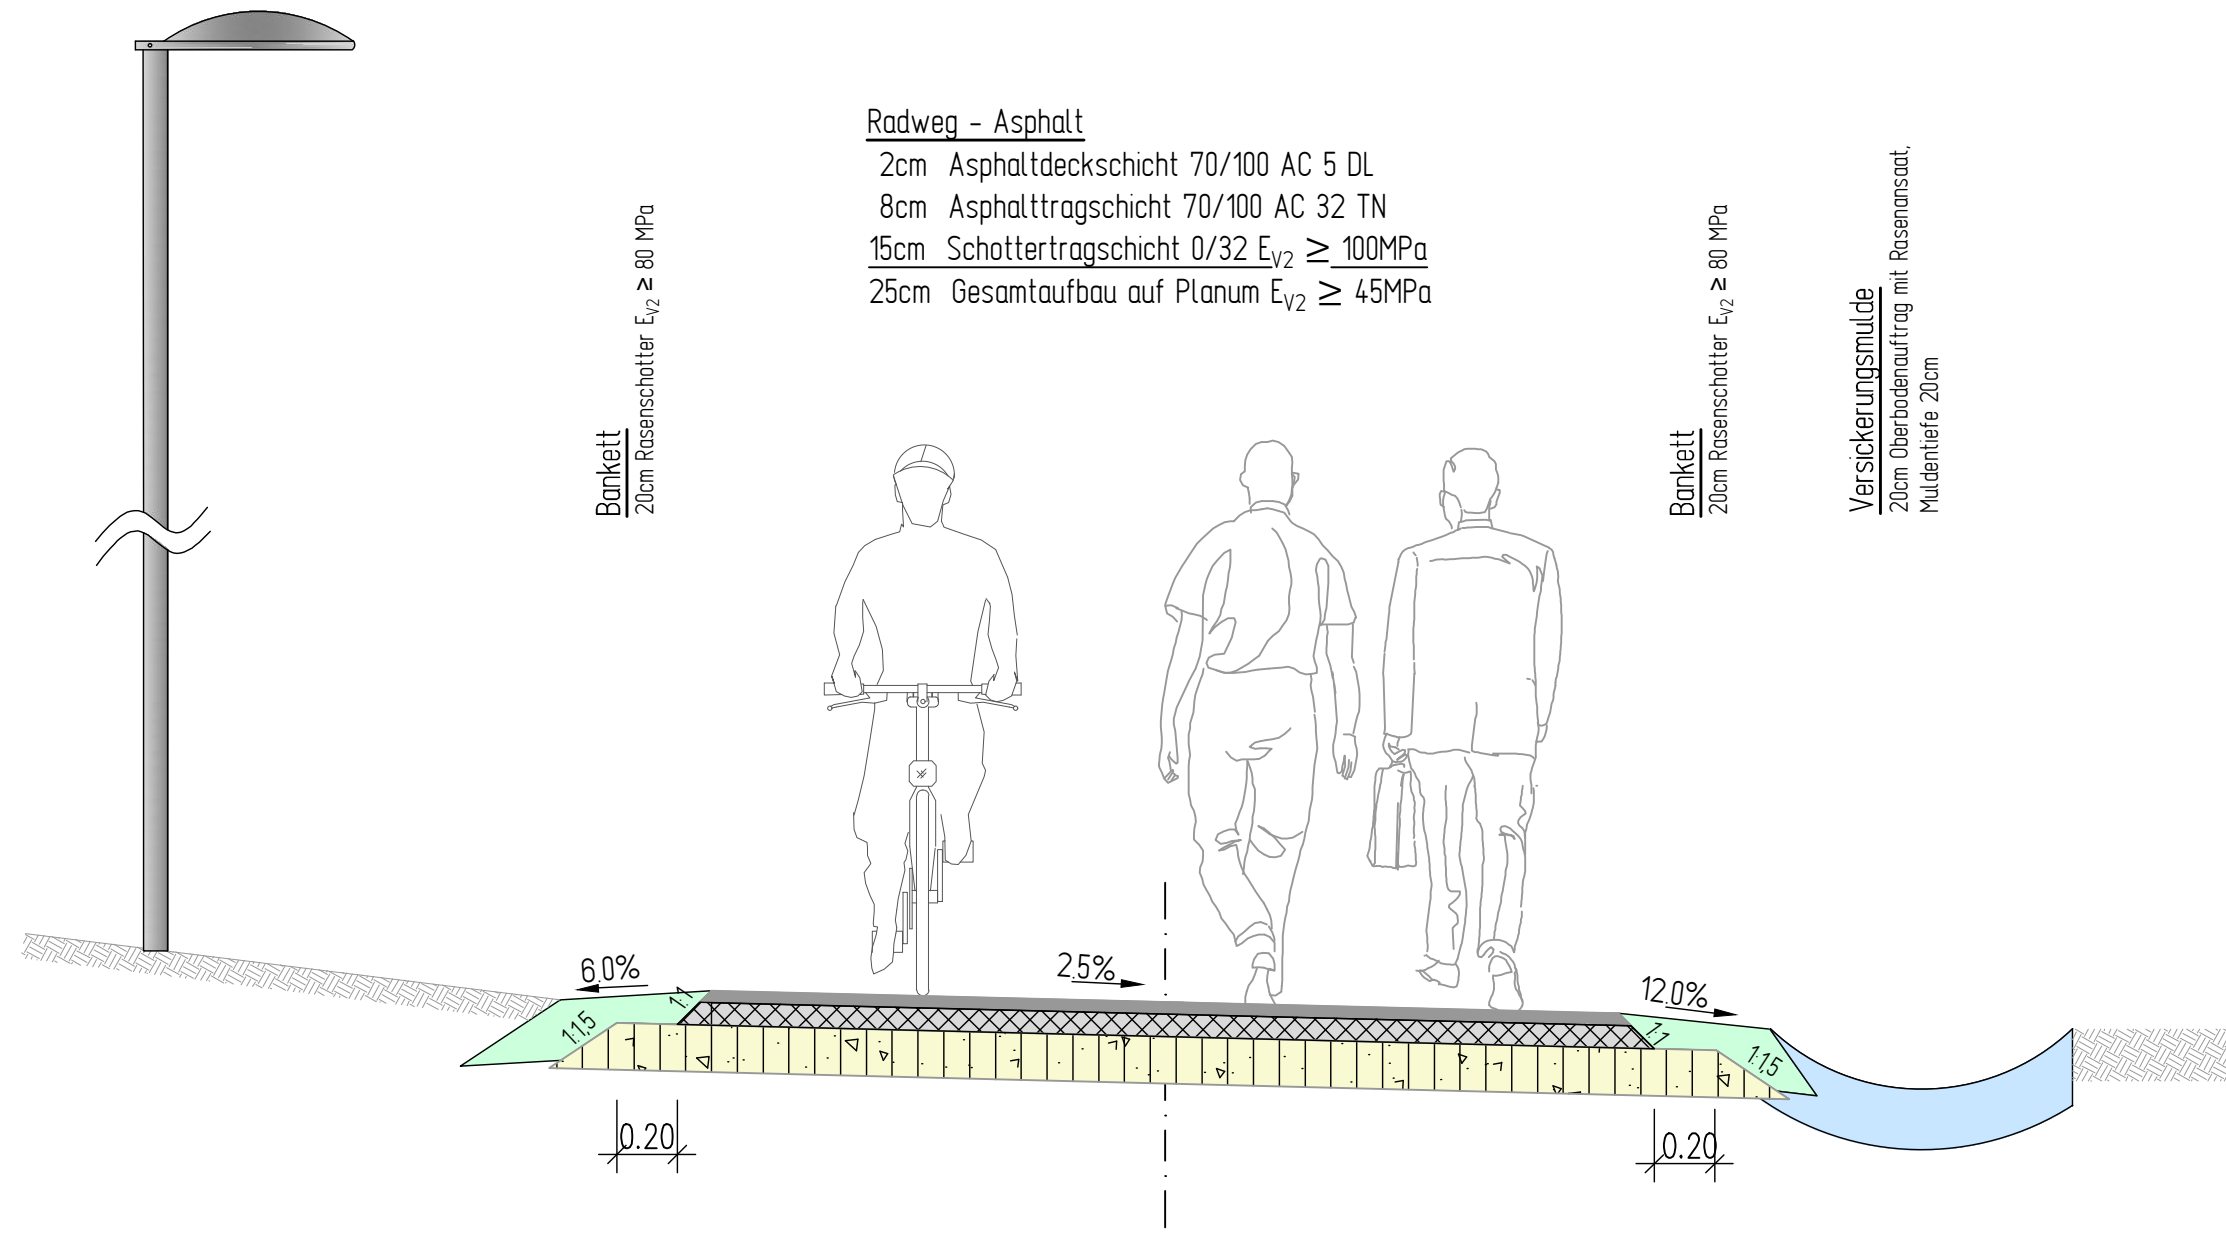

|      |      |      |      |
|------|------|------|------|
| 0.50 | 3.00 | 0.50 | 1.00 |
| 0.50 | 3.00 | 0.50 | 1.00 |
| 0.50 | 3.00 |      | 1.50 |

| c     |                  |       |            |            |         |
|-------|------------------|-------|------------|------------|---------|
| b     |                  |       |            |            |         |
| a     |                  |       |            |            |         |
| Index | Art der Änderung | Datum | bearbeitet | gezeichnet | geprüft |

**BEV Ingenieure GmbH** Telefon: (0 33 75) 469 86-0  
 Bauwesen • Energie • Verkehr  
 Am Amtsgarten 10 Internet: www.bev-ing.de  
 15711 Königs Wusterhausen E-Mail: mail@bev-ing.de

**BAUWESEN • ENERGIE • VERKEHR**

**Gemeinde Zeuthen**  
 Schillerstraße 1  
 15738 Zeuthen  
 Telefon: (0 33 7 62) 753 572  
 E-mail: rodeike@zeuthen.de

Datum, Unterschrift: Abgestimmt mit  
 Datum, Unterschrift: Freigabe durch

Bauprojekt:  
**Neubau Geh- und Radweg Birkenallee, Gemeinde Zeuthen**

Leistungsphase:  
**VORPLANUNG**

Planbezeichnung:  
**- REGELQUERSCHNITT -  
 Grundschule Zeuthen  
 Forstallee/Birkenallee  
 Schnitt A-A, Ausbildung mit Asphalt ohne Bord**

|   |             |                        |   |                 |                  |
|---|-------------|------------------------|---|-----------------|------------------|
| Höhensystem / Lagebezug:<br>DHHN2016 / ---- | Vermessung: | Blattgröße:<br>590X297 | Kurzbezeichnung Plan:<br><b>22 2 08 VP-9-03</b> | Blattnr.<br>1/1 | Maßstab:<br>1:25 |
|---|-------------|------------------------|---|-----------------|------------------|

|                       |                   |                                |
|-----------------------|-------------------|--------------------------------|
| Bearbeitet: Beyer     | Datum: 03.11.2022 | Dateiname: 22 2 08 VP-9-00.dwg |
| Gezeichnet: Sieber    | Datum: 03.11.2022 |                                |
| Geprüft: gez. Schieke | Datum: 03.11.2022 |                                |

G:\BEV\Zeuthen\22 2 08 Neubau Geh- und Radweg Birkenallee\ZEICHNUNGEN\VP-Plan\22 2 08 VP-9-00