


GEMEINDE ZEUTHEN  
BEBAUUNGSPLANVERFAHREN "EM ZEUTHEN-MIERSDORF"

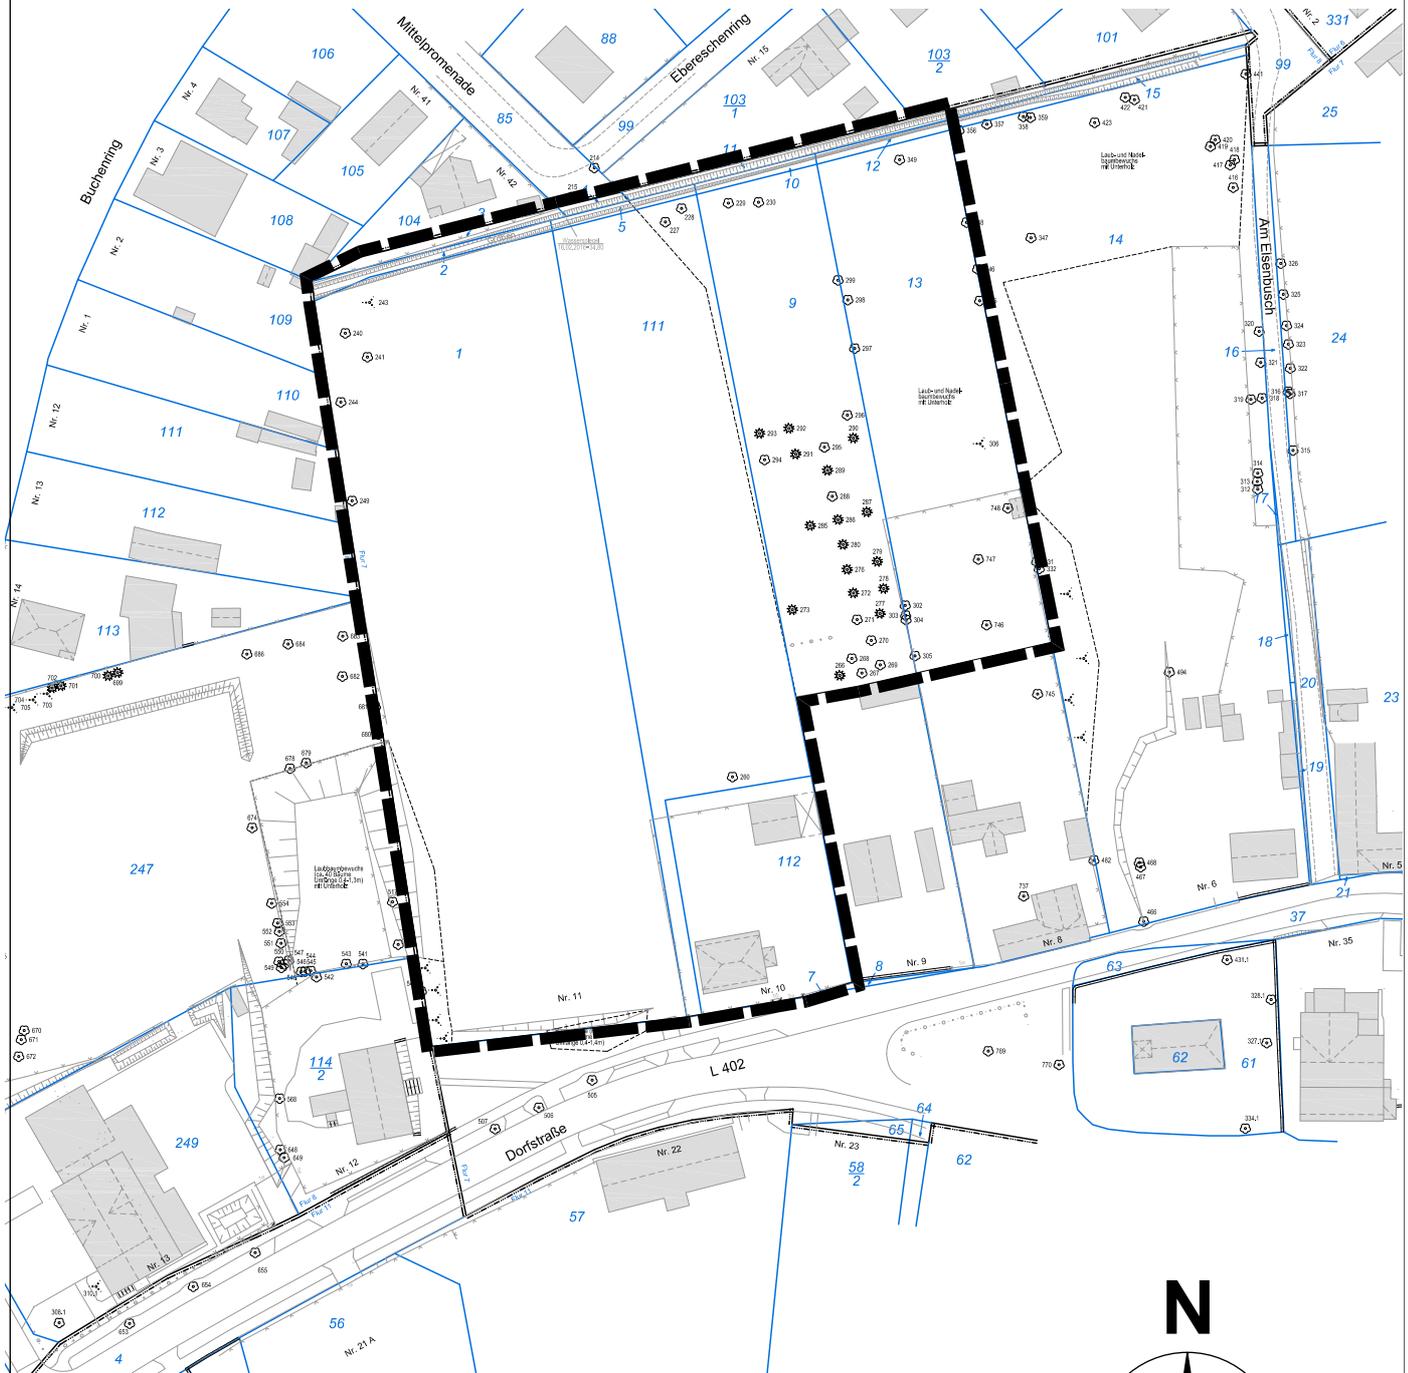

ABGRENZUNG DES GELTUNGSBEREICHES

GEMARKUNG MIERSDORF, FLUR 7  
FLURSTÜCKE: 1, 2, 3, 5, 9, 10, 12, 13, 111 und 112  
GELTUNGSBEREICHSGRÖÖE: 1,85 ha




Maßstab: 1 : 1.500

Stand: 07.01.2021

GEMEINDE ZEUTHEN  
BEBAUUNGSPLANVERFAHREN "EM ZEUTHEN-MIERSDORF"


NUTZUNGSKONZEPT

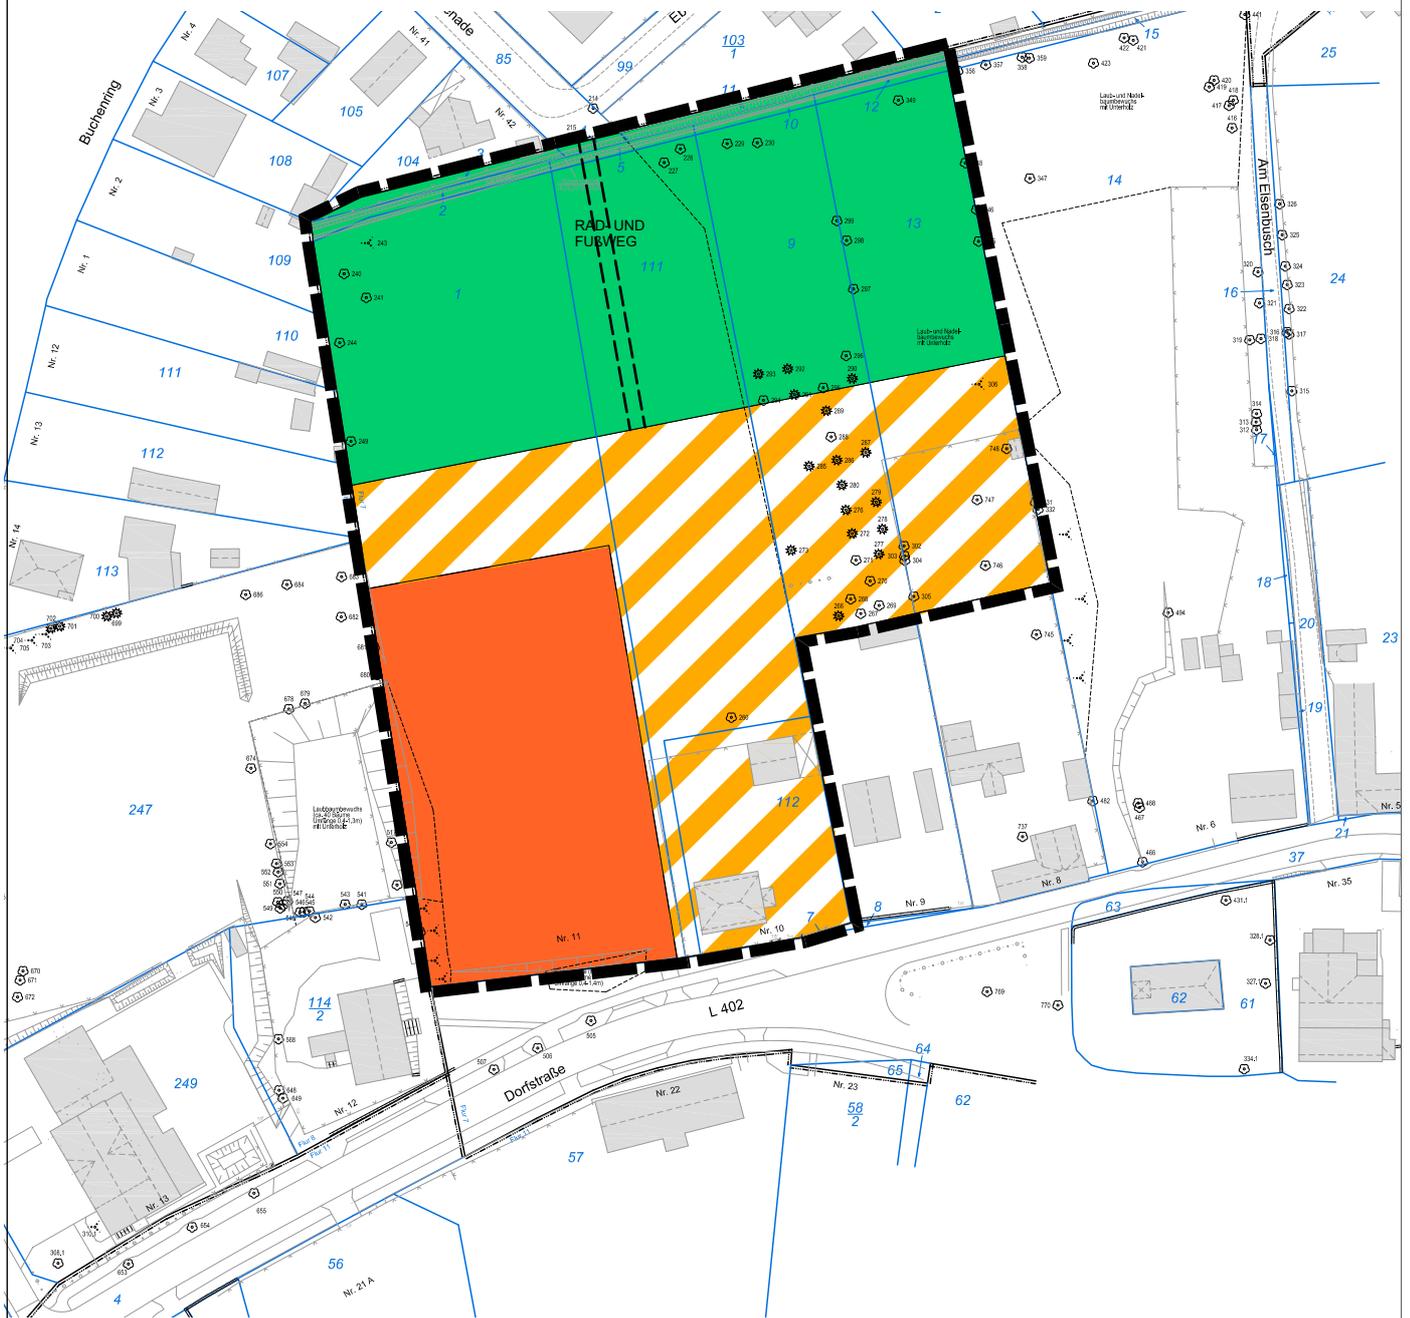

LEGENDE

-  SONSTIGES SONDERGEBIET/VERWALTUNG
-  KUNDENPARKPLATZ/ANLIEFERUNG
-  GRÜNFLÄCHE
-  ABGRENZUNG DES GELTUNGSBEREICHES

Maßstab: 1 : 1.500

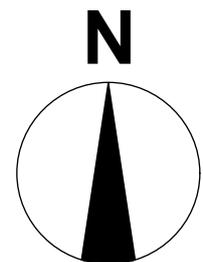

Stand: 07.01.2021