



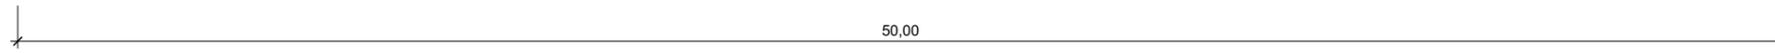


Norden

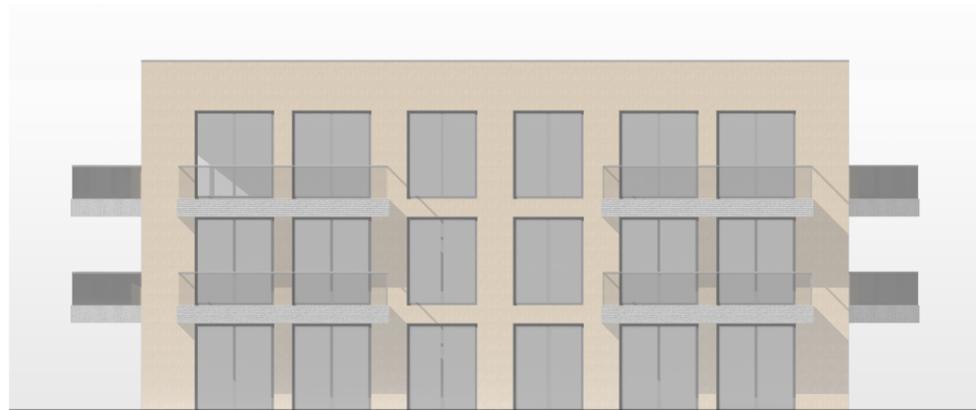

Süden



Osten

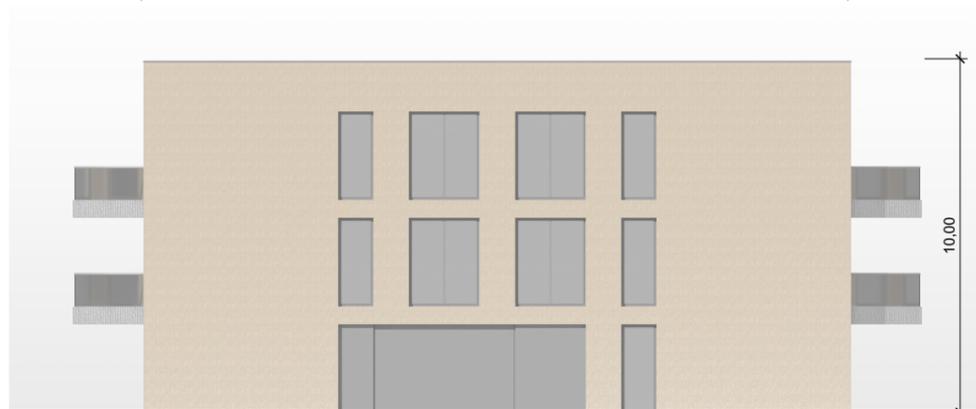

Westen



LEGENDE		PLANMASSE / MASSLEGENDE ERLÄUTERUNG	
	Stahl-Beton		Verblendmauerwerk
	Mauerwerk KS		Erdreich
	Betonfertigteile		Kies
	Dämmung, weich		Konstruktionsholz
	Dämmung, hart		Estrich
	Stahl-Beton		Verblendmauerwerk
	Abwasserleitung		Deckeneinbaustrahler
	Statisch relevant		Deckenaufbaustrahler
	OK FB		WD/Wanddurchbruch
	OK RB		DD/Deckendurchbruch - abwärts
	UK RB		DD/Deckendurchbruch - aufwärts
	BRH		
			OBERKANTE FERTIGBODEN
			OBERKANTE ROHBODEN
			UNTERKANTE ROHDECKE
			BRÜSTUNGSHÖHE OK FB BIS
			OK FERTIG FENSTERBANK
			BRÜSTUNGSHÖHE OK RB BIS
			OK FERTIG FENSTERBANK

ALLE MASSE SIND AM BAU ZU KONTROLLIEREN, ALLFÄLLIGE UNSTIMMIGKEITEN SIND DER BAULEITUNG SOFORT MITZUTEILEN

PROJEKT
Entwurf Fontanallee - Entwicklung eines Hospitz und Wohngebäude mit Boardingsuiten

PLANINHALT
WOHNEN-Ansichten
 Werkplanung

Index
A
 Massstab
 1:200

Architekt
 UNION STUDIOS GmbH
 Kirchenweg 15
 25980 Sylt

INDEX	Index	Kommentar	Datum
A	Umzeichnung auf DIN A3		14.04.2025 SA

Bauherrenschaft
 AVI Grundstücks GmbH & Co Zeuthen KG
 Neue Promenade 7
 10178 Berlin

Projektnummer	FA
Plannummer	W-02
Gezeichnet	28.05.2025 / sa/kh
Format	DIN A3