
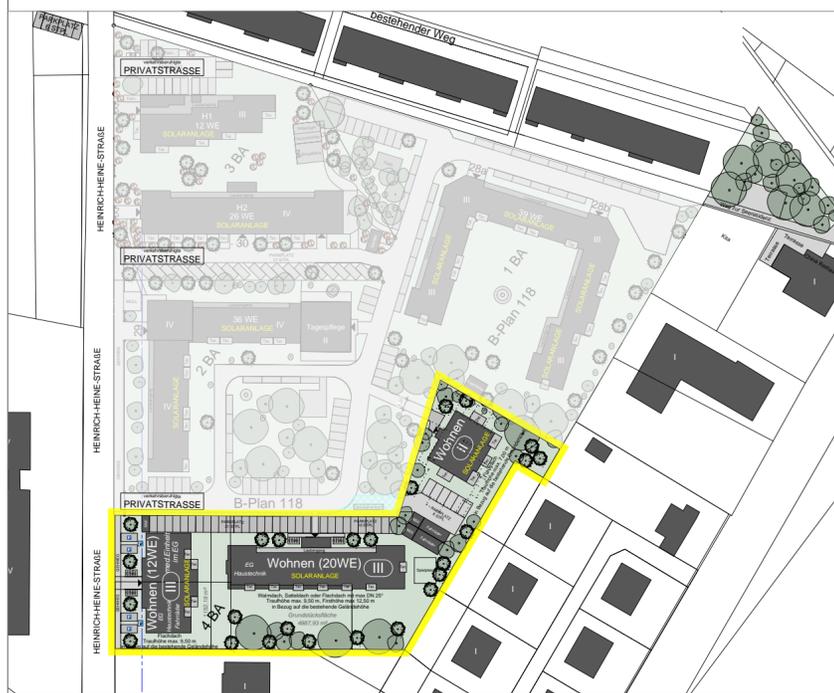


Gemeinde Zeuthen

Vorhabenbezogener Bebauungsplan Nr. 118-2 "Heinrich-Heine-Straße II"

Vorhaben- und Erschließungsplan

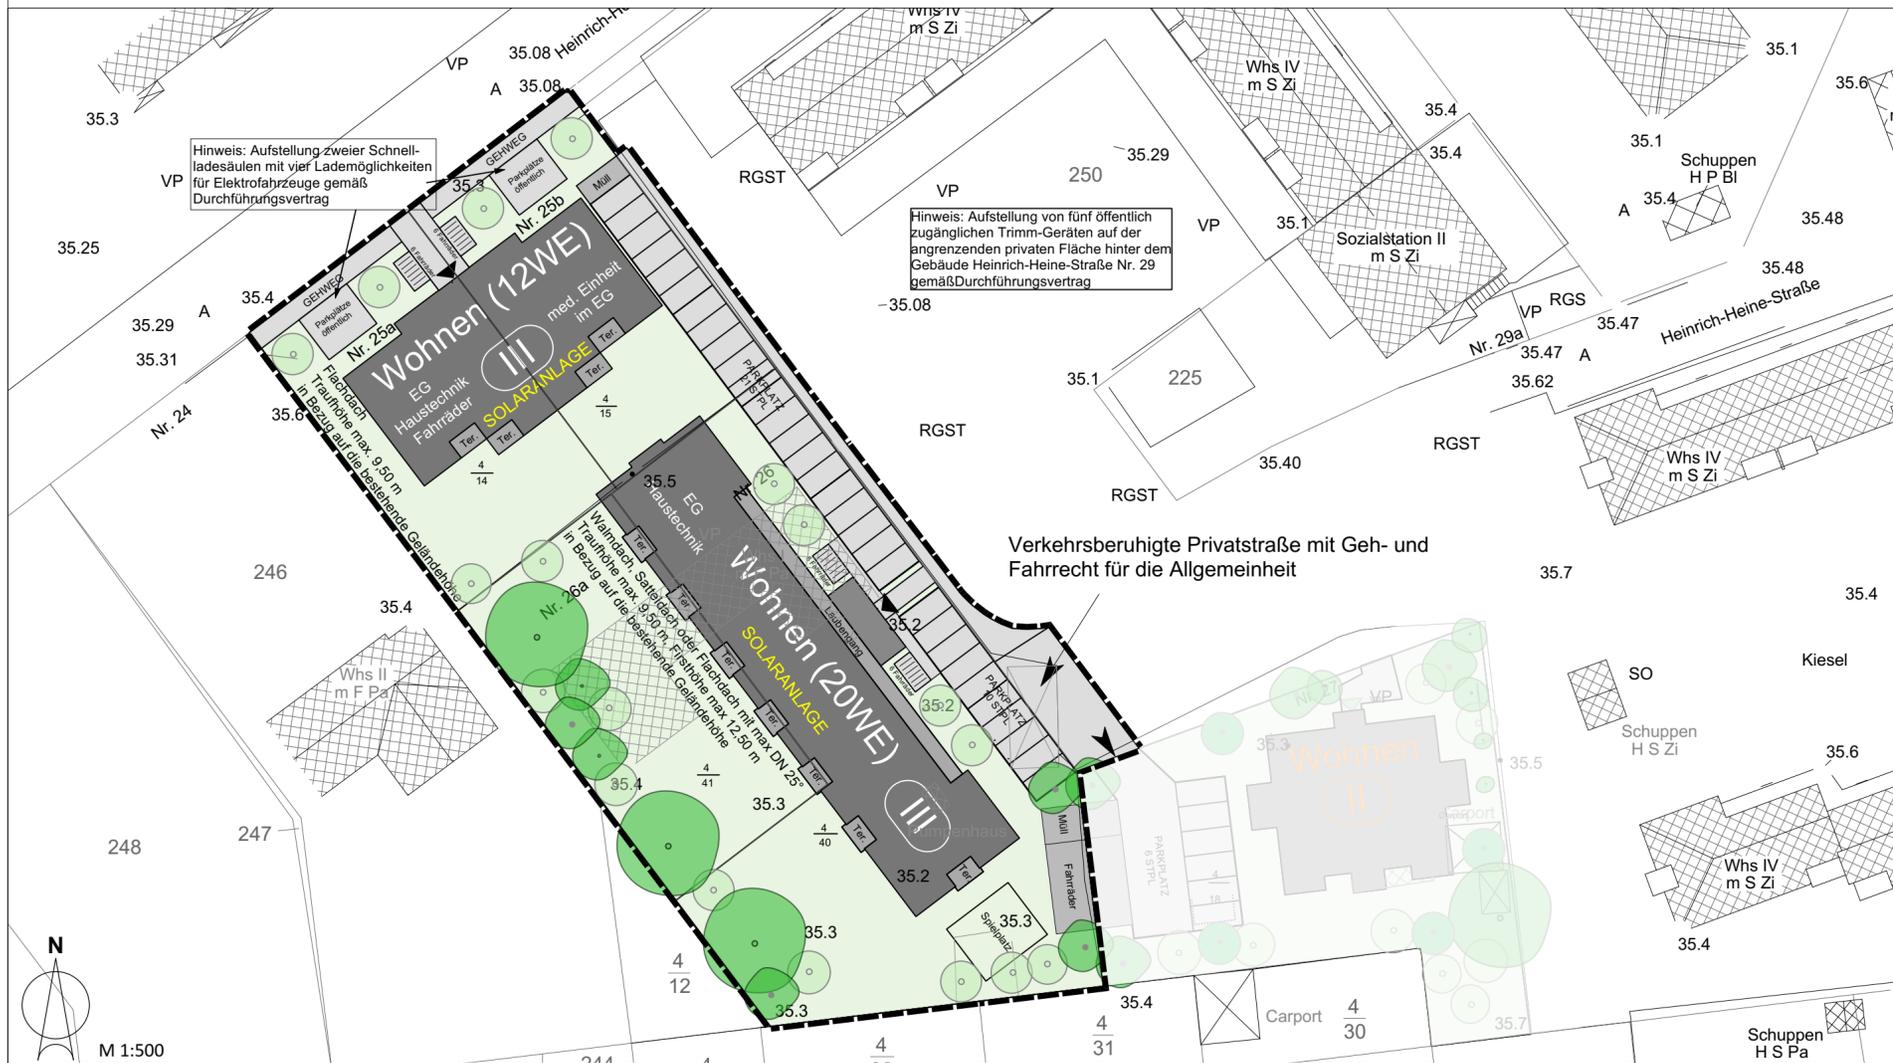


Städtebauliches Gesamtkonzept o.M. (Quelle: Schütz Baugesellschaft mbH)



Perspektive mit Blickrichtung Zeuthener See (Quelle: Schütz Baugesellschaft mbH)



Erweiterung der Seeresidenz Zeuthen mit generationsübergreifendem Wohnen H1 Straßenansicht Heinrich-Heine-Straße (Quelle: Schütz Baugesellschaft mbH)

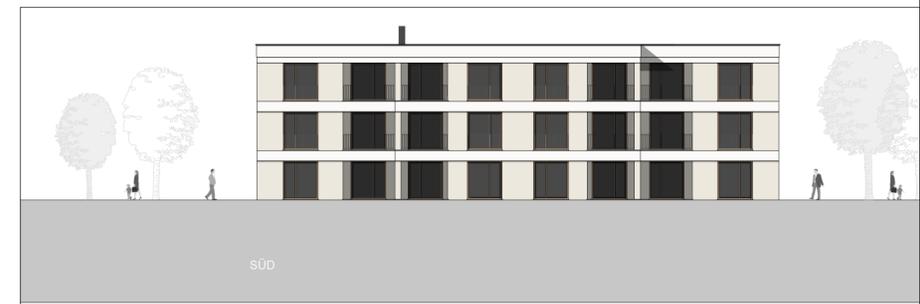

Erweiterung der Seeresidenz Zeuthen mit generationsübergreifendem Wohnen H1 Hof-Ansicht (Quelle: Schütz Baugesellschaft mbH)



Perspektive Innenhof Haus 2 (Quelle: Schütz Baugesellschaft mbH)



Perspektive von der Heinrich-Heine Straße auf Haus 1 (Quelle: Schütz Baugesellschaft mbH)

Gemeinde Zeuthen Schillerstraße 1 15738 Zeuthen			Projekt: Vorhabenbezogener Bebauungsplan der Innenentwicklung Nr. 118-2 "Heinrich-Heine-Straße II" Vorhaben- und Erschließungsplan
Planart: VEP Planungsphase: Vorentwurf bearbeitet: Pogoda, Schmidt gezeichnet: Schmidt	Planungsbüro für Stadt und Landschaft Schulweg 1 15711 Königs Wusterhausen T 03375 52357-30 F 03375 52357-69 info@stadt-land-brehm.de www.stadt-land-brehm.de		
Maßstab: 1:500 Planformat: 594x420	Projekt-Nr.: L-21-13 Datum: 23.05.2022		