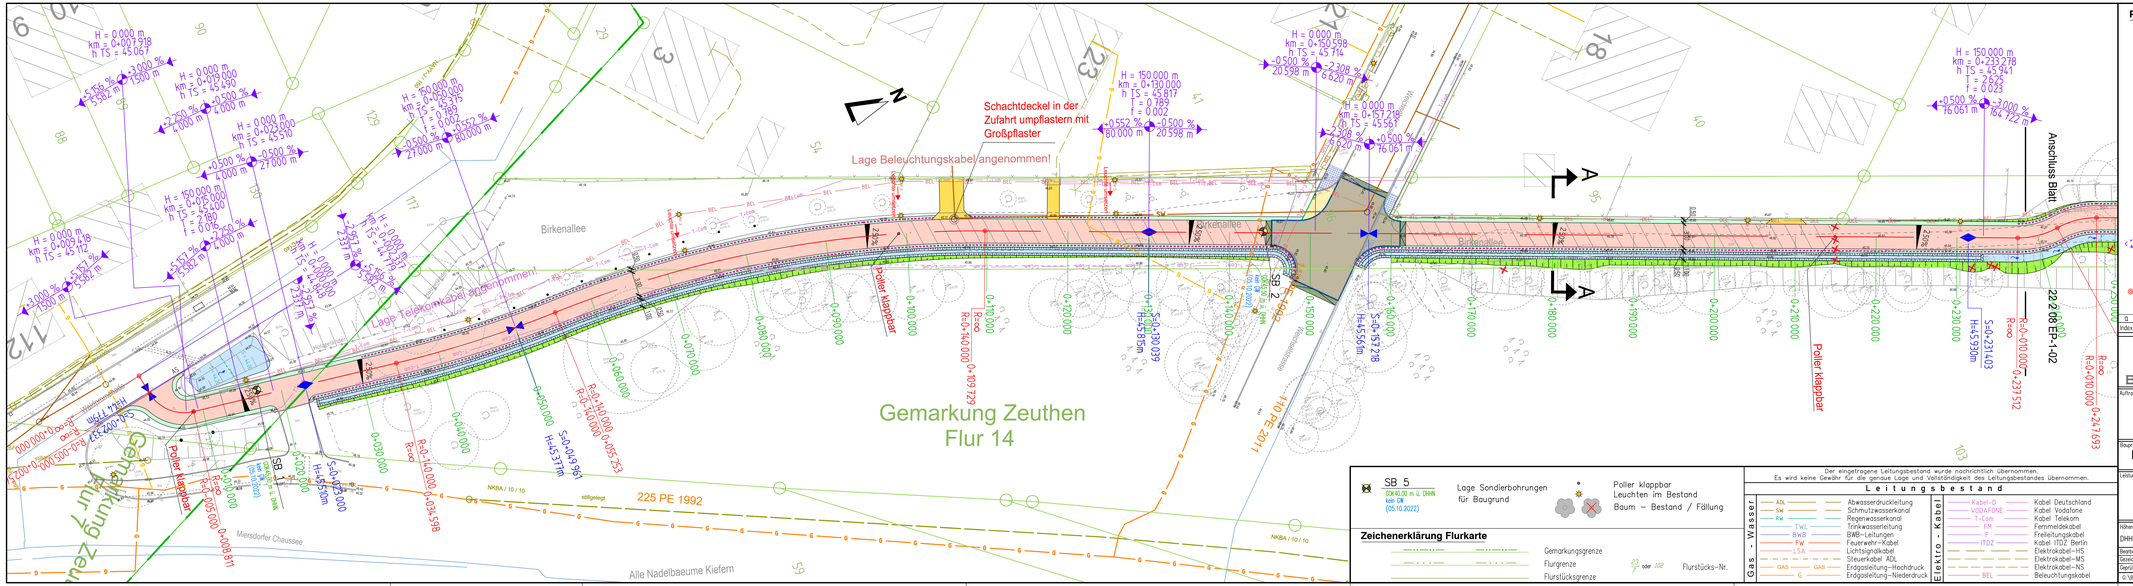

PLANUNG STRASSENBAU

- Zufahrt
- Gemeinsamer Geh- und Radweg
- Gemeinsamer Geh- und Radweg Anlieger frei
- Bankett
- Mulde/Mulde kaskadiert
- Grünfläche/Böschungsangleichung
- Aufpflasterung/Schwellenstein
- Angleichung Gehweg/Fahrbahn
- Absenker
- Tiefbord TB10
- Tiefbord TB8
- Tiefpunkt – Hochpunkt
- H=2000 <+1.00 % 46.90 m; −0.45 % 165.70 m> Tangentenschnittpunkt mit Angaben von Gefälle (−) und Steigung (+) in Prozent, Länge der Gefälle- bzw. Steigungsstrecke und Halbmesser
- Fahrbahnquerneigung
- 0+100.000 Hektometrierung, Querprofile
- R=∞ R=372.712 0+331.815 Achshauptpunkte
- Wurzelsperre

Index	Art der Änderung	Datum	bearbeitet	gezeichnet	geprüft
0					

BEV Ingenieure GmbH
Bauwesen • Energie • Verkehr
Am Amtsgarten 10
15711 Königs Wusterhausen
Telefon: (0 33 75) 469 86-0
Internet: www.bev-ing.de
E-Mail: mail@bev-ing.de
BAUWESEN · ENERGIE · VERKEHR

DIN ISO 9001 Zertifizierung

Auftraggeber:

Gemeinde Zeuthen

Schillerstraße 1
15738 Zeuthen
Telefon: (0 33 7 62) 753 0
E-Mail: gemeinde@zeuthen.de

Datum,Unterschrift: Abgeschlossen mit
Datum,Unterschrift: Freigabe durch

Bauprojekt:

Neubau Geh- und Radweg Birkenallee, Gemeinde Zeuthen

Leistungsphase:

ENTWURFSPLANUNG

Planbezeichnung:

- LAGEPLAN 1 -
Birkenallee

Höhensystem/Lagebezug:	Vermessung:	Blattgröße:	Kurzbezeichnung Plan:	Blattnr.:	Maßstab:
DHHN2016/ETRS89	WG September 2022	1255X297	**22 2 08 EP-1-01**	1/2	1:250

Bearbeitet:	Beyer	Datum:	15.05.2023
Gezeichnet:	Sieber	Datum:	15.05.2023
Geprüft:	gez. Schieke	Datum:	15.05.2023

Dieses Zeichnung ist Eigentum der BEV Ingenieure GmbH. Unerlaubte Vervielfältigung sowie die Weitergabe an Dritte sowie Ausfertigungen ohne Zustimmung der Geschäftsführung sowie Verwendung sowie Gewähr für die Vollständigkeit, Aktualität, Genauigkeit und Richtigkeit sämtlicher Vermessungsfolgen sowie für die Flurkarte und deren Grundstücksdaten.

G:\BEV\Zeuthen\22 2 08 Neubau Geh- und Radweg Birkenallee\ZEICHNUNGEN\EP-Plan\22 2 08 EP-1SB-00