Schnitt A-A

Station 0+180.00

Geh- und Radweg mit Anliegerverkehr

3 cm	Asphaltdeckschicht AC 8 D N 50/70
9 cm	Asphalttragschicht AC 22 T N 70/100
25 cm	Schottertragschicht STS 0/32 $E_{V2} \geq 120$MPa
37 cm	Gesamtaufbau auf Planum $E_{V2} \geq 45$MPa

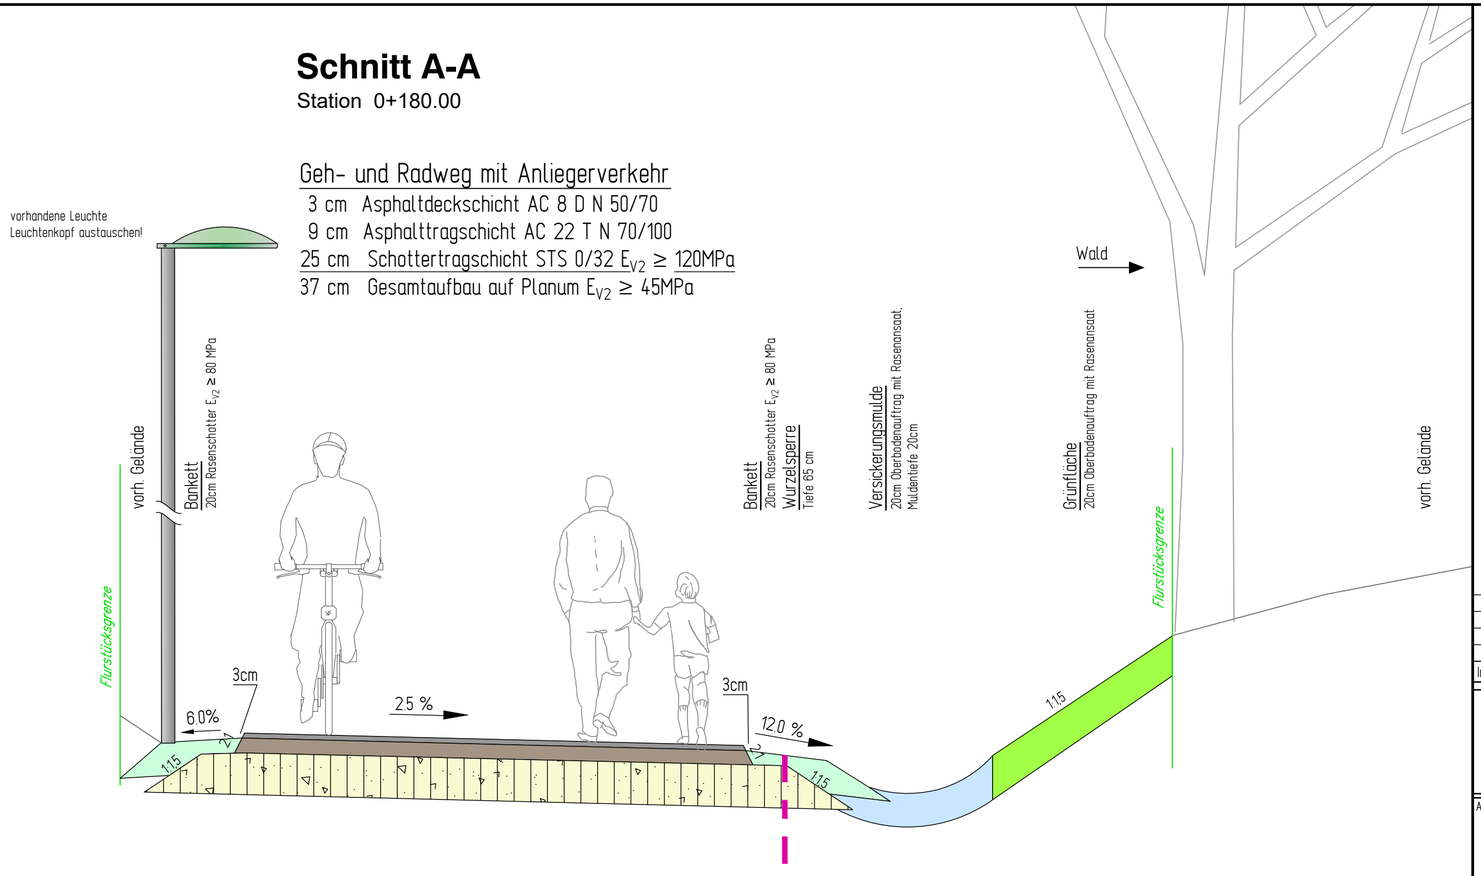

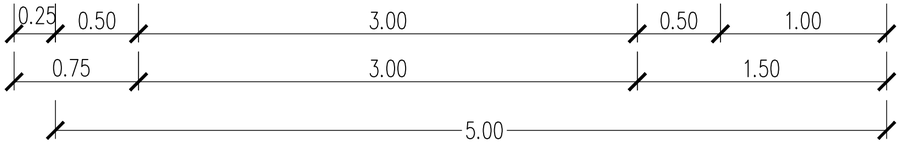

Index	Art der Änderung	Datum	bearbeitet	gezeichnet	geprüft
c					
b					
a					

BEV Ingenieure GmbH
Bauwesen ▫ Energie ▫ Verkehr
Am Amtsgarten 10
15711 Königs Wusterhausen
Telefon: (0 33 75) 469 86-0
Internet: www.bev-ing.de
E-Mail: mail@bev-ing.de
BAUWESEN · ENERGIE · VERKEHR

DIN ISO 9001 Zertifizierung

Auftraggeber:

Gemeinde Zeuthen

Schillerstraße 1
15738 Zeuthen
Telefon: (0 33 7 62) 753 0
E-Mail: gemeinde@zeuthen.de

Datum,Unterschrift: Abgestimmt mit
Datum,Unterschrift: Freigabe durch

Bauprojekt:

Neubau Geh- und Radweg Birkenallee, Gemeinde Zeuthen

Leistungsphase:

ENTWURFSPLANUNG

Planbezeichnung:

- REGELQUERSCHNITT -
Schnitt A-A
Station 0+180,00

Höhensystem/Lagebezug:	Vermessung:	Blattgröße:	Kurzbezeichnung Plan:	Blattnr.	Maßstab:
DHHN2016/----		590X297	**22 2 08 EP-9-01**	1/3	1:25

Bearbeitet:	Beyer	Datum:	12.05.2023
Gezeichnet:	Sieber	Datum:	12.05.2023,
Geprüft:	gez. Schieke	Datum:	12.05.2023

Dateiname: 22 2 08 EP-9-00.dwg

Diese Zeichnung ist Eigentum der BEV Ingenieure GmbH. Unerlaubte Vervielfältigung sowie die Weitergabe an Dritte kann strafrechtliche Folgen haben. Wir übernehmen keine Gewähr für die Vollständigkeit, Aktualität, Genauigkeit und Richtigkeit sämtlicher Versorgungsträger sowie für die Flurkarte und deren Grundstücksdaten.

G:\BEV\Zeuthen\22 2 08 Neubau Geh- und Radweg Birkenallee\ZEICHNUNGEN\EP-Plan\22 2 08 EP-9-00