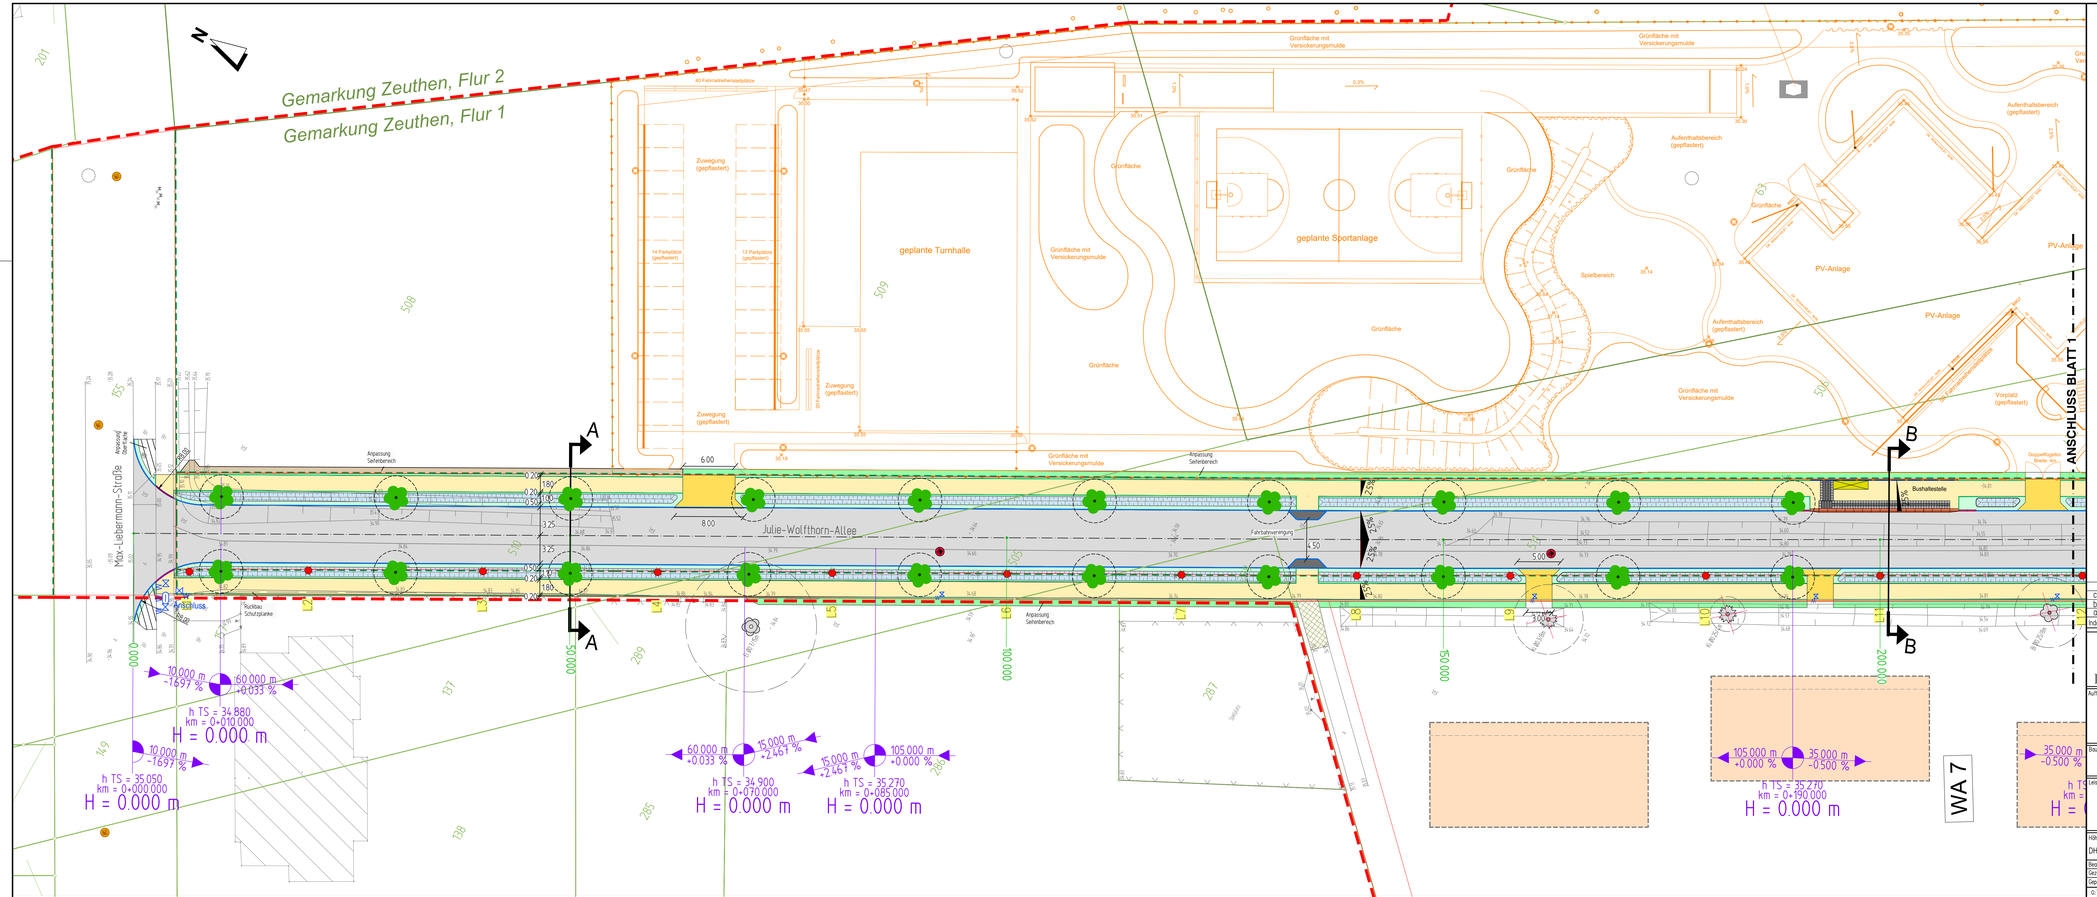

Legende:

- Fahrbahn - Asphalt
- Gehweg - Pflaster
- Radweg - Asphalt
- Böschung Damm / Einschnitt
- Zufahrt
- Bankett
- Versickerungsmulde
- Rundbord
- Tiefbord
- Hochbord
- Rasenkantenstein
- Haus - Planung
- Wartehalle - Bushaltestelle
- 325.000 Stationierung der Achsen
- H=2000 Tangentenschnittpunkt mit Angaben von Gefälle (-) und Steigung (+) in Prozent, Lange der Gefälle- bzw. Steigungsstrecke und Halbmesser
- Fahrbahnquerneigung
- L1 Straßenbeleuchtung mit Bezeichnung - neu
- SW Schacht Planung / Bestand
- W Hydrant - Planung
- W Absperrschieber/ HA-Schieber - Planung
- Laubbaum - Bestand / Fällung / Neuanpflanzung
- öffentliche Verkehrsfläche B-Plan
- besondere Zweckbestimmung B-Plan
- Geltungsgrenze B-Plan
- 52 Flurstücksgrenzen/-nummer
- Gemarkungsgrenze

1 2 3 4 5

Index	Art der Änderung	Datum	bearbeitet	gezeichnet	geprüft
c					
b					
a					

BEV Ingenieure GmbH
Bauwesen - Energie - Verkehr
Am Amtsgarten 10
15711 Königs Wusterhausen
Telefon: (0 33 75) 469 86-0
Internet: www.bev-ing.de
E-Mail: mail@bev-ing.de
B E V BAUWESEN · ENERGIE · VERKEHR
DIN ISO 9001 Zertifizierung

Auftraggeber:

BBF Projekt GmbH

Am Studio 20 A
12489 Berlin
Telefon: (0 30) 6 77 98 79-0
Telefax: (0 30) 6 77 98 79-20

Datum,Unterschrift: Kontrolliert: ok
Datum,Unterschrift: Freigabe: Amt

Bauprojekt: **Erschließung B-Plan Zeuthener Winkel Mitte - 2.BA, Gemeinde Zeuthen**

Leistungsphase: **ENTWURFSPLANUNG**

Teilbereich: **- Lageplan 1 - Straßenbau - Zeuthener Winkel Mitte Zeuthen**

Höhensystem,/Lagebezug	Verzerrung	Blattgröße	Kurzbezeichnung Plan:	Blattnr.	Maßstab
DHHN2016,/ETRS89	0,9996 am Gauß-Krüger-Streifen 3	1160X420	25 7 02 EP-1SB-01	1/5	1:250

Bearbeitet:	Bokrohn	Datum:	15.05.2025
Gezeichnet:	Schmieding	Datum:	15.05.2025
Geprüft:	gez. Schieke	Datum:	15.05.2025

Dateiname: 25 7 02 EP-1SB-00.dwg

Diese Zeichnung ist Eigentum der BEV Ingenieure GmbH, insbesondere Verwertungsrechte sowie die Weitergabe an Dritte sowie urheberrechtliche Fristen haben. Mit Übermittlung dieses Zeichnung ist die Mitteilungspflicht, Verwertungsrechte und Nutzungsrechte urheberrechtlicher Verwertungsrechte sowie für die Fertigung und deren Gesamtbestandteile.

G:\BEV\Zeuthen\25 7 02 B-Plan Zeuthener Winkel 2.BA\ZEICHNUNGEN\EP-Plan\25 7 02 EP-1SB-00.

Vorabzug