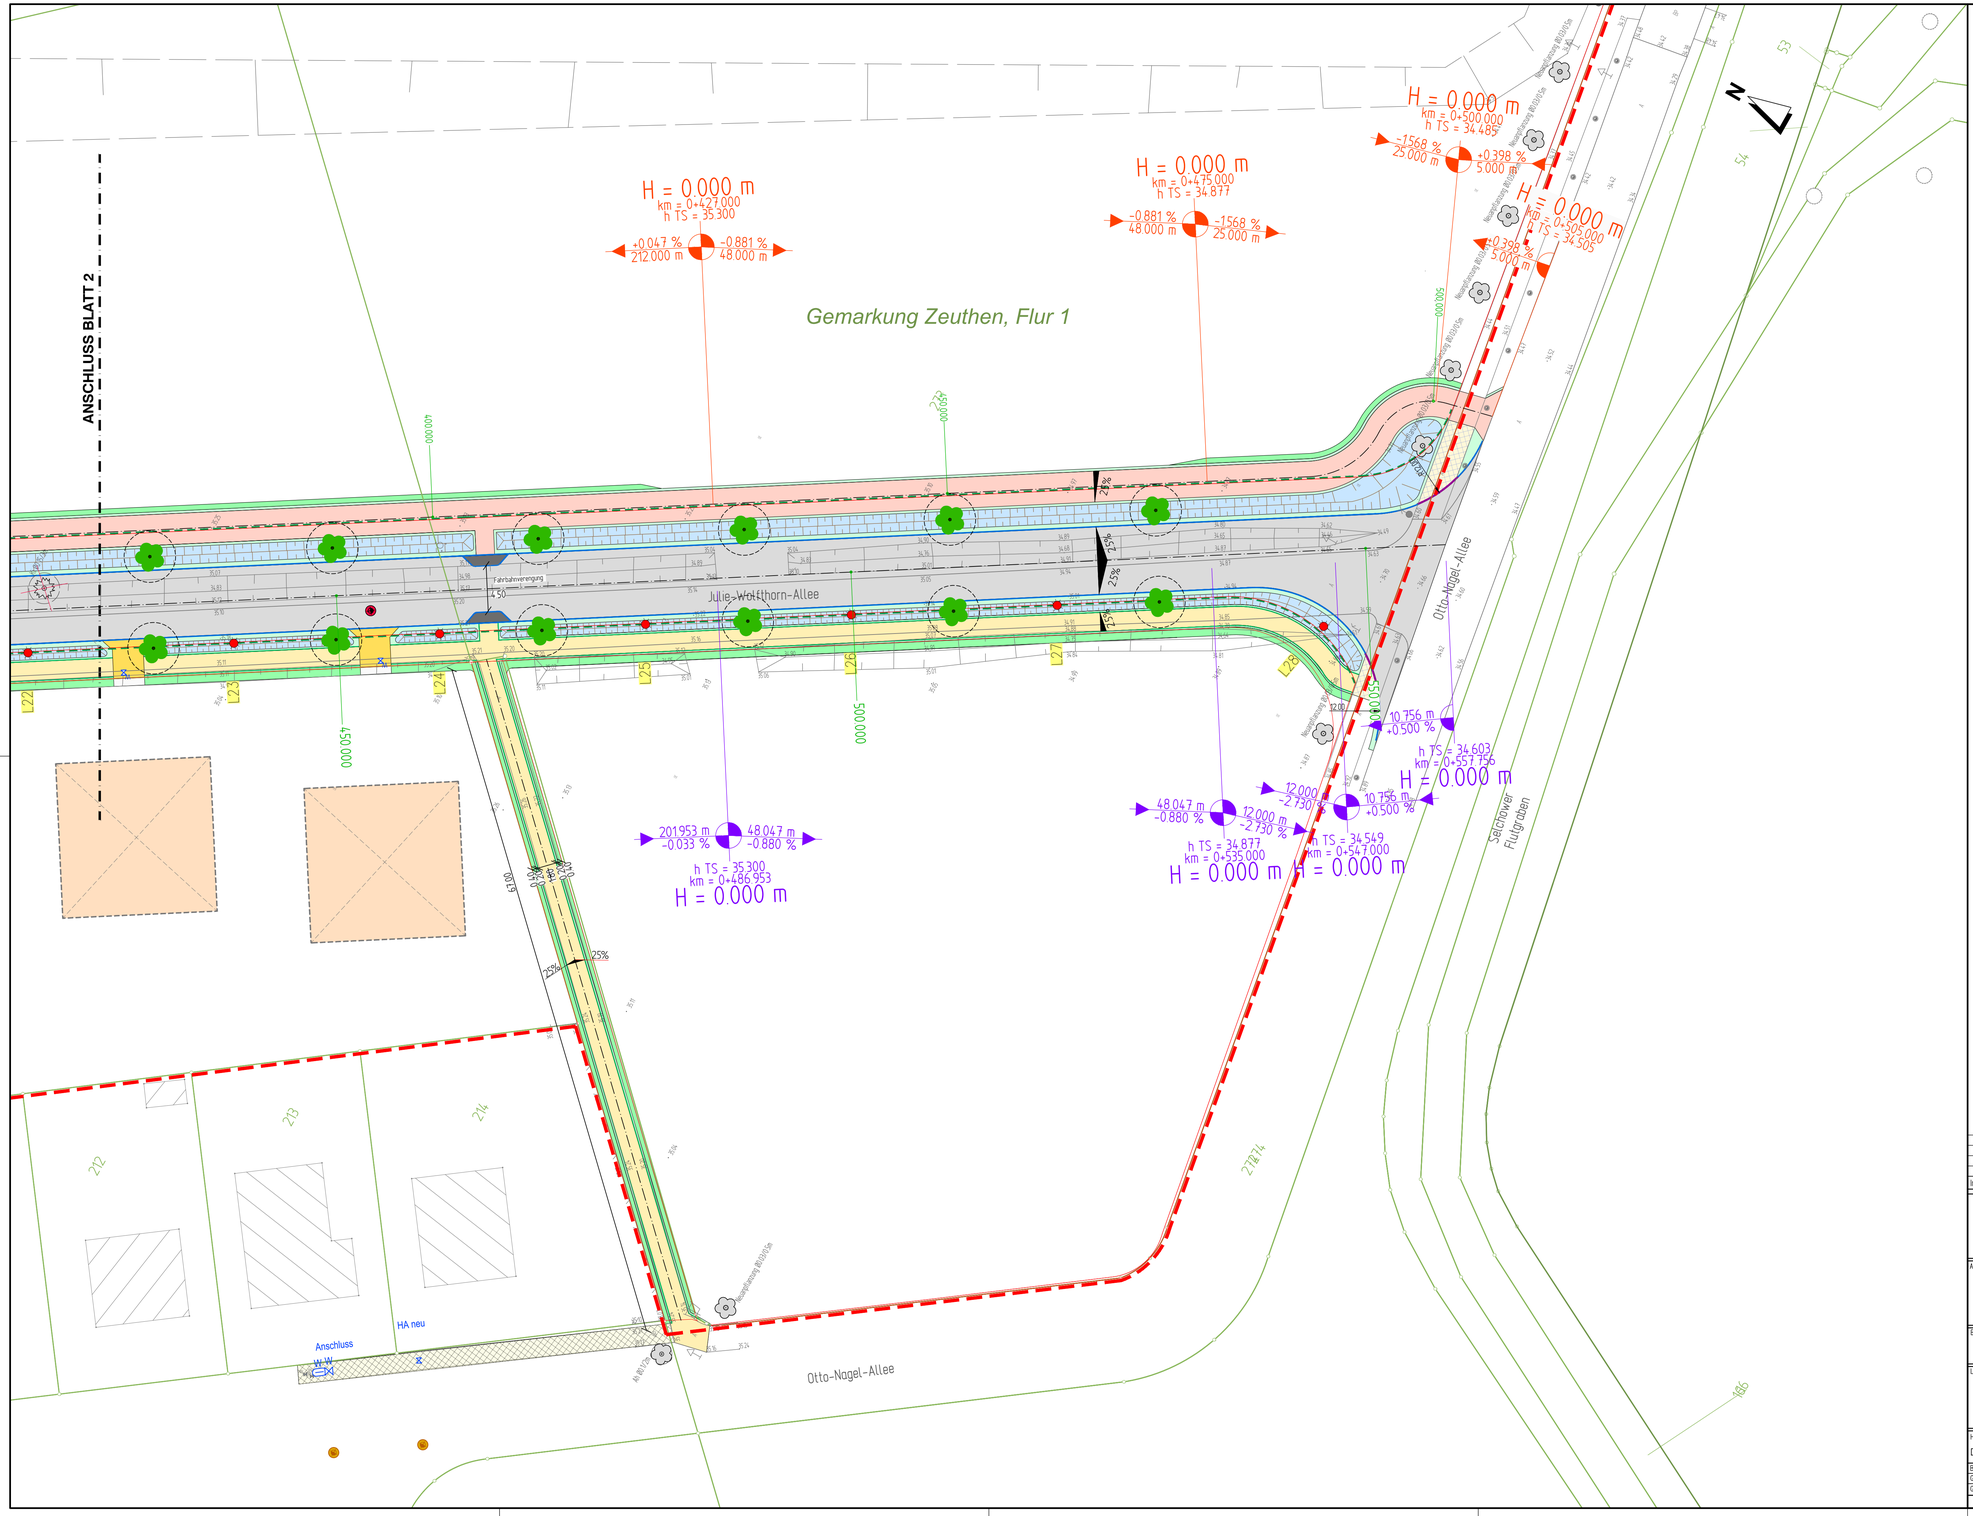

Legende:

- Fahrbahn - Asphalt
- Gehweg - Pflaster
- Radweg - Asphalt
- Böschung Damm / Einschnitt
- Zufahrt
- Bankett
- Versickerungsmulde
- Rundbord
- Tiefbord
- Hochbord
- Rasenkantenstein
- Haus - Planung
- 325.000 — Stationierung der Achsen
- Strasse — H=2000; +1.00 % 46.90 m; -0.45 % 165.70 m — Tangentenschnittpunkt mit Angaben von Gefälle (-) und Steigung (+) in Prozent, Länge der Gefälle- bzw. Steigungsstrecke und Halbmesser
- Radweg — H=2000; +1.00 % 46.90 m; -0.45 % 165.70 m — Tangentenschnittpunkt mit Angaben von Gefälle (-) und Steigung (+) in Prozent, Länge der Gefälle- bzw. Steigungsstrecke und Halbmesser
- 2.5% — Fahrbahnquerneigung
- L1 — Straßenbeleuchtung mit Bezeichnung - neu
- SW Schacht Planung / Bestand
- W — Hydrant - Planung
- W — Absperrschieber/ HA-Schieber - Planung
- Laubbaum - Bestand / Fällung / Neuanpflanzung
- öffentliche Verkehrsfläche B-Plan
- besondere Zweckbestimmung B-Plan
- Geltungsgrenze B-Plan
- 32 — Flurstücksgrenzen/-nummer
- Gemarkungsgrenze

1 2 3 4 5

Index	Art der Änderung	Datum	bearbeitet	gezeichnet	geprüft
c					
b					
a					

BEV Ingenieure GmbH
Bauwesen • Energie • Verkehr
Am Amtsgarten 10
15711 Königs Wusterhausen
Telefon: (0 33 75) 469 86-0
Internet: www.bev-ing.de
E-Mail: mail@bev-ing.de
B E V BAUWESEN · ENERGIE · VERKEHR
DIN ISO 9001 Zertifizierung

Auftraggeber:

BBF Projekt GmbH

Am Studio 20 A
12489 Berlin
Telefon: (0 30) 6 77 98 79-0
Telefax: (0 30) 6 77 98 79-29

Datum,Unterschrift: | Datum,Unterschrift:
Angefertigt mit | Freigabe durch

Bauprojekt: **Erschließung B-Plan Zeuthener Winkel Mitte 2.BA, Gemeinde Zeuthen**

Leistungsphase: **ENTWURFSPLANUNG**

Benennung: **- Lageplan 3 - Straßenbau - Zeuthener Winkel Mitte Zeuthen**

Höhensystem/Lagebezug:	Vermessung:	Blattgröße:	Kurzbezeichnung Plan:	Blattnr.	Maßstab:
DHHN2016/ETRS89	Ingenieurbüro Grothe Mittenwalde 2025	970X594	**25 7 02 EP-1SB-03**	3/5	1:250

Bearbeitet:	Bokaniev	Datum:	15.05.2025
Gezeichnet:	Schmiedling	Datum:	15.05.2025
Geprüft:	gez. Schieke	Datum:	15.05.2025

Dateiname: 25 7 02 EP-1SB-00.dwg

Diese Zeichnung ist Eigentum der BEV Ingenieure GmbH. Unerlaubte Verwendung sowie die Weitergabe an Dritte darf nur mit Genehmigung erfolgen. Wir übernehmen keine Gewähr für die Vollständigkeit, Aktualität, Grundwasser- und Rohrlagen sämtlicher Versorgungsträger sowie für die Richtigkeit und deren Grundbücheinträgen.

G:\BEV\Zeuthen\25 7 02 B-Plan Zeuthener Winkel 2.BA\ZEICHNUNGEN\EP-Plan\25 7 02 EP-1SB-00

Vorabzug