


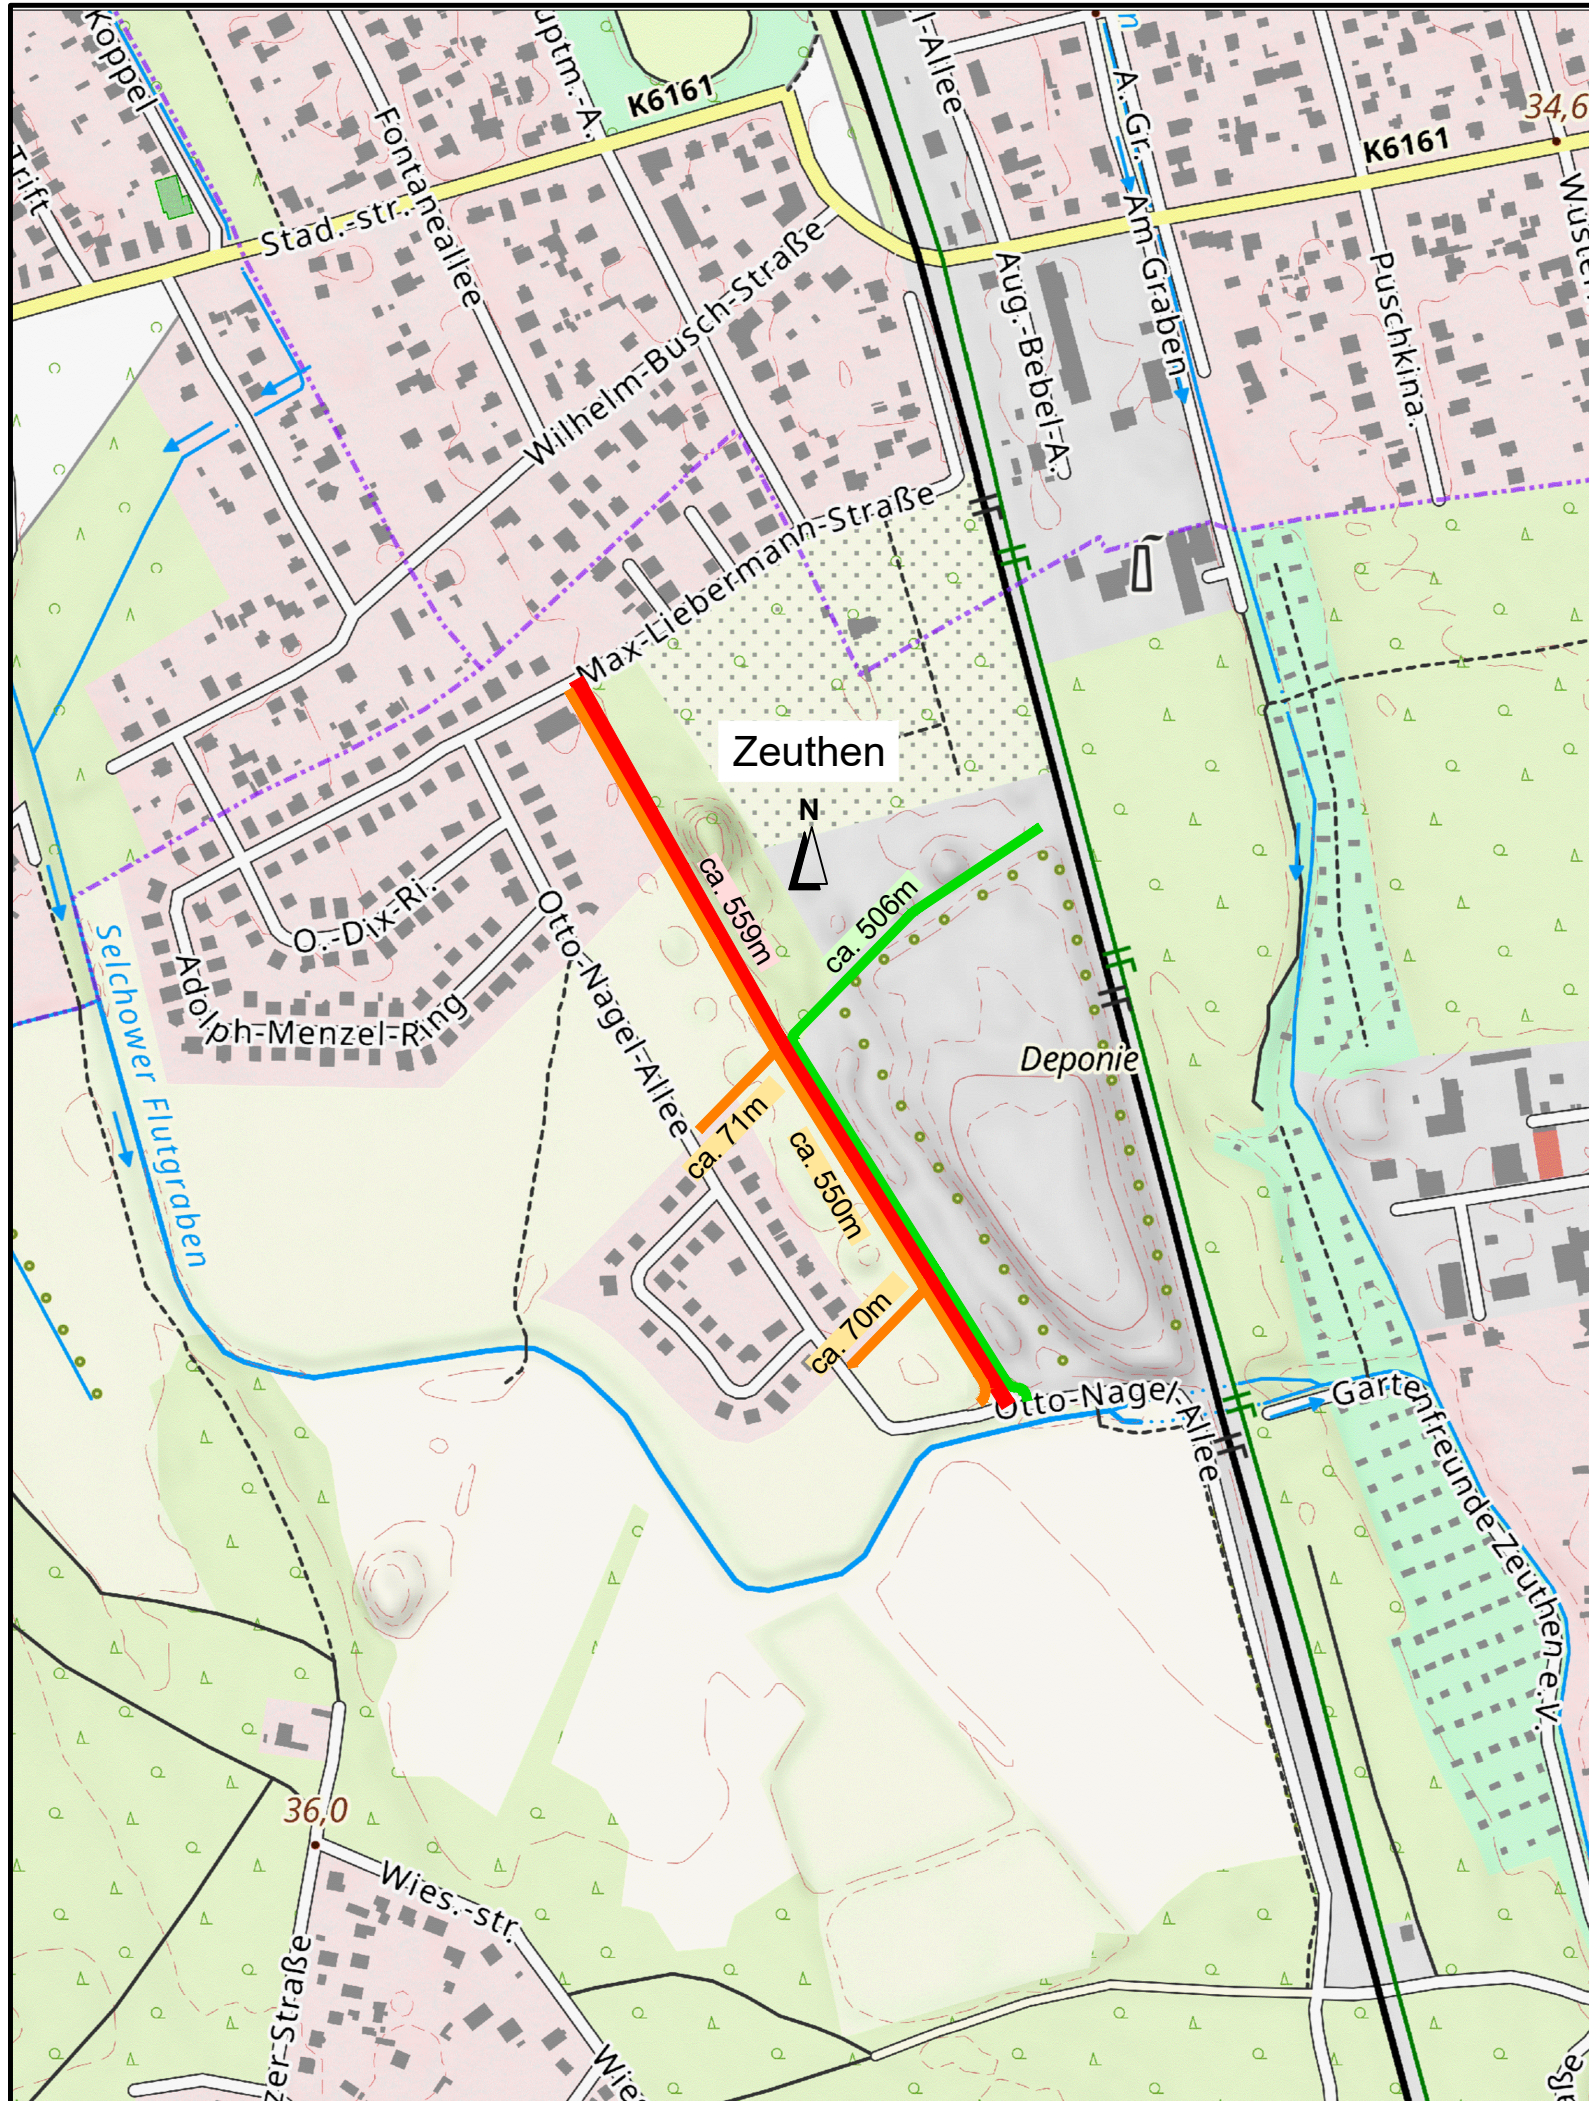

Legende:

- Straßenbau - Planung
- Radweg - Planung
- Gehweg - Planung

1

c					
b					
a					
Index	Art der Änderung	Datum	bearbeitet	gezeichnet	geprüft



BEV Ingenieure GmbH
Bauwesen • Energie • Verkehr
Am Amtsgarten 10
15711 Königs Wusterhausen

Telefon: (0 33 75) 469 86-0
Internet: www.bev-ing.de
E-Mail: mail@bev-ing.de



DIN ISO 9001 Zertifizierung



Auftraggeber:

BBF Projekt GmbH
Am Studio 20 A
12489 Berlin
Telefon: (0 30) 6 77 98 79-28
Telefax: (0 30) 6 77 98 79-29
info@bbf-online.com

Bauprojekt: **Erschließung B-Plan Zeuthener Winkel Mitte 2. BA, Gemeinde Zeuthen**

Leistungsphase: **ENTWURFSPLANUNG** - Topografischer Übersichtsplan - Zeuthener Winkel-Mitte 2.BA

Höhensystem/Lagebezug:		Vermessung:		Blattgröße:		Kurzbezeichnung Plan:		Blattnr.		Maßstab:	
DHHN2016/ETRS89		BEV-Ingenieure GmbH im März 2025		420X297 (A3)		25 7 02 EP-8-01		1/1		1:5.000	
Bearbeitet:		Bakaniev		Datum:		15.05.2025		Dateiname: 25 7 02 EP-8-01.dwg			
Gezeichnet:		Schmieding		Datum:		15.05.2025		Diese Zeichnung ist Eigentum der BEV Ingenieure GmbH. Unerlaubte Vervielfältigung sowie die Weitergabe an Dritte kann strafrechtliche Folgen haben. Wir übernehmen keine Gewähr für die Vollständigkeit, Aktualität, Genauigkeit und Richtigkeit sämtlicher Versorgungsträger sowie für die Flurkarte und deren Grundstücksdaten.			
Geprüft:		gez. Schieke		Datum:		15.05.2025					

G:\BEV\Zeuthen\25 7 02 B-Plan Zeuthener Winkel 2.BA\ZEICHNUNGEN\UE-Plan\25 7 02 EP-8-01