

Schnitt D - D

Radweg Juli-Wolfthorn-Allee
Station km 0+150.000

interkommunaler Radweg - Asphaltbeton

- 4cm Asphaltbeton AC 8 DN 50/70
- 8cm Asphalttragschicht, AC 22 TN 70/100
- 15cm Schottertragschicht STS 0/32 $E_{V2} \geq 100 \text{ MPa}$
- 30cm Gesamtaufbau auf Planum $E_{V2} \geq 45 \text{ MPa}$


Einschnittsböschung
20cm Oberbodenauftrag mit Rasensaat

Palisaden

Bankett
20cm Schotterrasen $E_{V2} \geq 80 \text{ MPa}$

Versickerungsmulde
10cm Oberbodenauftrag mit Rasensaat
Muldentiefe 10cm

Dammböschung
20cm Oberbodenauftrag mit Rasensaat

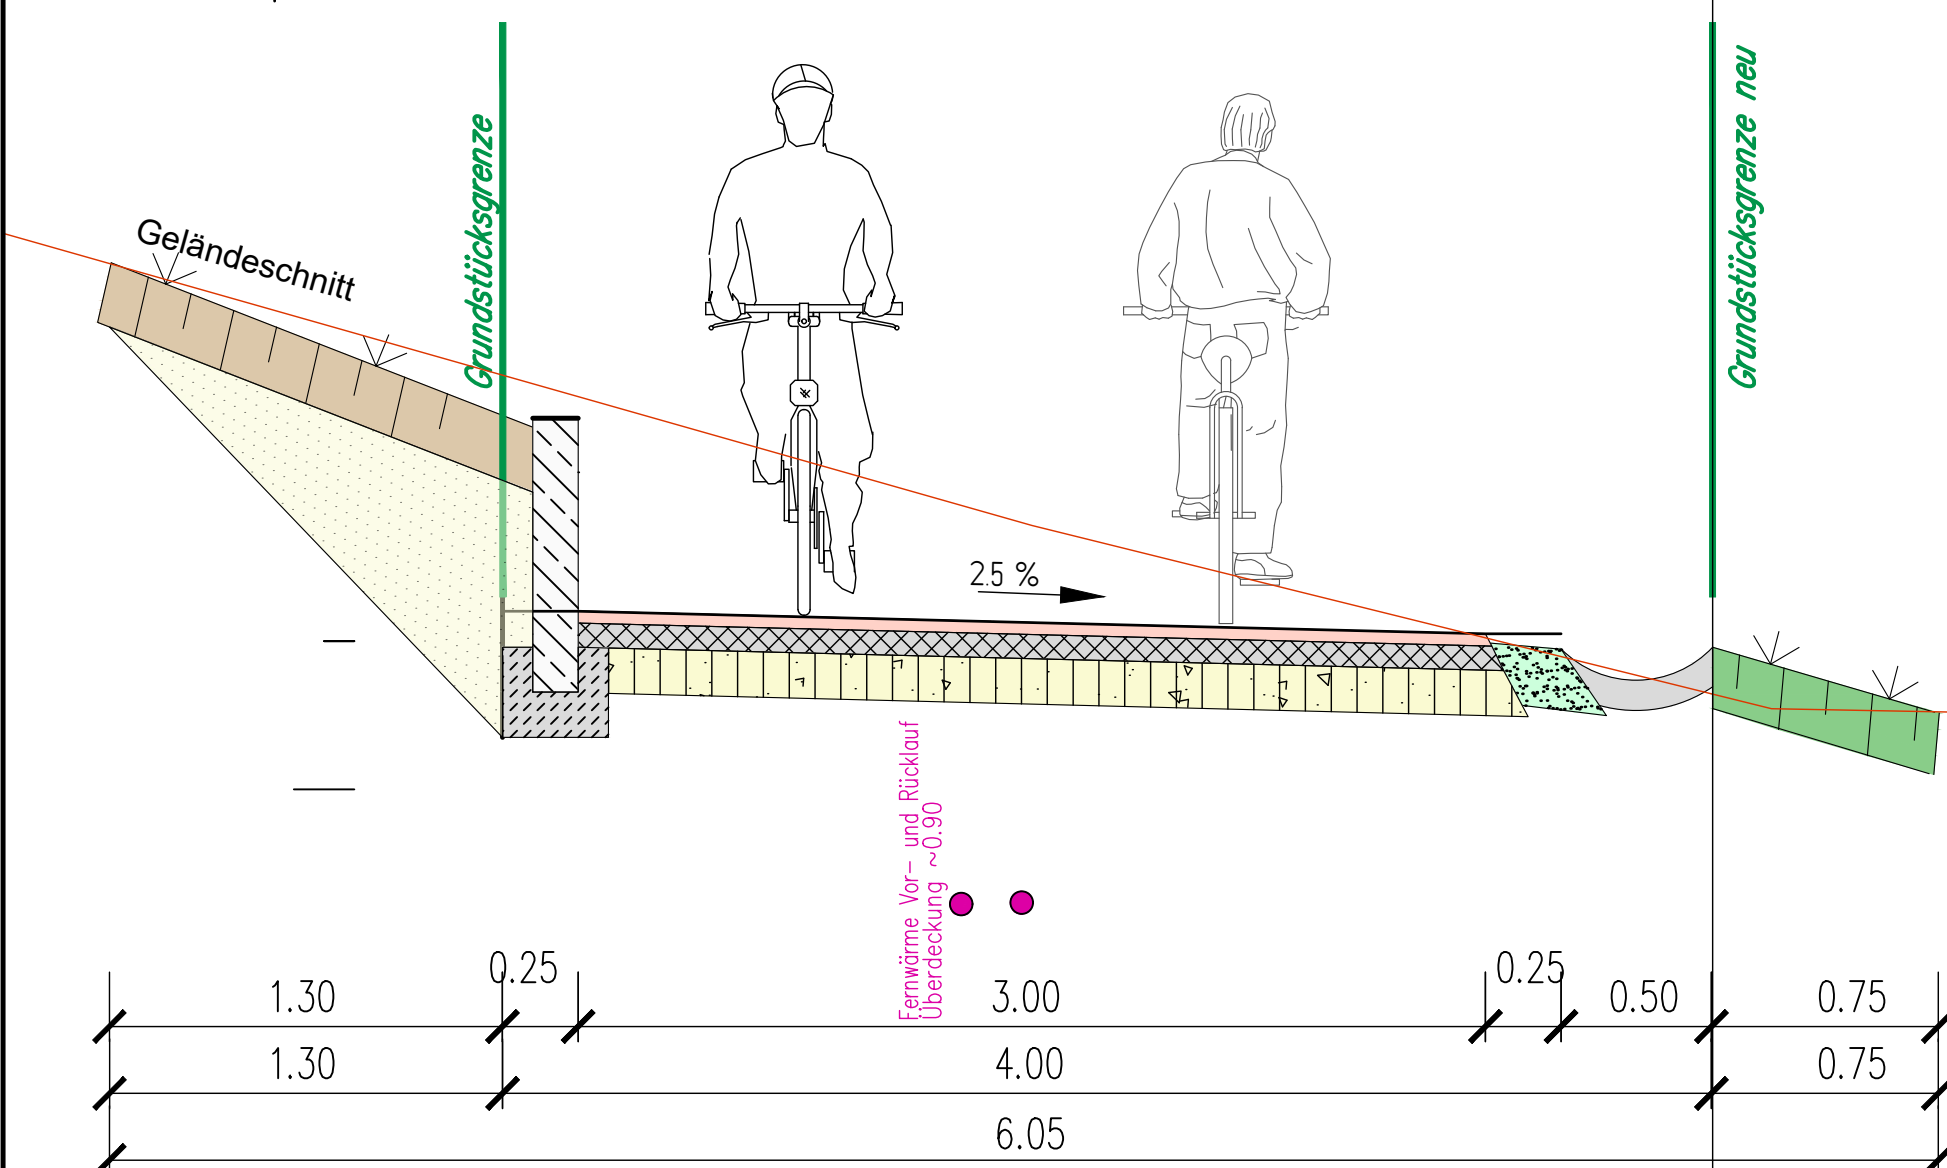

1234

c					
b					
a					
Index	Art der Änderung	Datum	bearbeitet	gezeichnet	geprüft



BEV Ingenieure GmbH
Bauwesen • Energie • Verkehr
Am Amtsgarten 10
15711 Königs Wusterhausen
Internet: www.bev-ing.de
E-Mail: mail@bev-ing.de

Telefon: (0 33 75) 469 86-0

DIN ISO 9001 Zertifizierung




BBF Projekt GmbH

Datum, Unterschrift:
Abgestimmt mit

Datum, Unterschrift:
Freigabe durch

Bauprojekt:
Erschließung B-Plan Zeuthener Winkel Mitte - 2.BA, Gemeinde Zeuthen

Leistungsphase:
ENTWURFSPLANUNG

Planbezeichnung:
- Regelquerschnitt 4, D - D - Radweg: Station km 0+150,000 Zeuthener Winkel Mitte, 2.BA

Höhensystem/Lagebezug:
DHHN2016/ETRS89

Vermessung:
BEV Ingenieure GmbH
im März 2025

Blattgröße:
495X297

Kurzbezeichnung Plan:
25 7 02 EP-9-04

Blattnr.
4/4

Maßstab:
1:25

Bearbeitet: Bakoniev

Datum: 22.05.2025

Gezeichnet: Schmieding

Datum: 22.05.2025

Geprüft: gez. Schieke

Datum: 22.05.2025

Dateiname: 25 7 02 EP-9-00.dwg

Diese Zeichnung ist Eigentum der BEV Ingenieure GmbH. Unerlaubte Vervielfältigung sowie die Weitergabe an Dritte kann strafrechtliche Folgen haben. Wir übernehmen keine Gewähr für die Vollständigkeit, Aktualität, Genauigkeit und Richtigkeit sämtlicher Versorgungsträger sowie für die Flurkarte und deren Grundstücksdaten.

G:\BEV\Zeuthen\25 7 02 B-Plan Zeuthener Winkel 2.BA\ZEICHNUNGEN\EP-Plan\25 7 02 EP-9-00