



Ursprünglicher FNP (2000)

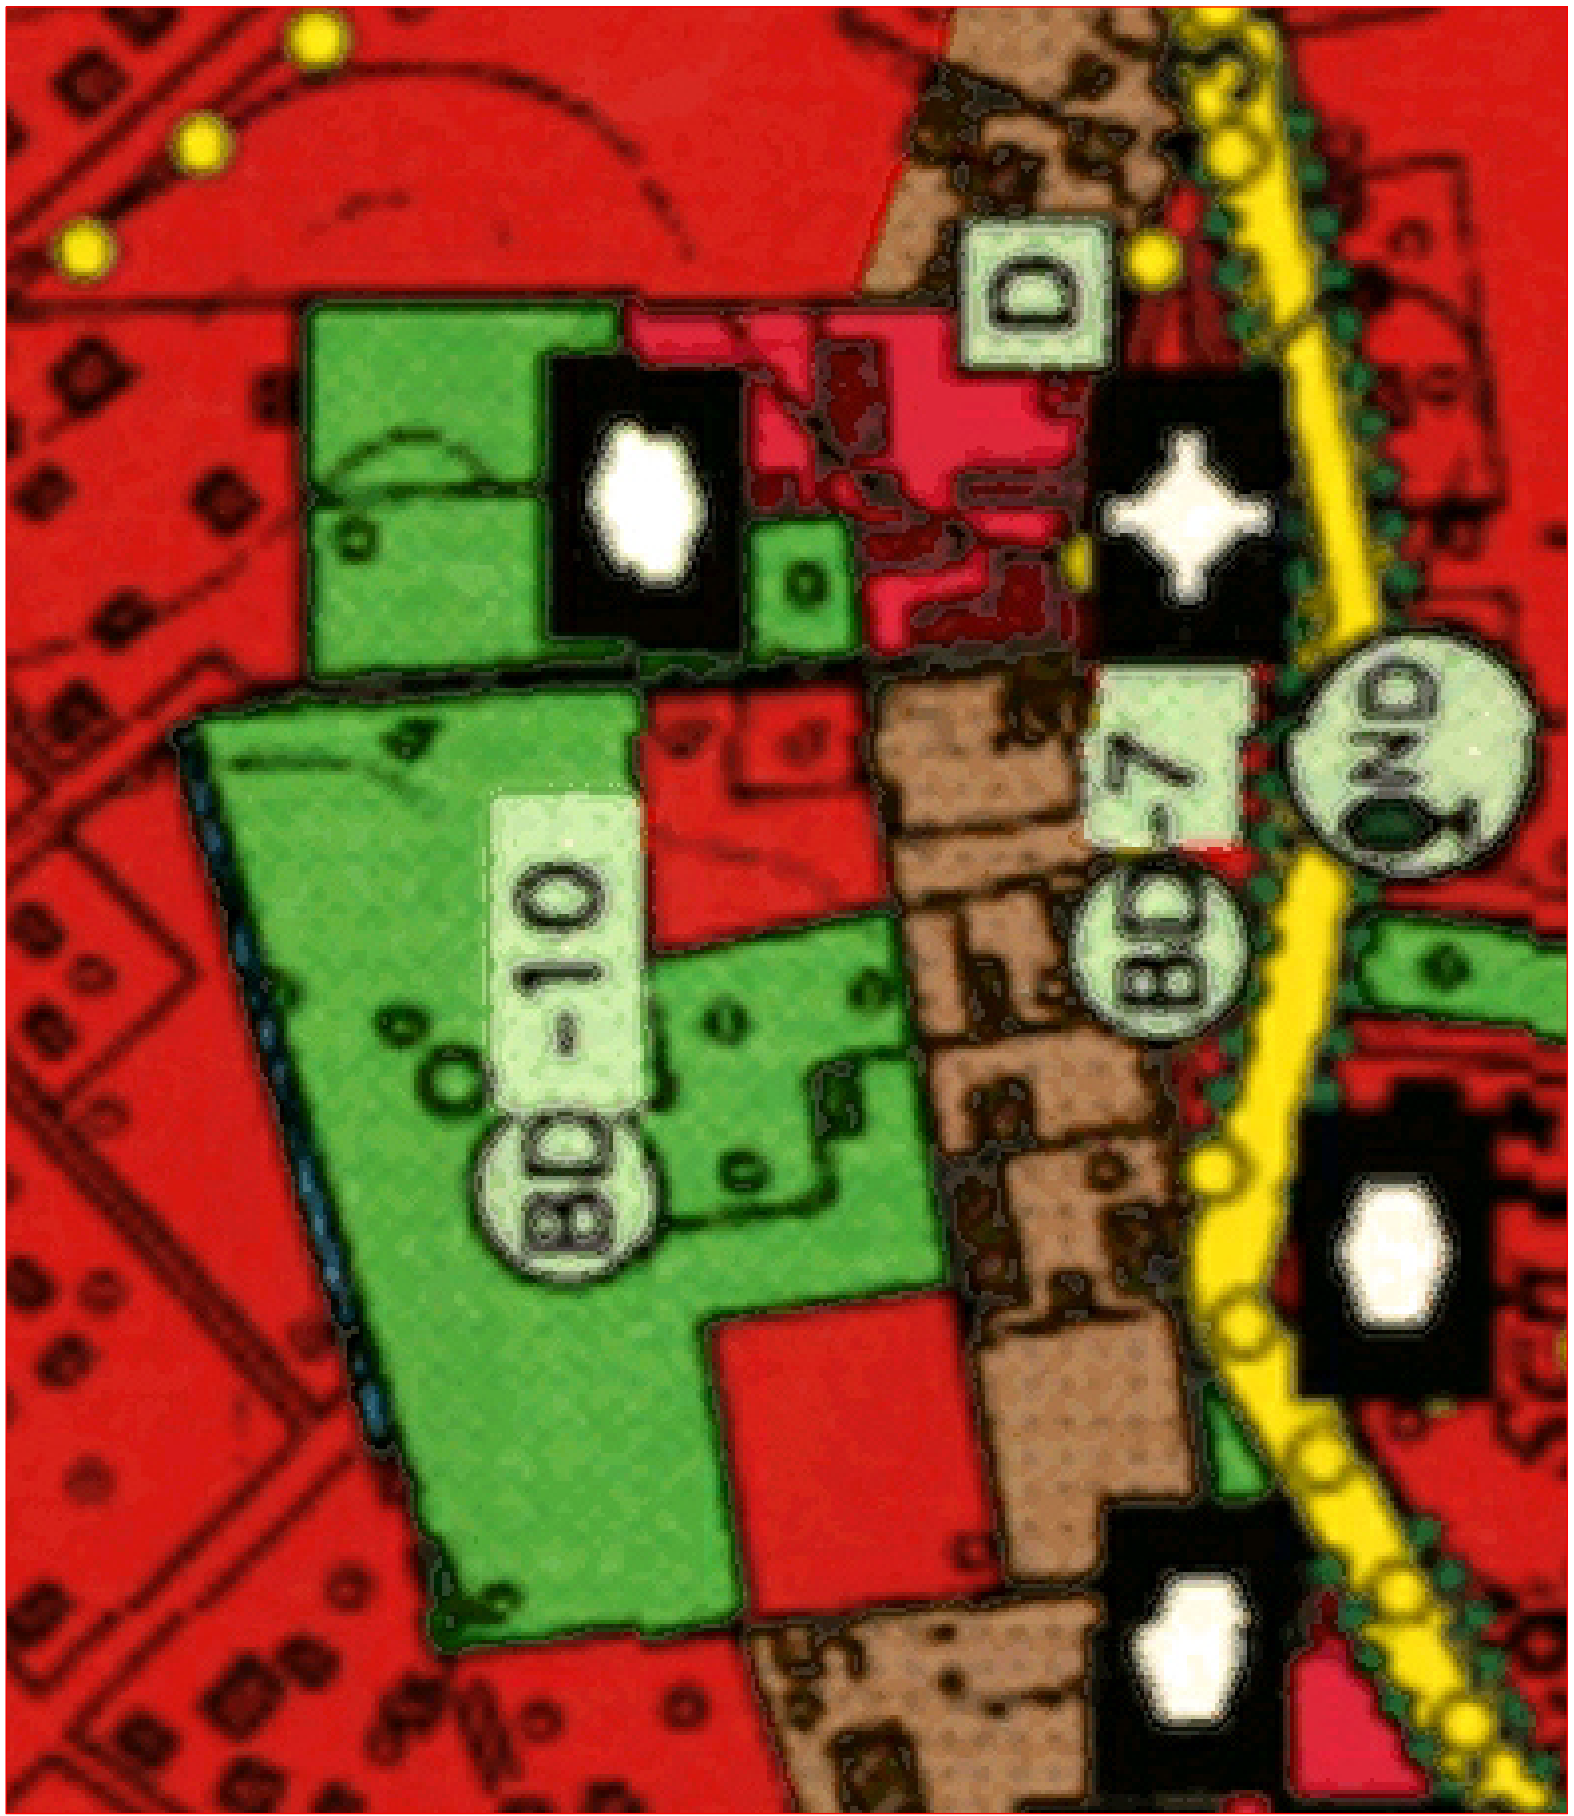


5. Änderung des FNP zum VBP Nr. 142

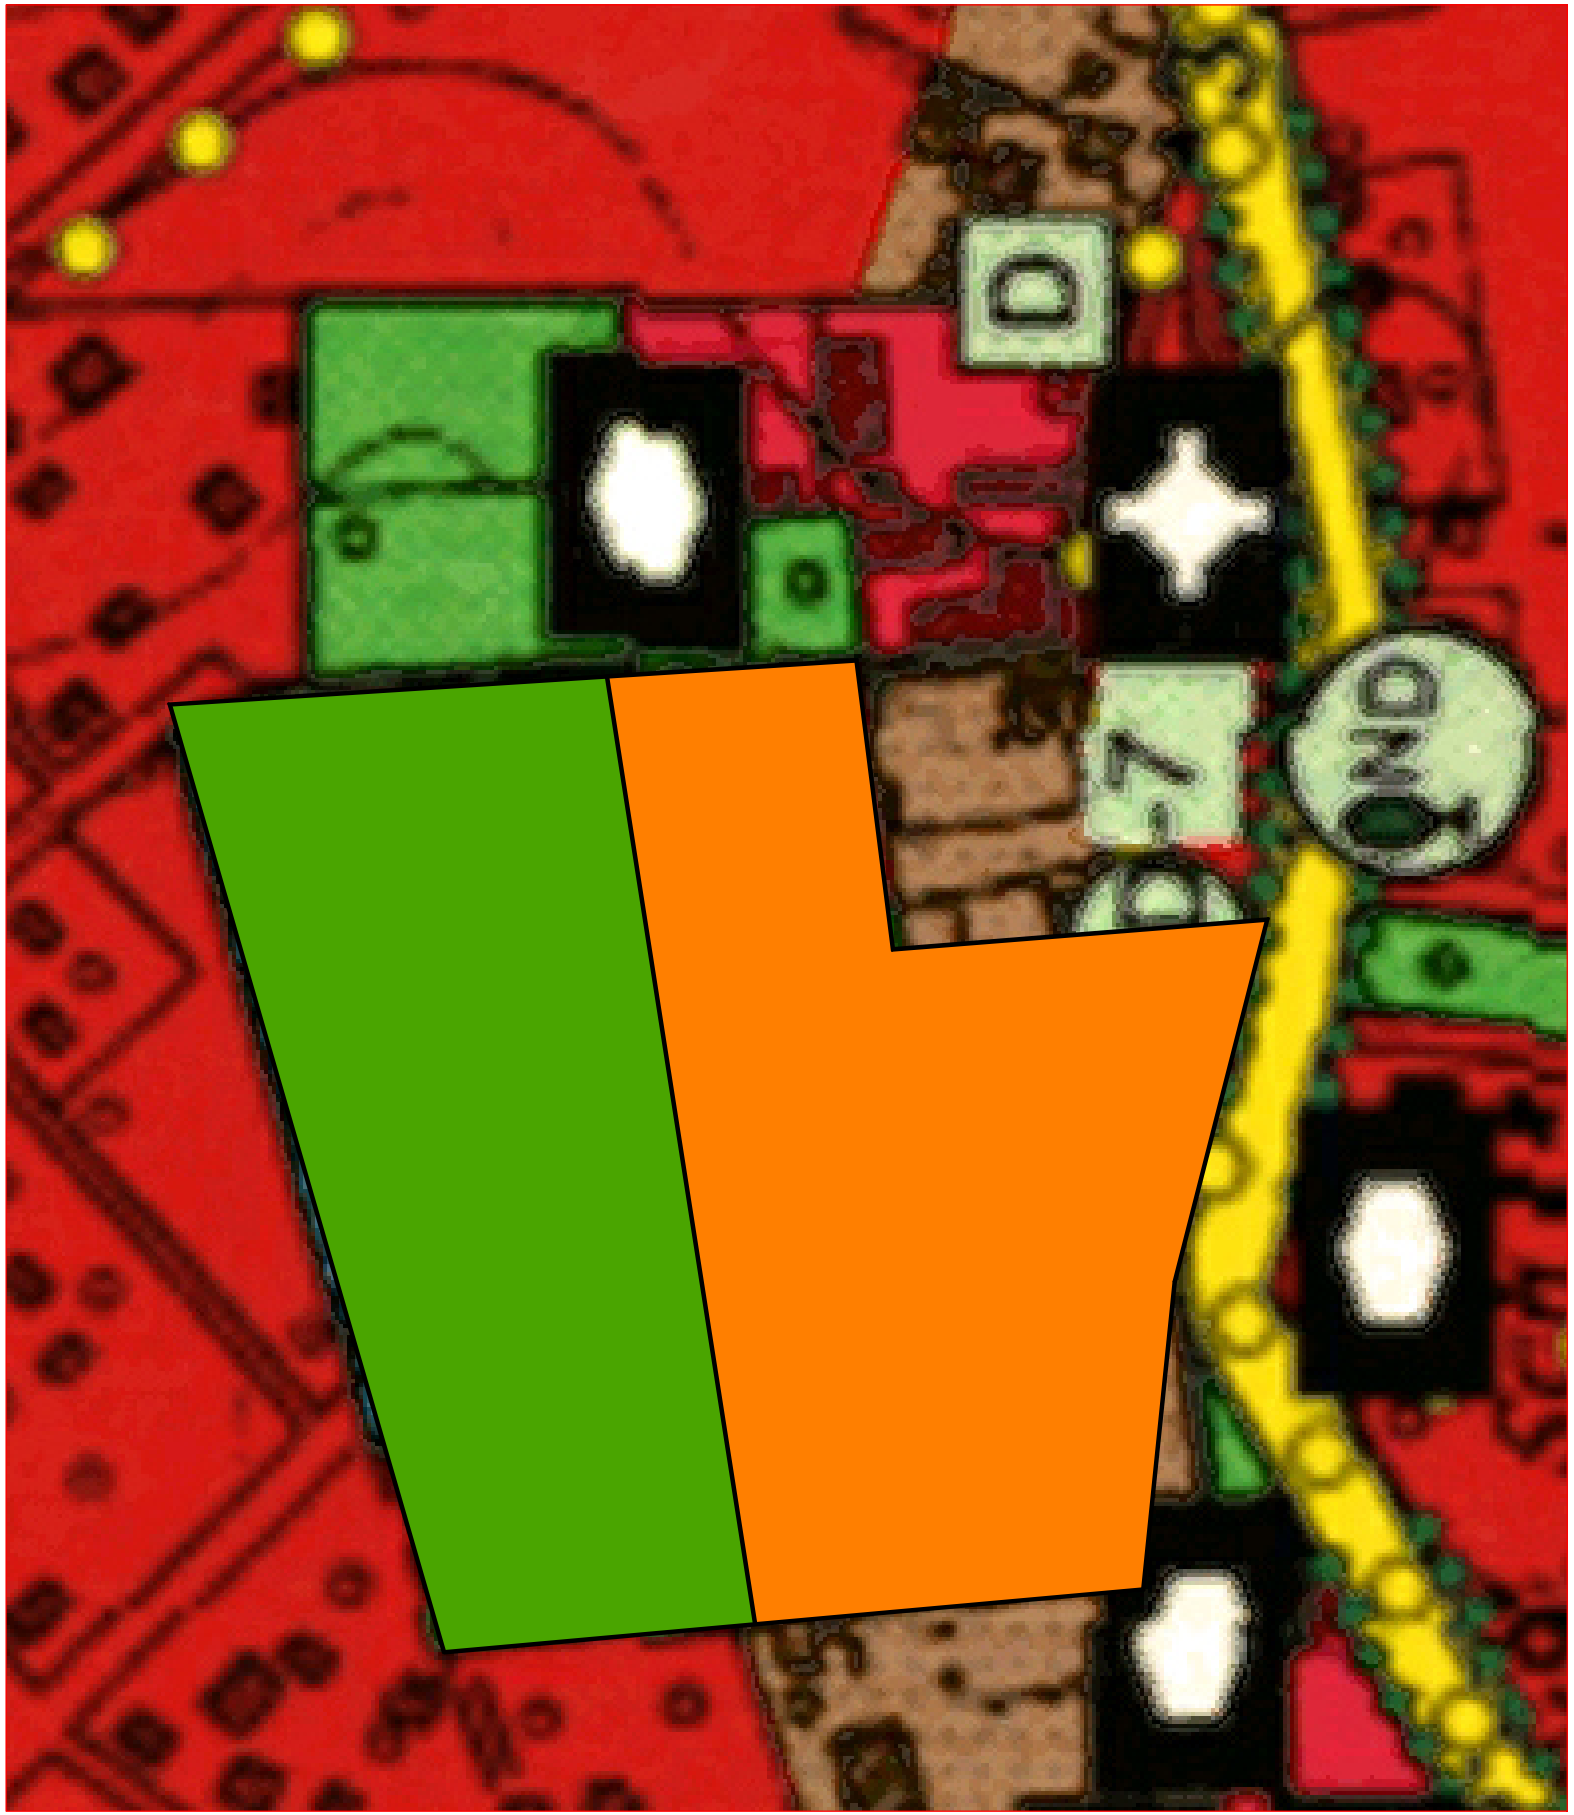

Planzeichenerklärung



Sonderbaufläche (§ 1 Abs. 1 Nr. 4 BauNVO)

 

Grünfläche

Projekt: EMZ Zeuthen - Miersdorf

Titel: 5. Änderung des FNP zum VBP Nr. 142

Auftraggeber: Gemeinde Zeuthen
Schillerstraße 1, 15738 Zeuthen

Maßstab: 1 : 10.000

Blatt 1 von 1

Auftragnehmer: **LANDPLAN GmbH**



15378 Rüdersdorf, Möllenstraße 50 Haus 10D
Telefon (033434) 806733 Fax (033434) 806737
Internet: <http://www.landplan.de>

bearbeitet: J. Volk

gezeichnet: I. Volk

Stand: Oktober 2022