



Ansicht Süd M 1:250



Ansicht Ost M 1:250




Perspektive Straße




Perspektive Parkplatz

Vorhabenbezogener Bebauungsplan Nr. 142 "Dorfstraße 10-11" Vorhaben- und Erschließungsplan

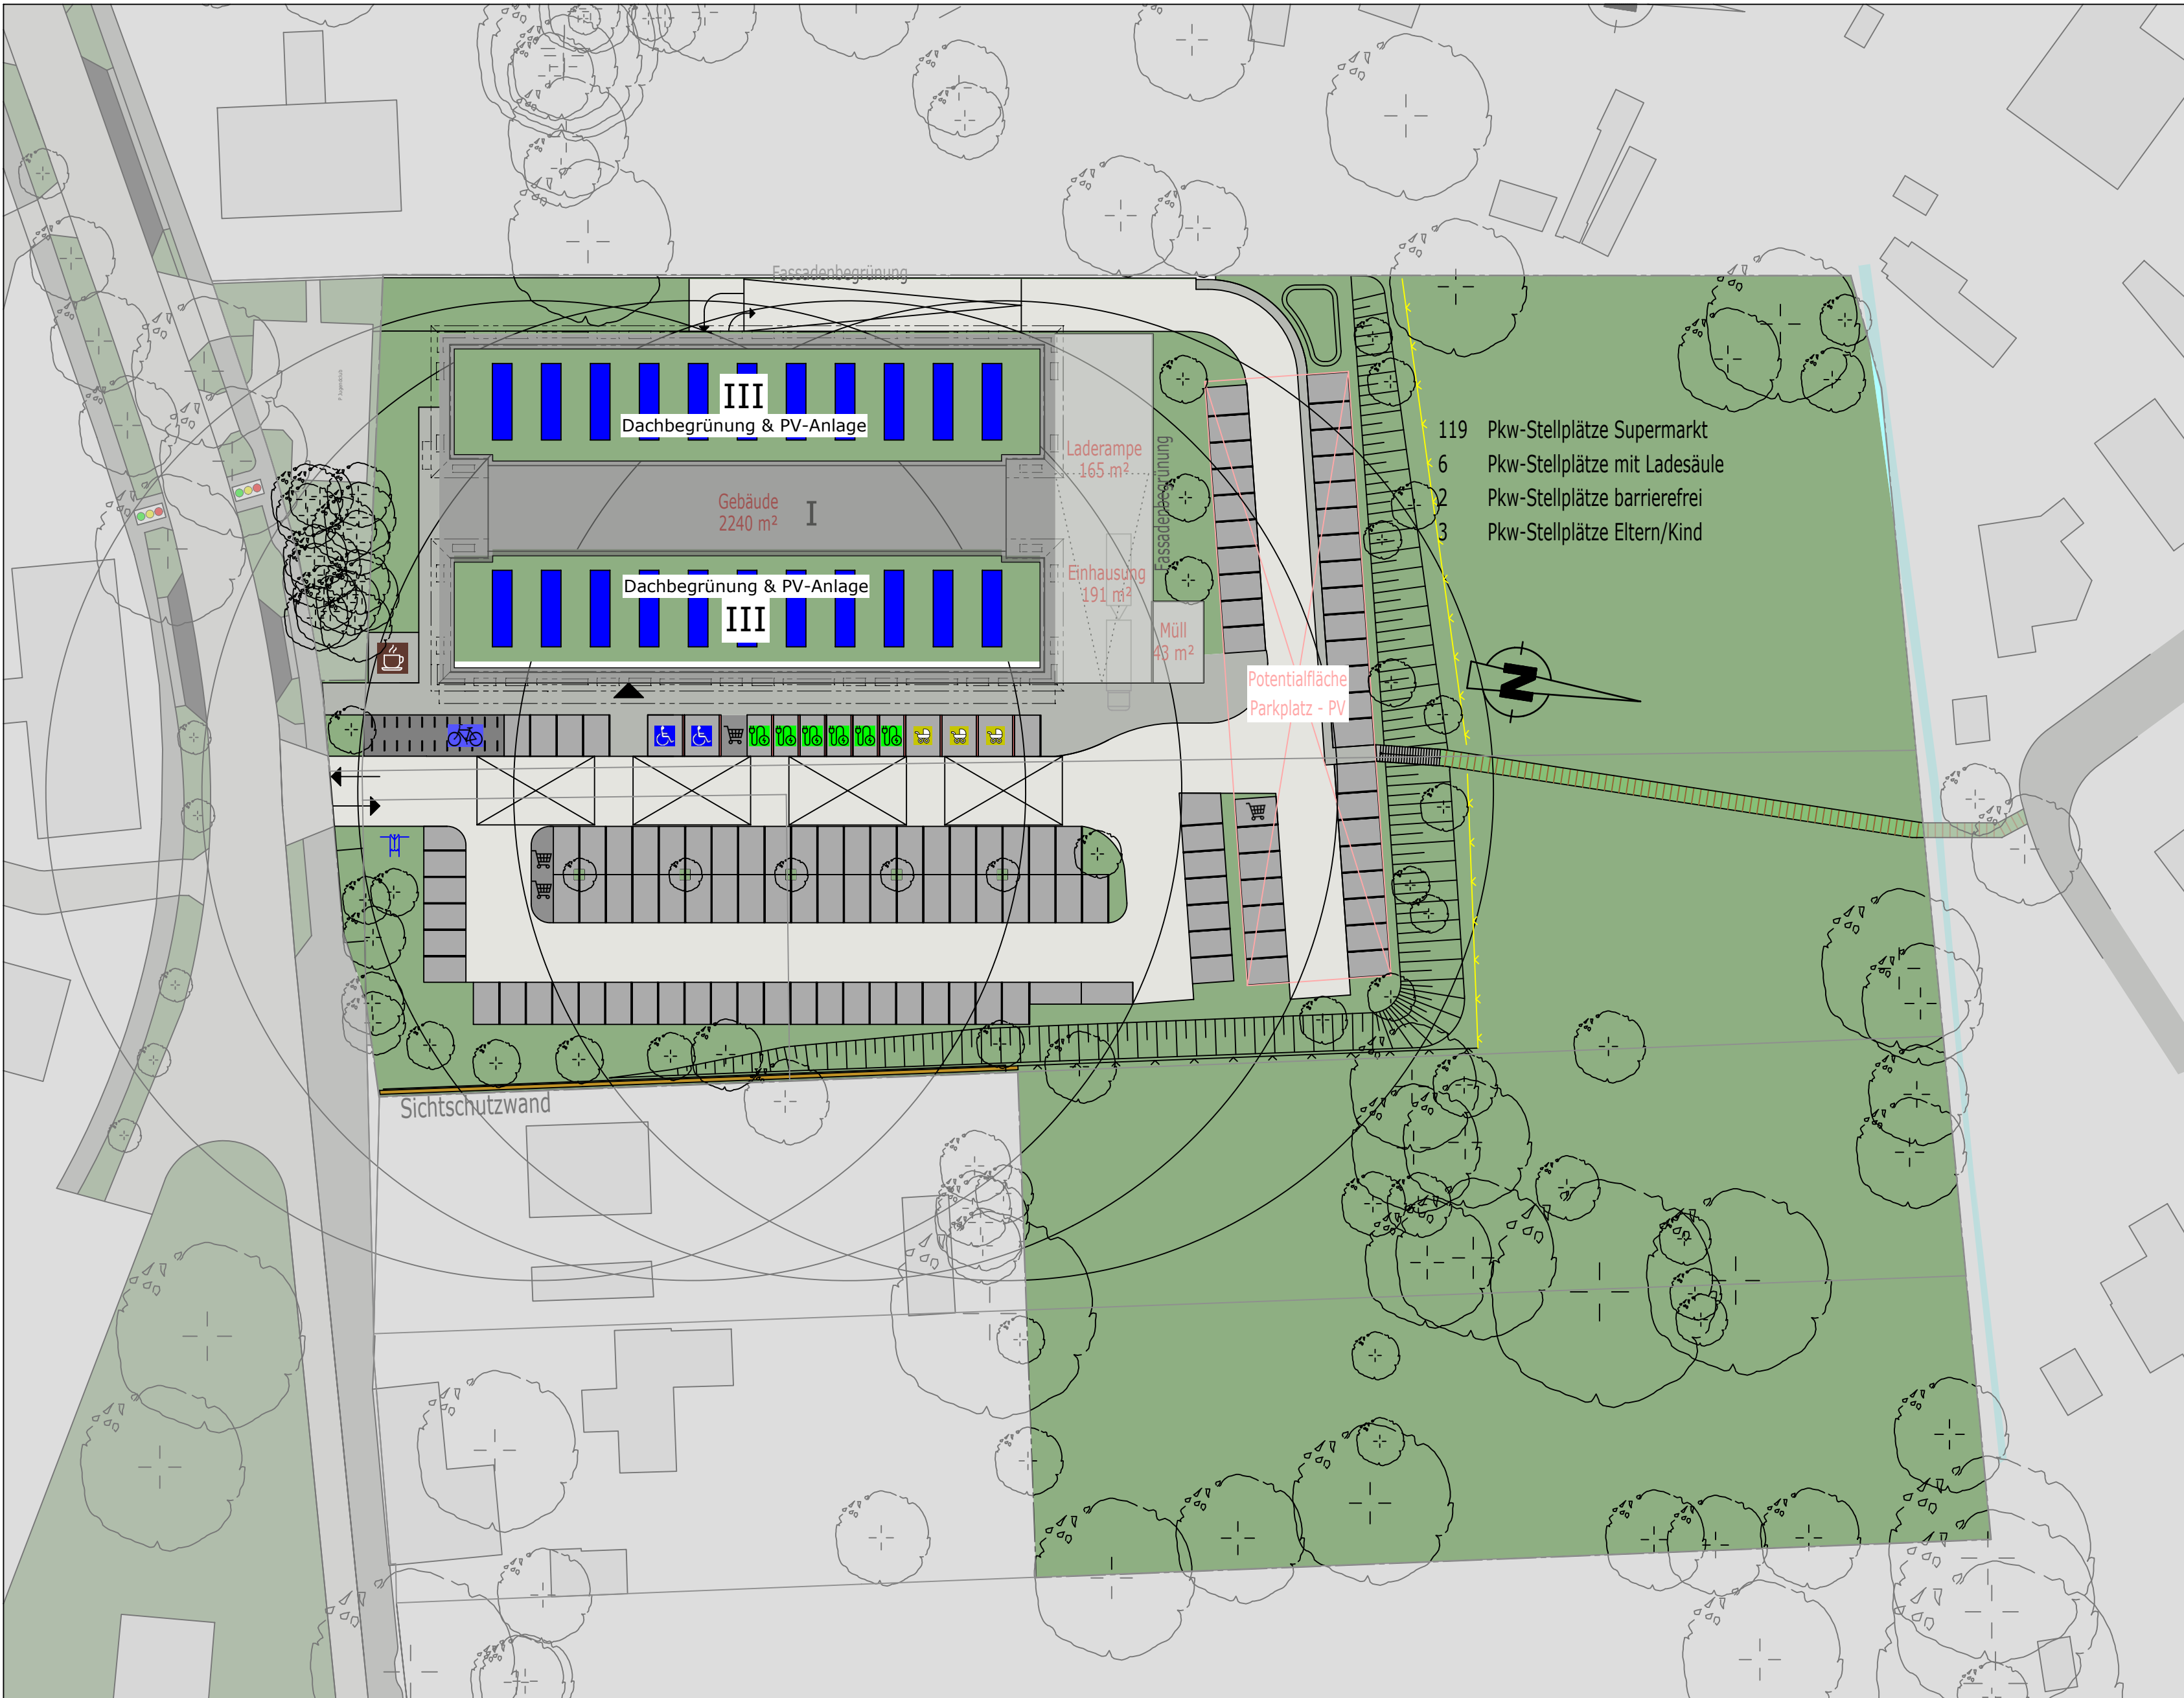


Lageplan M 1:500

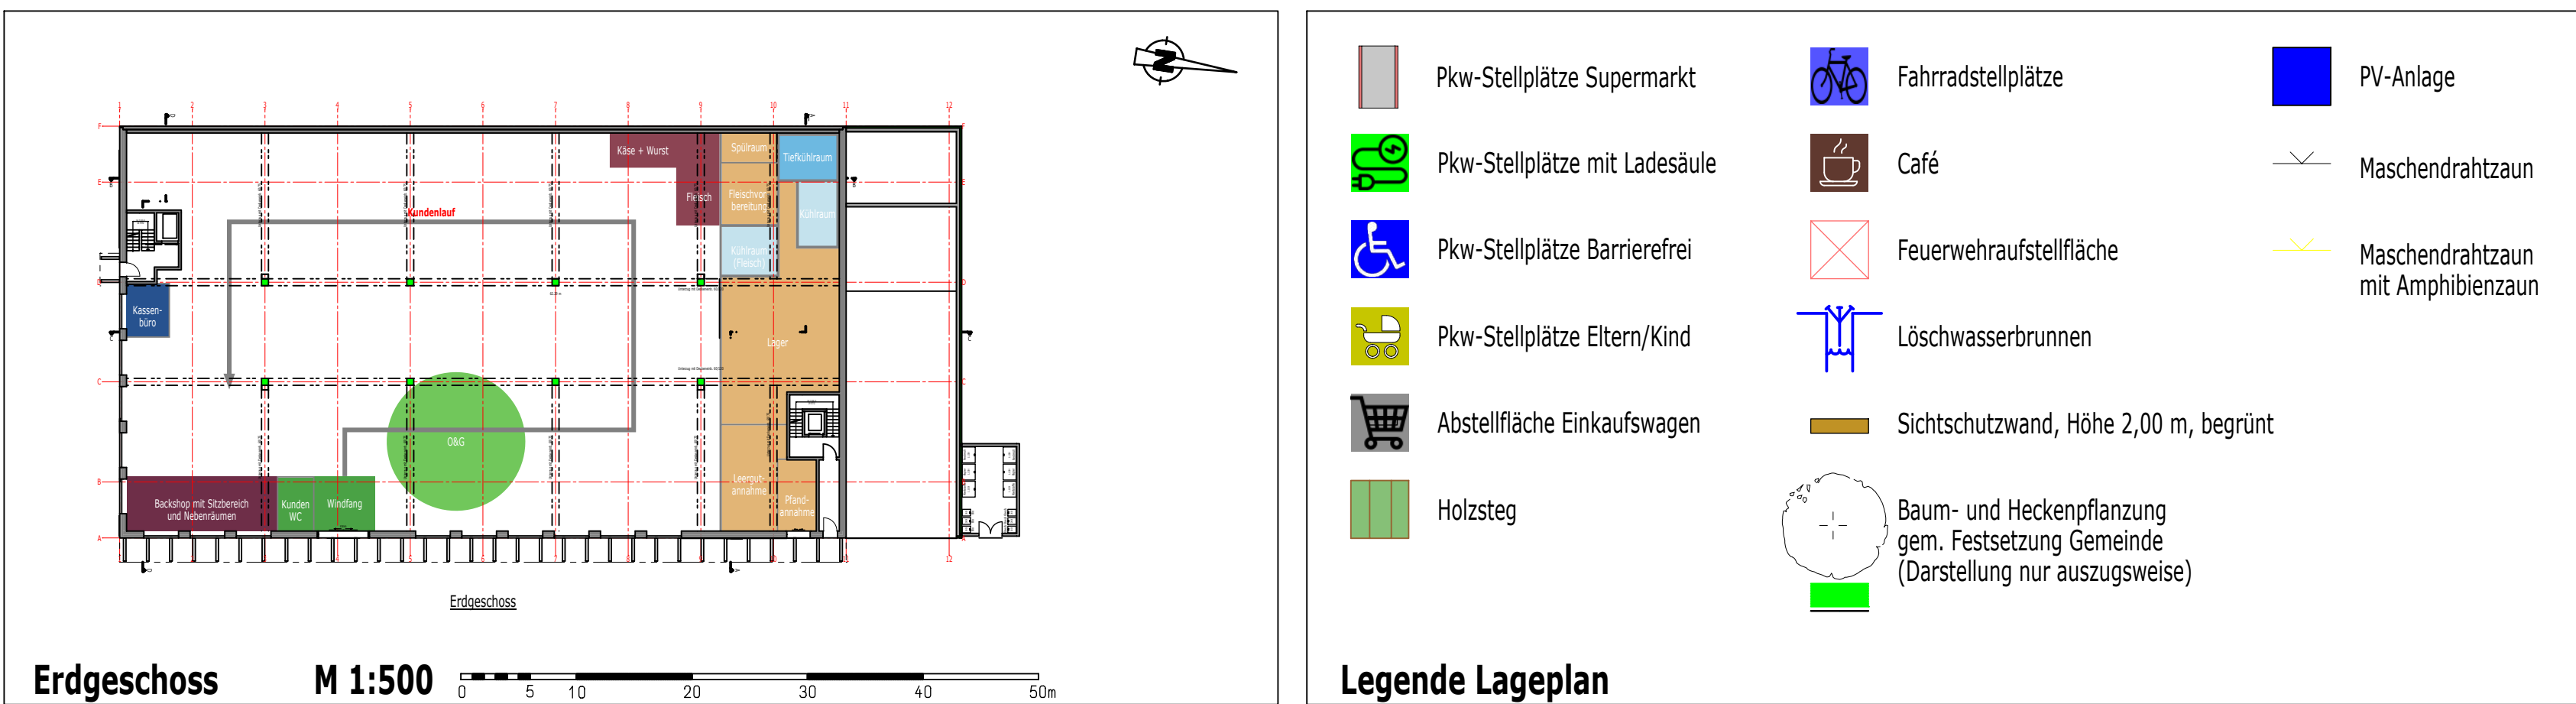


Erdgeschoss M 1:500

NOVA Miersdorf GmbH & Co. KG Culemeyerstraße 2 12277 Berlin	Projekt: Vorhabenbezogener Bebauungsplan Nr. 142 Dorfstraße 10-11 Vorhaben- und Erschließungsplan	Göx Architekten Dipl.-Ing. (FH) Katharina Göx Dipl.-Ing. (FH) Sascha Göx An den Bergen 10 C 14552 Michendorf Fon 033205-608451 www.goex-architekten.de info@goex-architekten.de
---	--	---


Projekt-Nr.: 2019-34 NMI	Plan-Nr.: VEP01	Datum: 11.11.2025
--------------------------	-----------------	-------------------

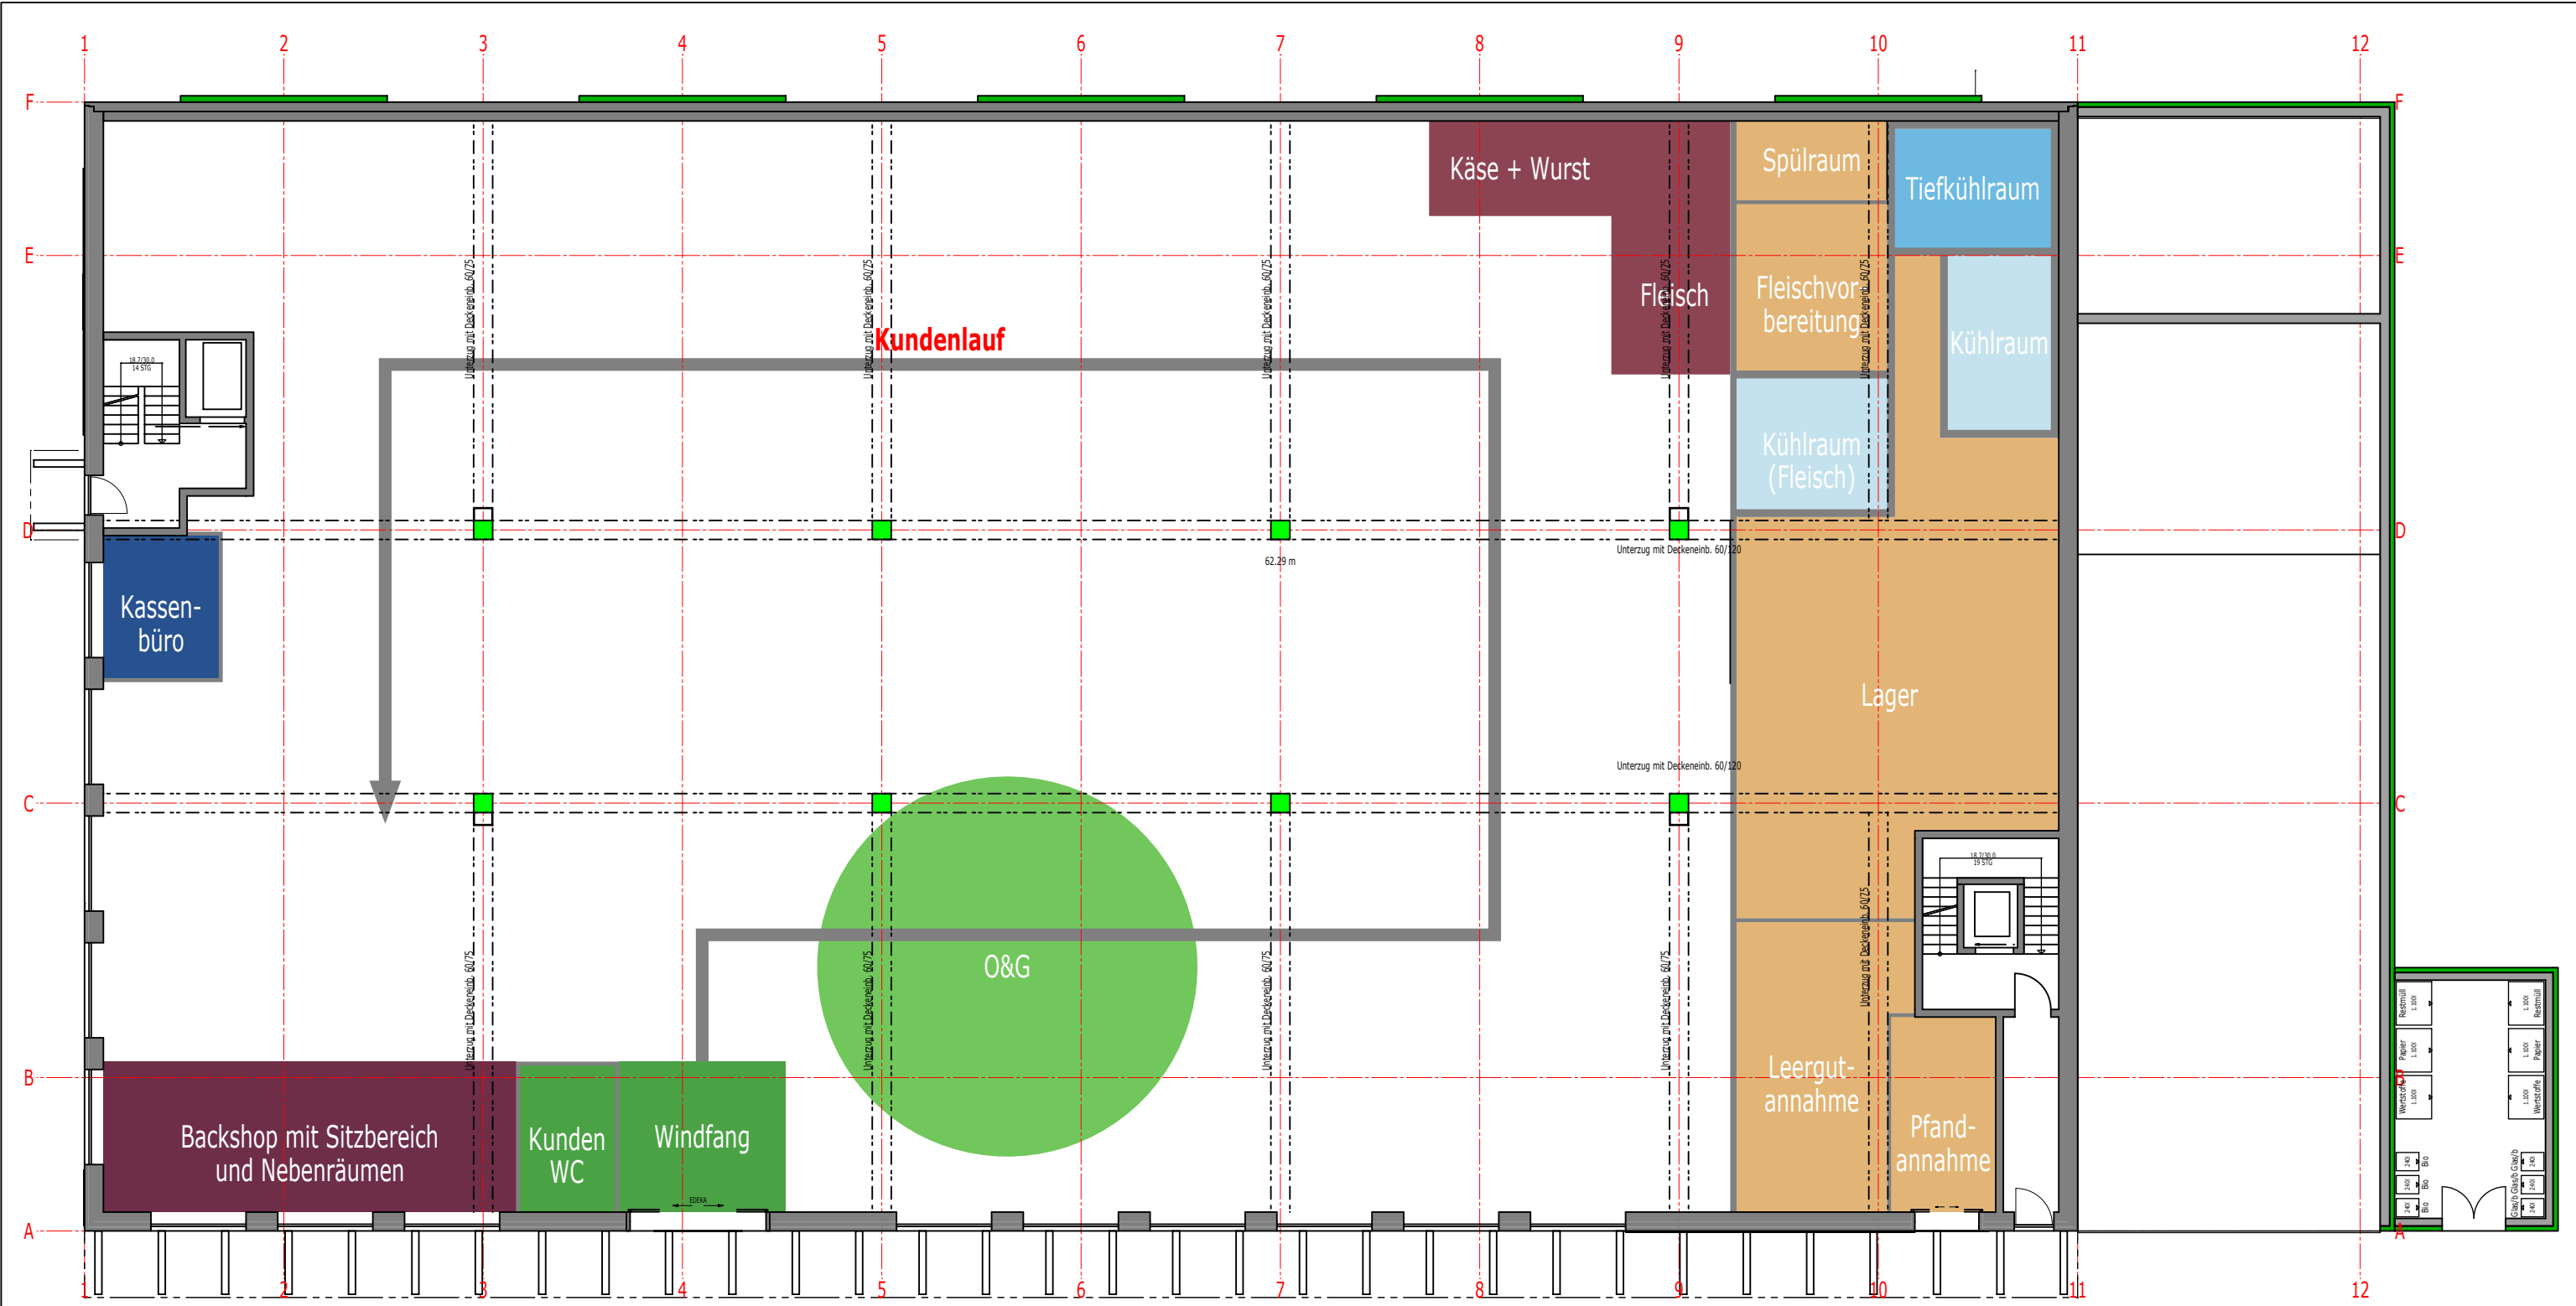


Grundriss Erdgeschoss M 1:200

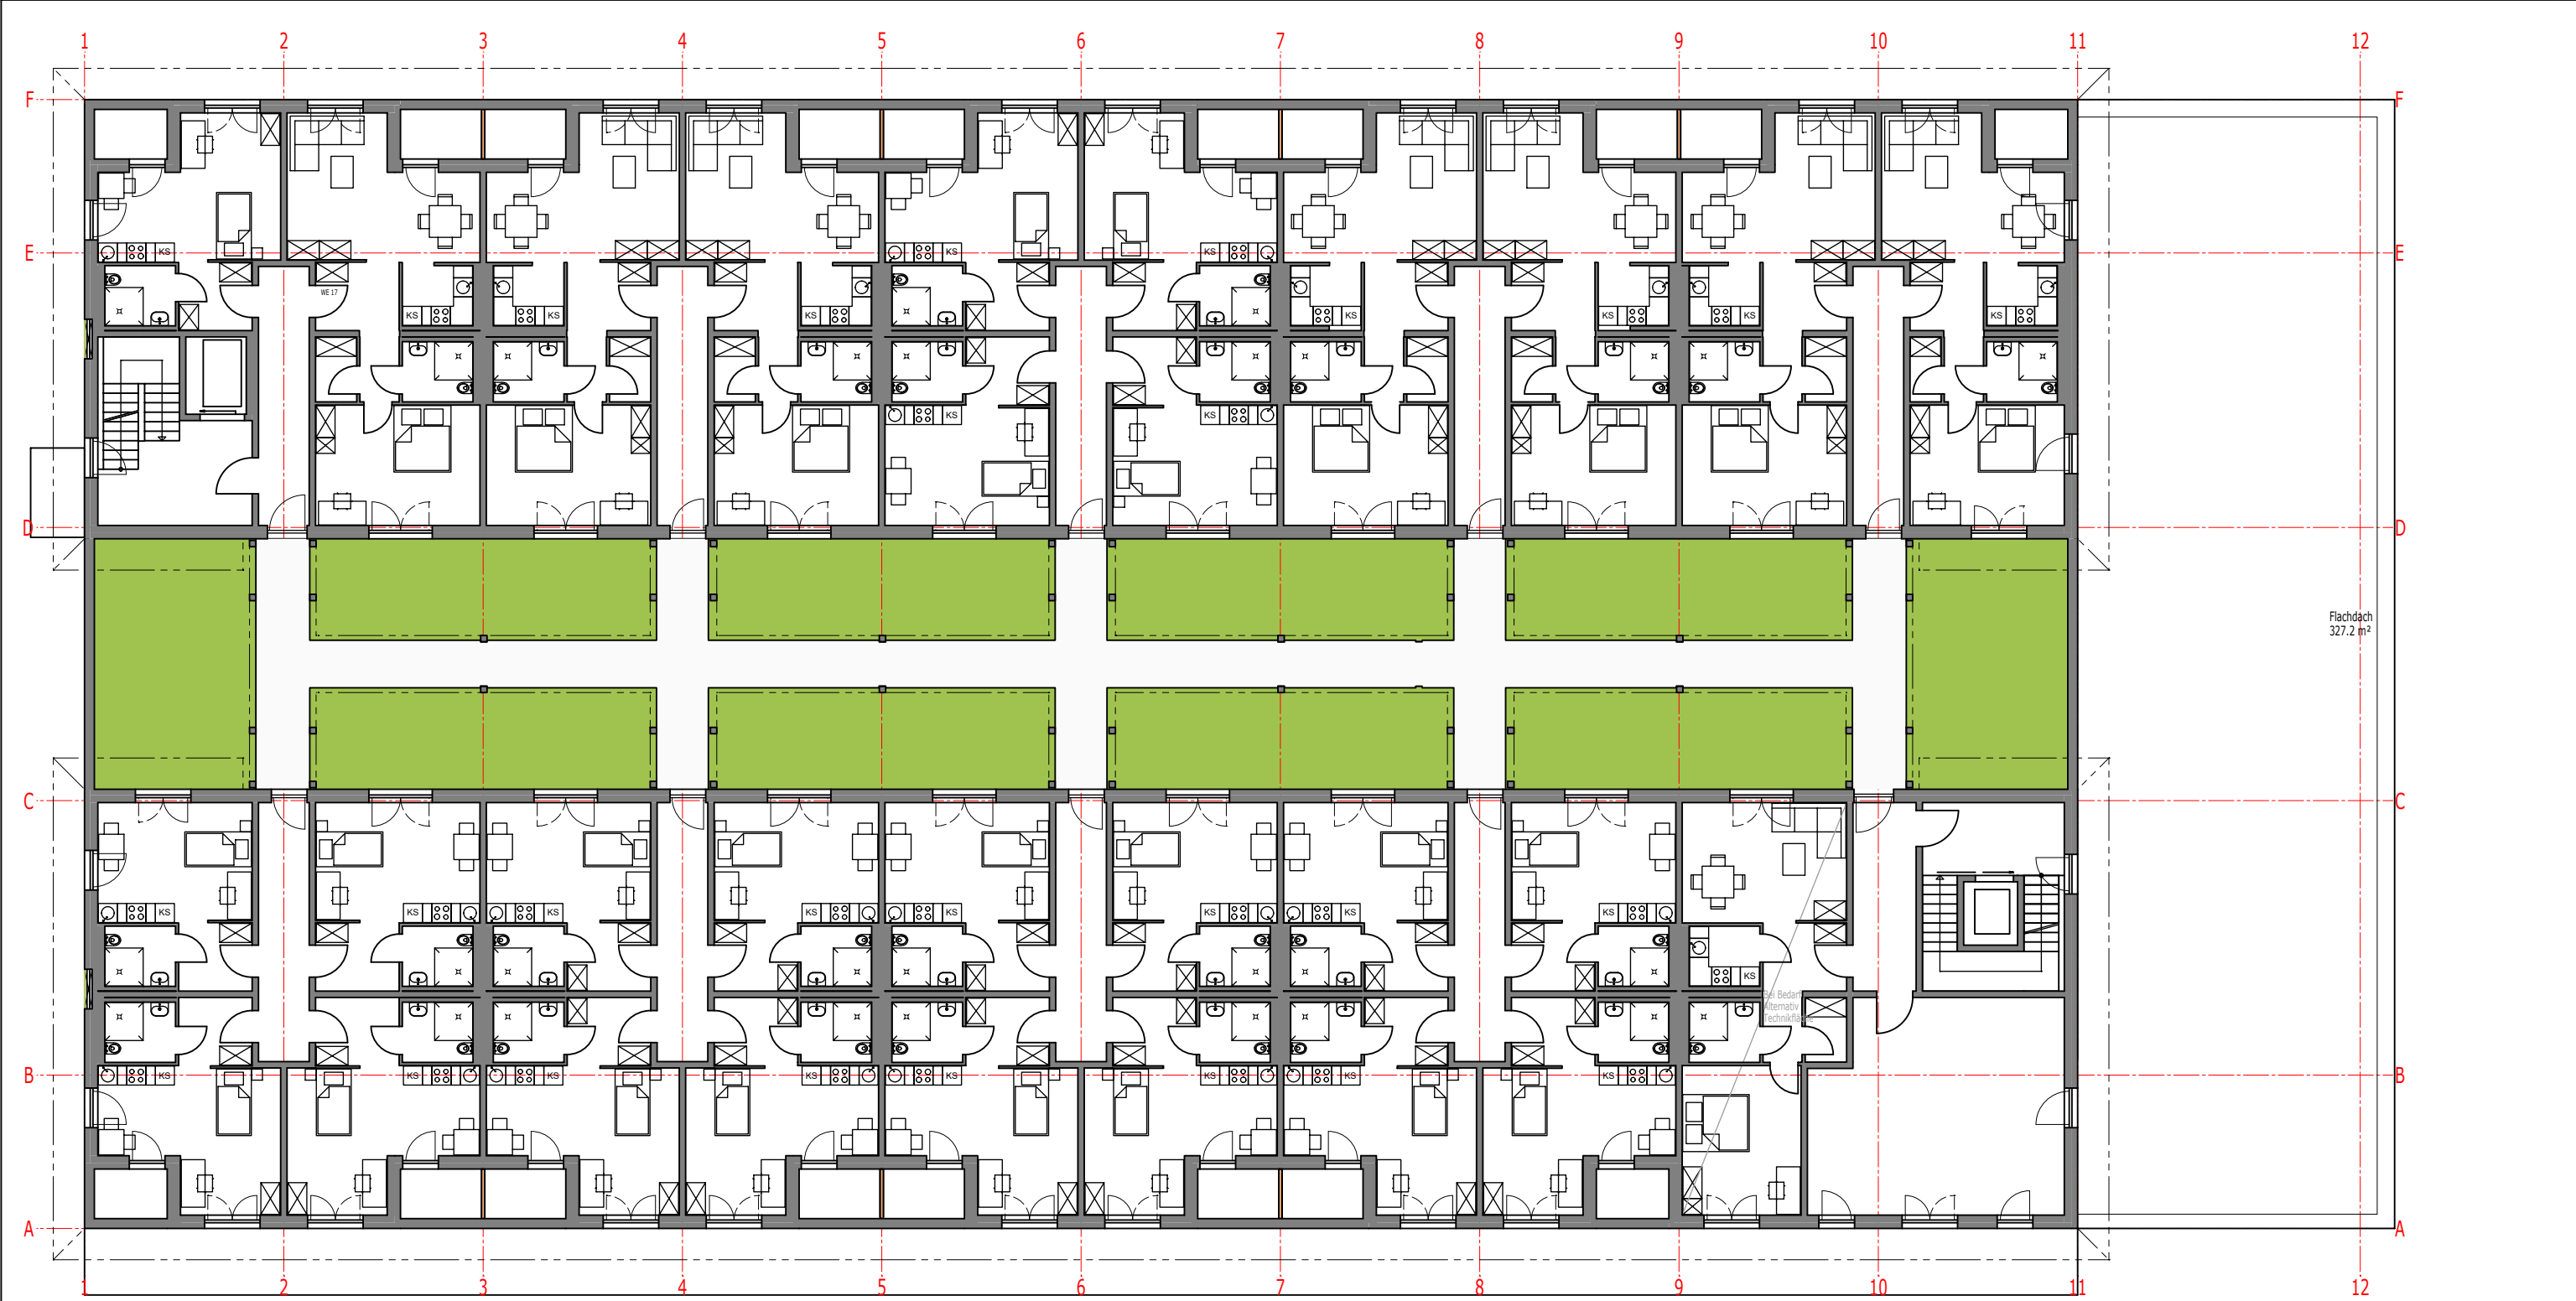


Grundriss 1. Obergeschoss M 1:200

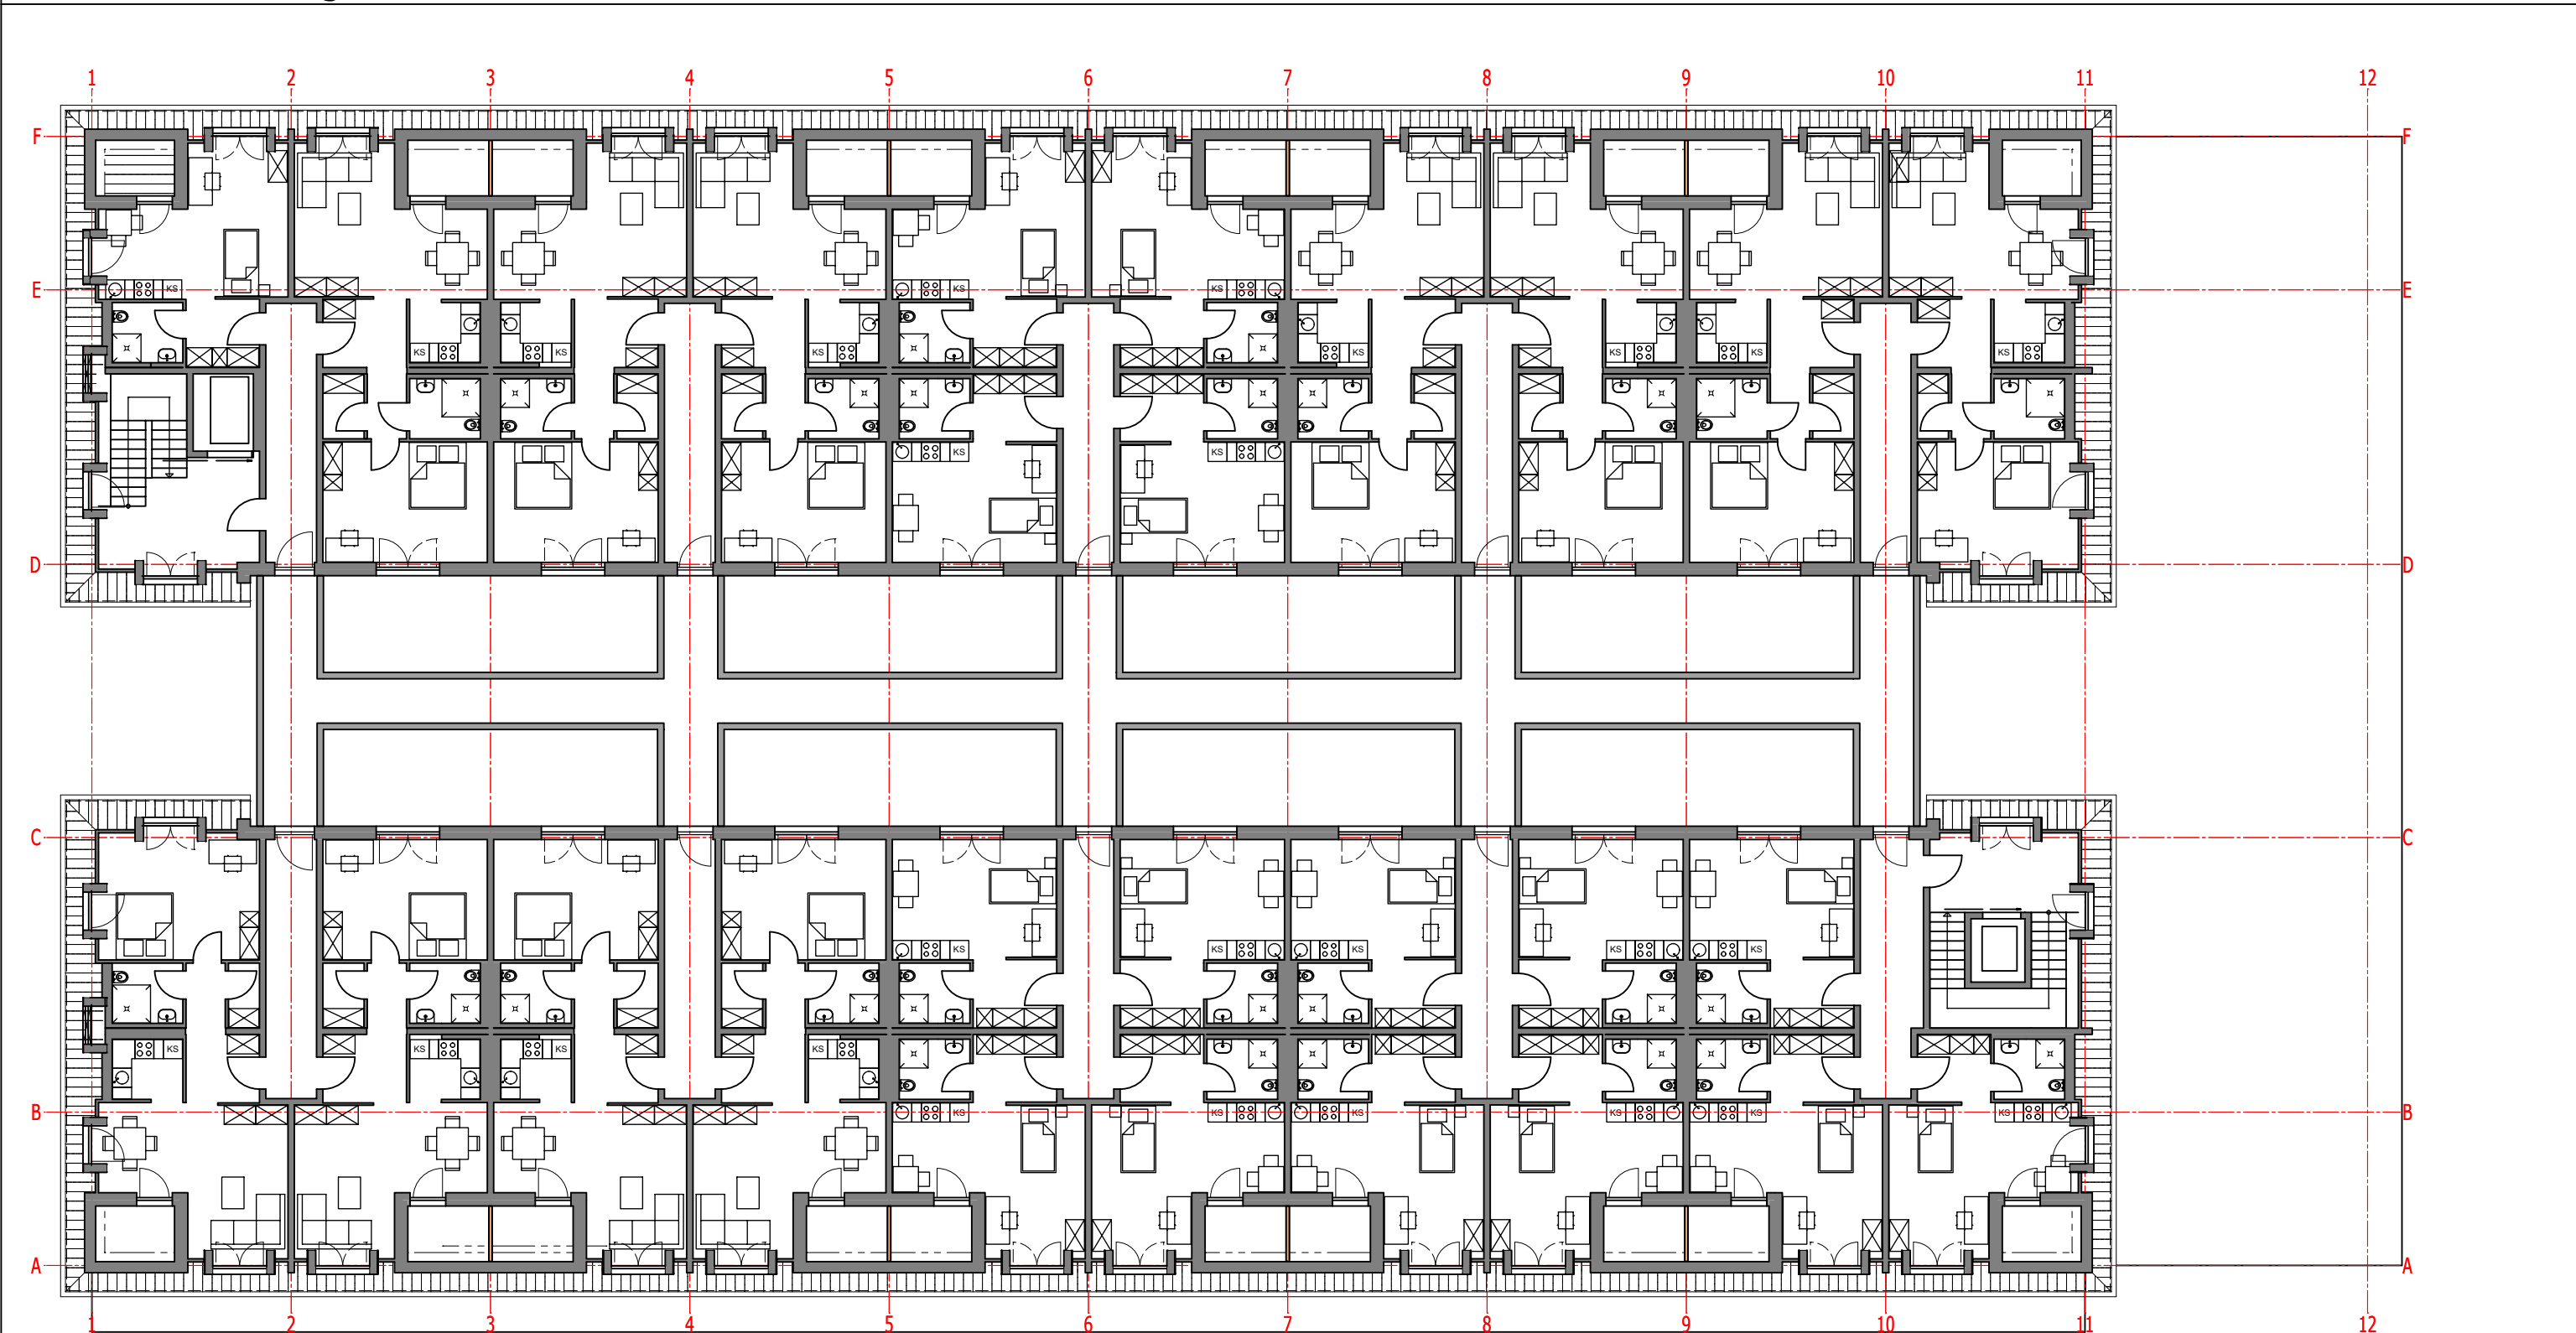


Grundriss 2. Obergeschoss M 1:200

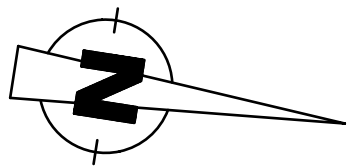


NOVA Miersdorf GmbH & Co. KG Culemeyerstraße 2 12277 Berlin	Projekt: Vorhabenbezogener Bebauungsplan Nr. 142 Dorfstraße 10-11 Vorhaben- und Erschließungsplan 02	Göx Architekten! Dipl.-Ing. (FH) Katharina Göx Dipl.-Ing. (FH) Sascha Göx An den Bergen 10 C 14552 Michendorf Fon 033205-608451 www.goex-architekten.de info@goex-architekten.de
Projekt-Nr.: 2019-34 NMI	Plan-Nr.: VEP02	Datum: 26.11.2025

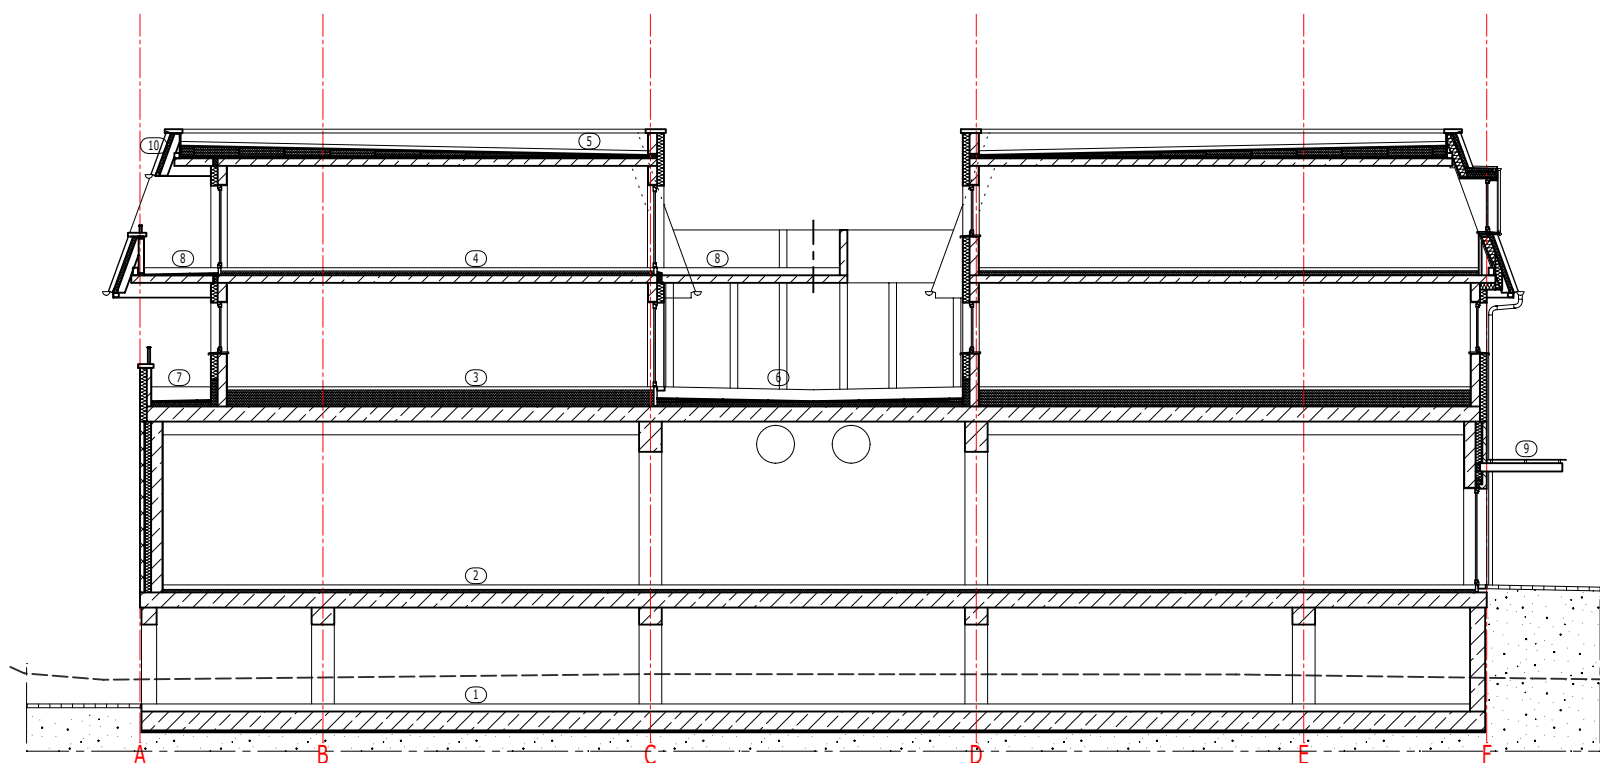


Schnitt A-A

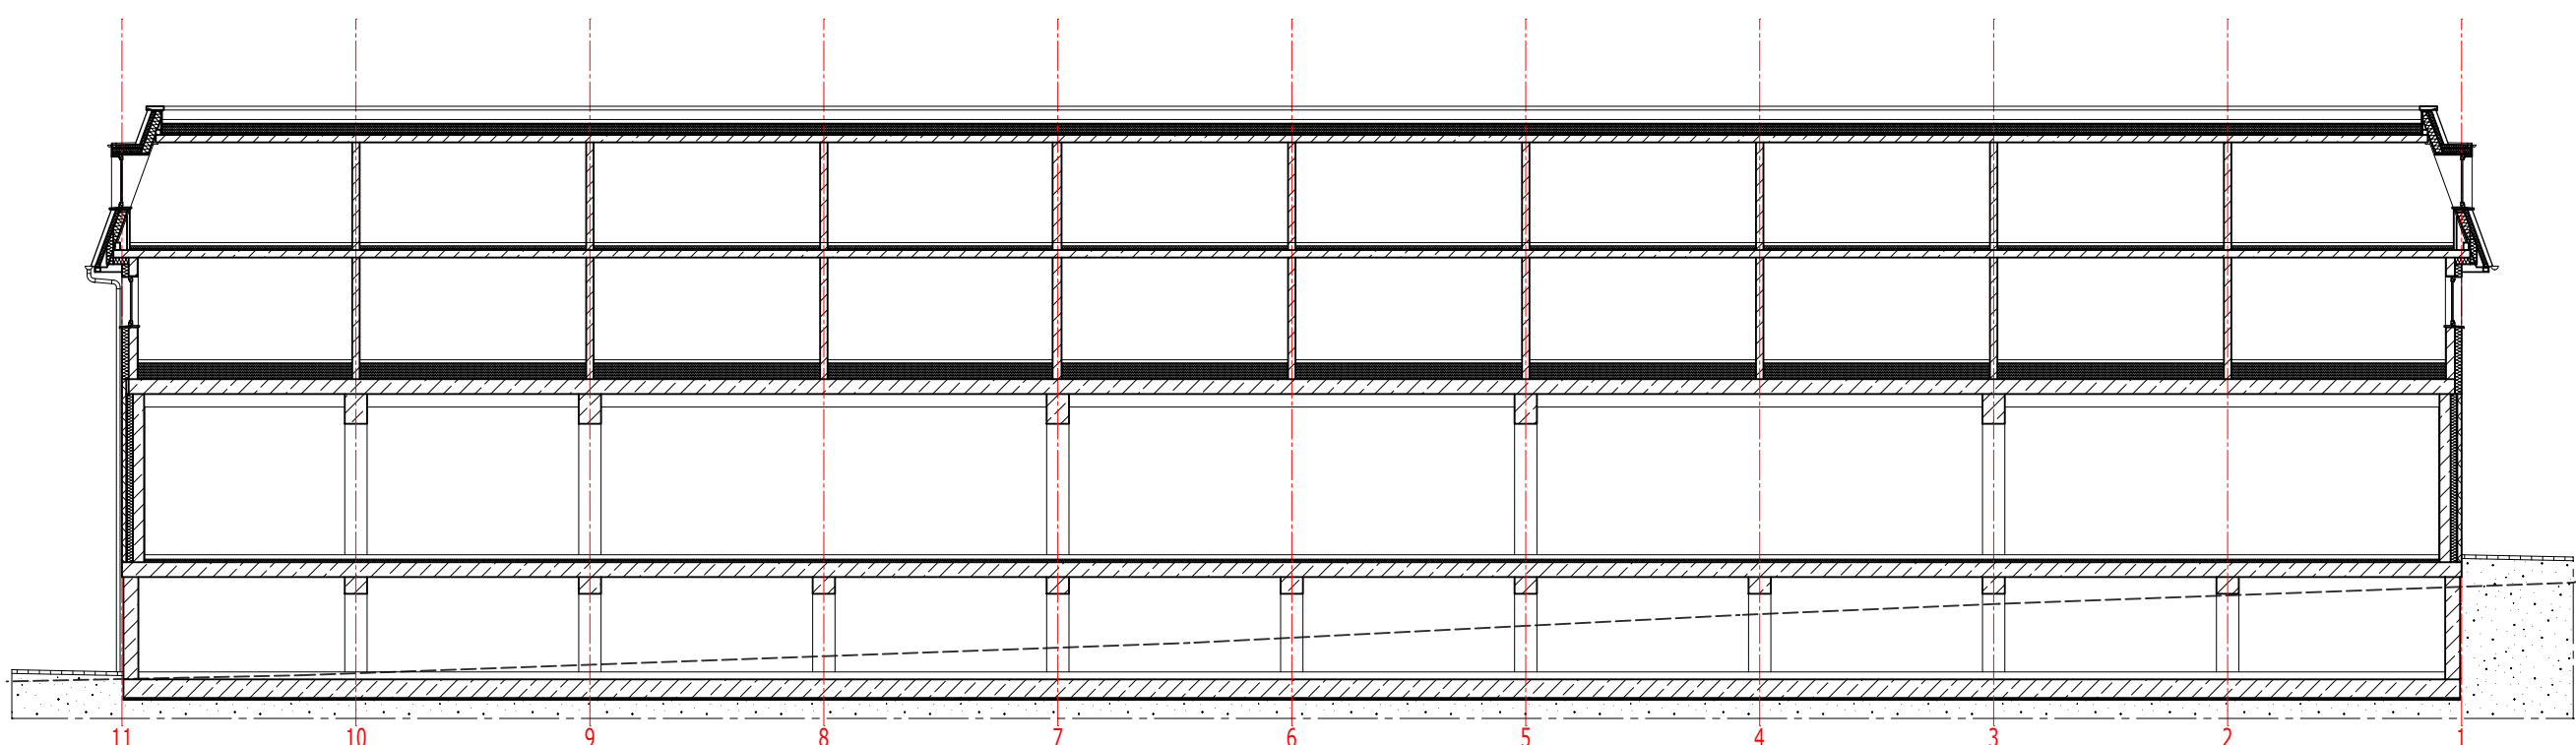

Schnitt B-B

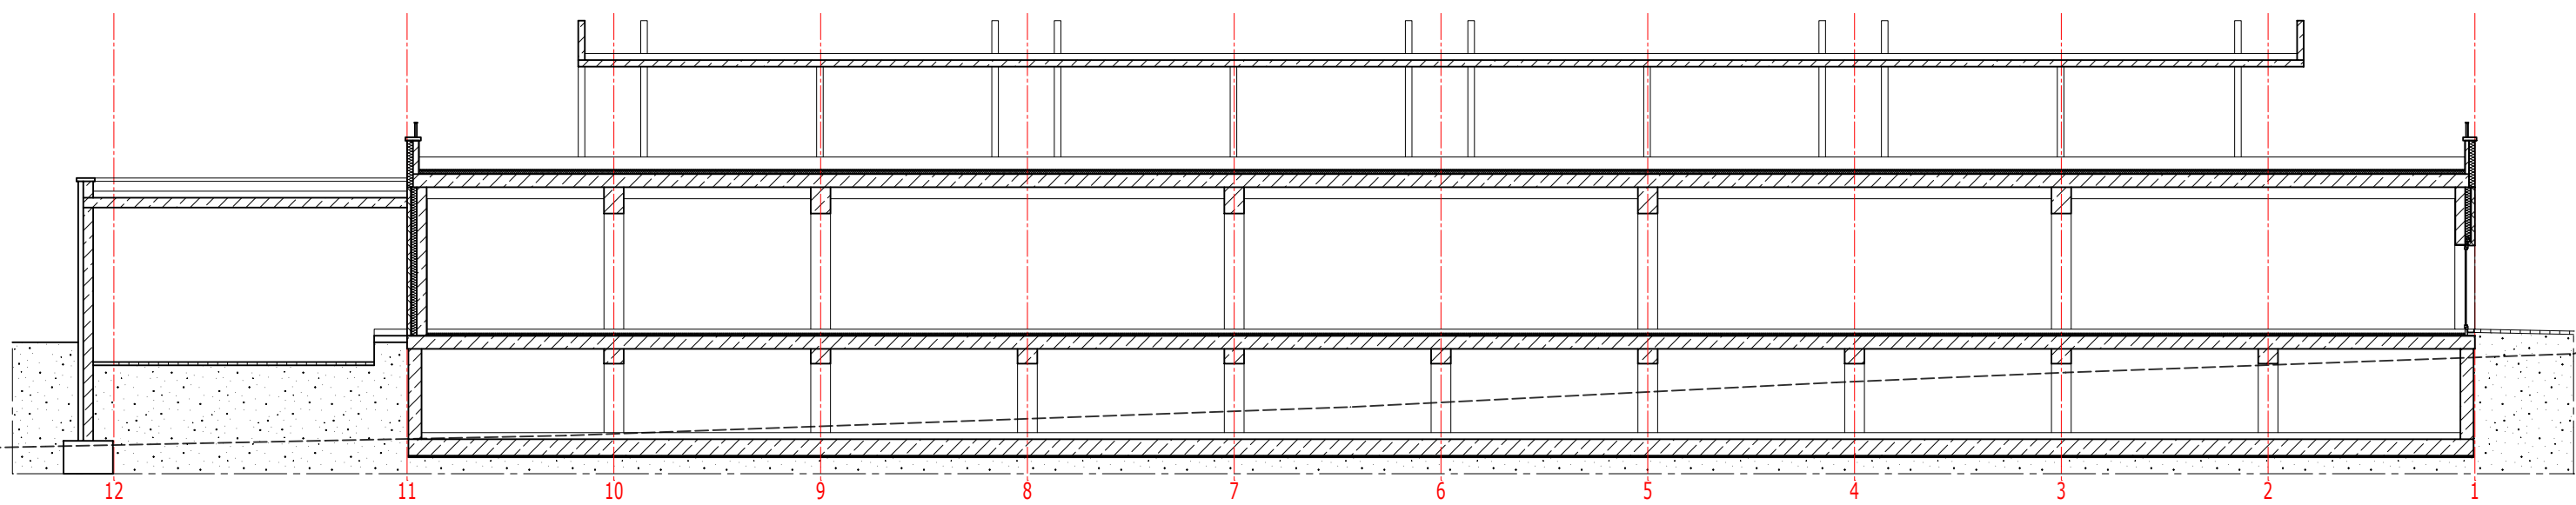


Schnitt C-C

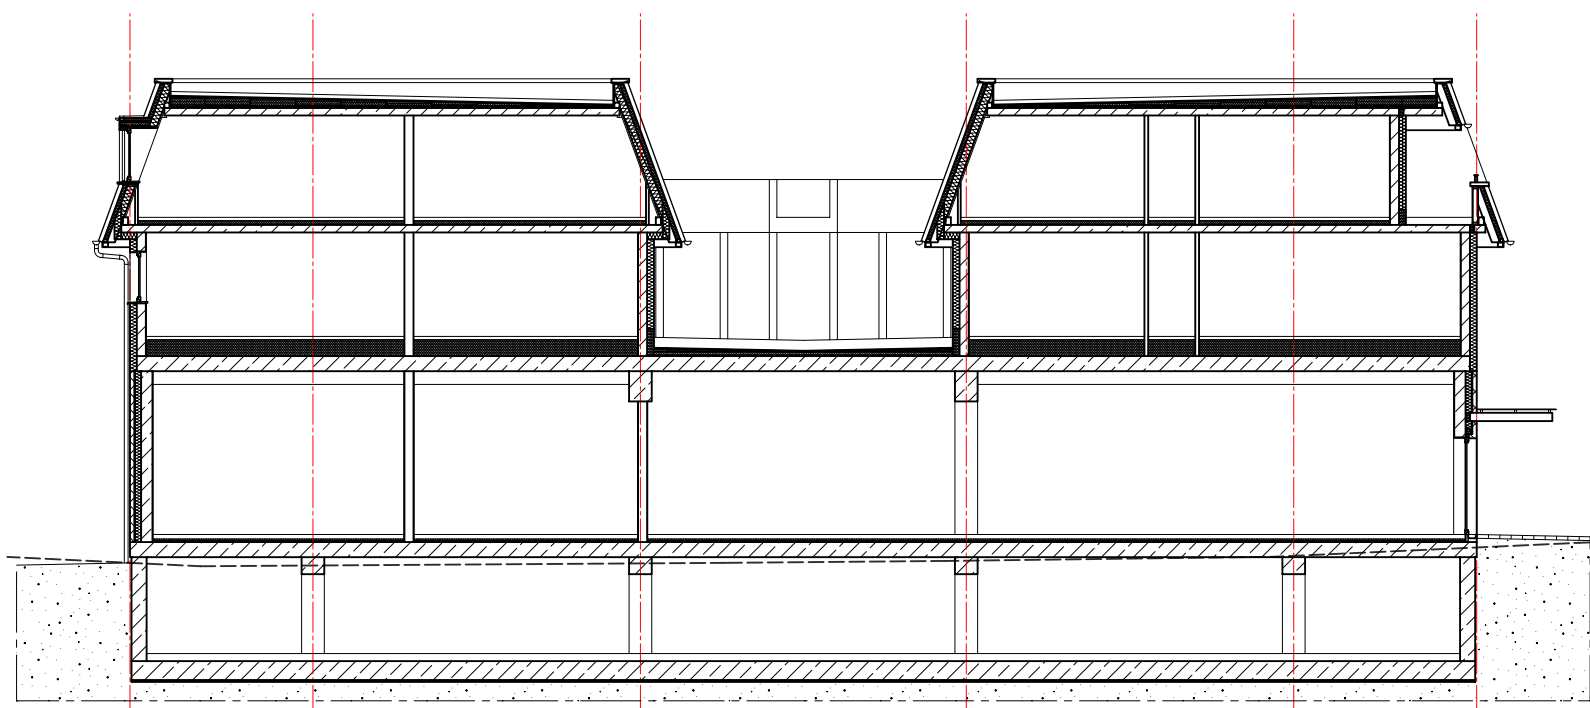

Schnitt D-D

Grundriss 2. Obergeschoss M 1:200

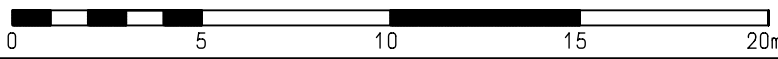

NOVA Miersdorf GmbH & Co. KG Culemeyerstraße 2 12277 Berlin		Projekt: Vorhabenbezogener Bebauungsplan Nr. 142 Dorfstraße 10-11 Vorhaben- und Erschließungsplan	Göx Architekten! Dipl.-Ing. (FH) Katharina Göx Dipl.-Ing. (FH) Sascha Göx An den Bergen 10 C 14552 Michendorf Fon 033205-608451 www.goex-architekten.de info@goex-architekten.de
Projekt-Nr.:	2019-34 NMI	Plan-Nr.:	VEP03
		Datum:	05.11.2025