


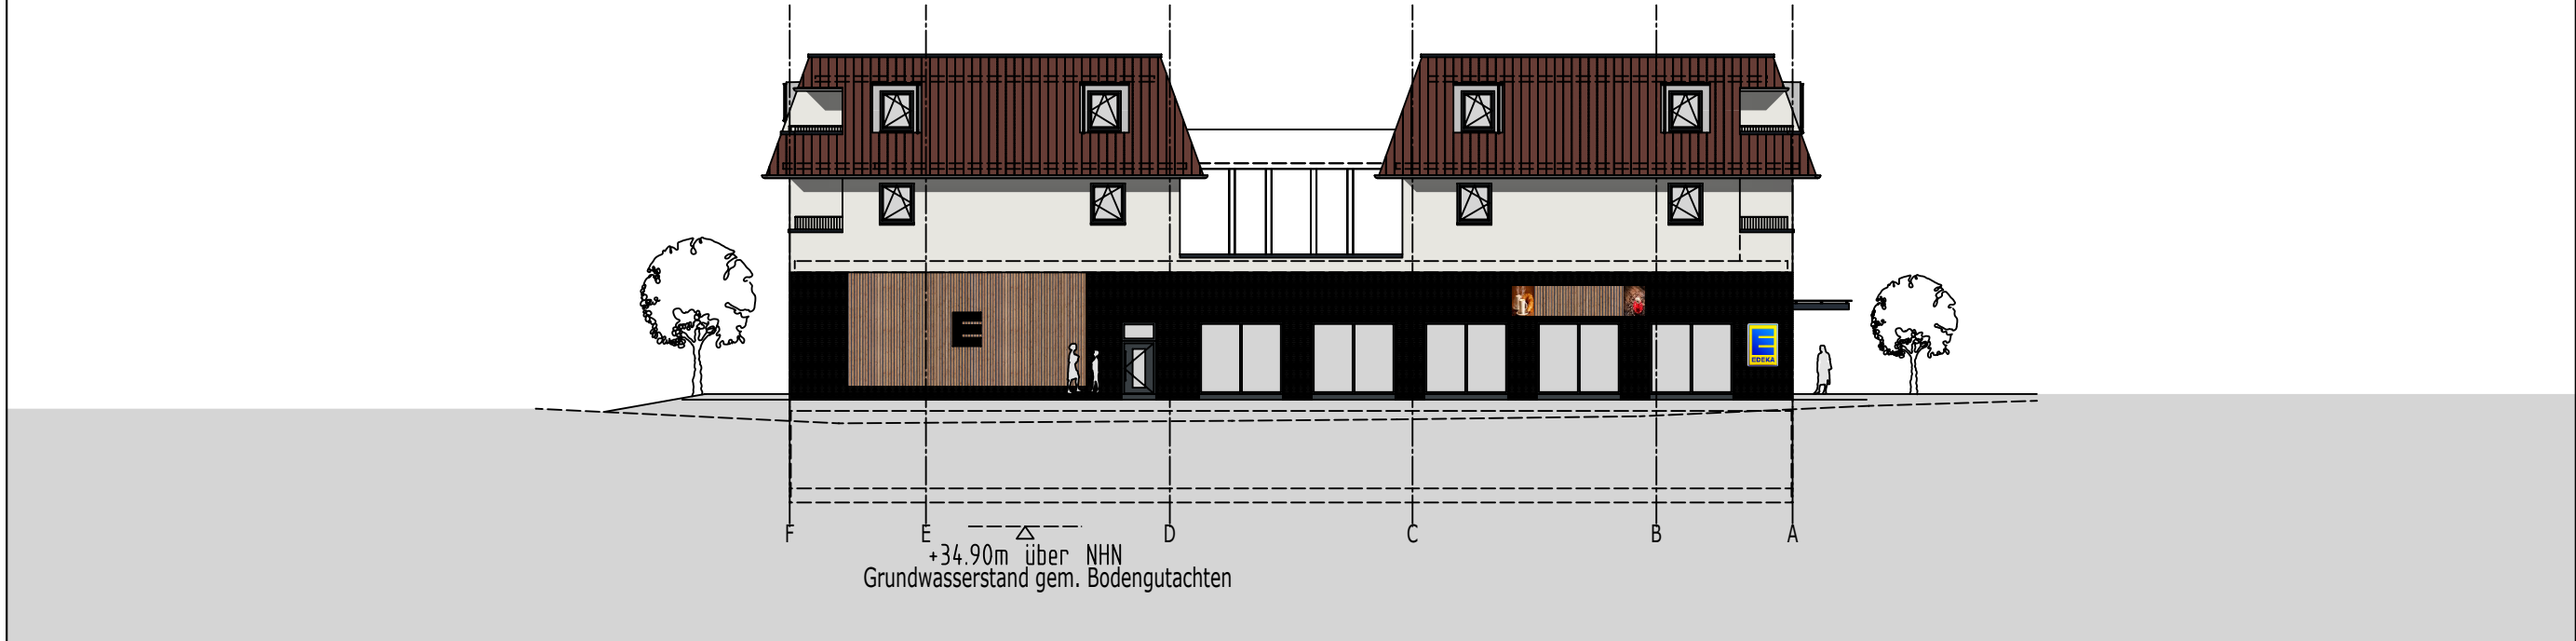

Ansicht Süd M 1:250



Ansicht Ost M 1:250




Perspektive Straße




Perspektive Parkplatz

Vorhabenbezogener Bebauungsplan Nr. 142 "Dorfstraße 10-11" Vorhaben- und Erschließungsplan

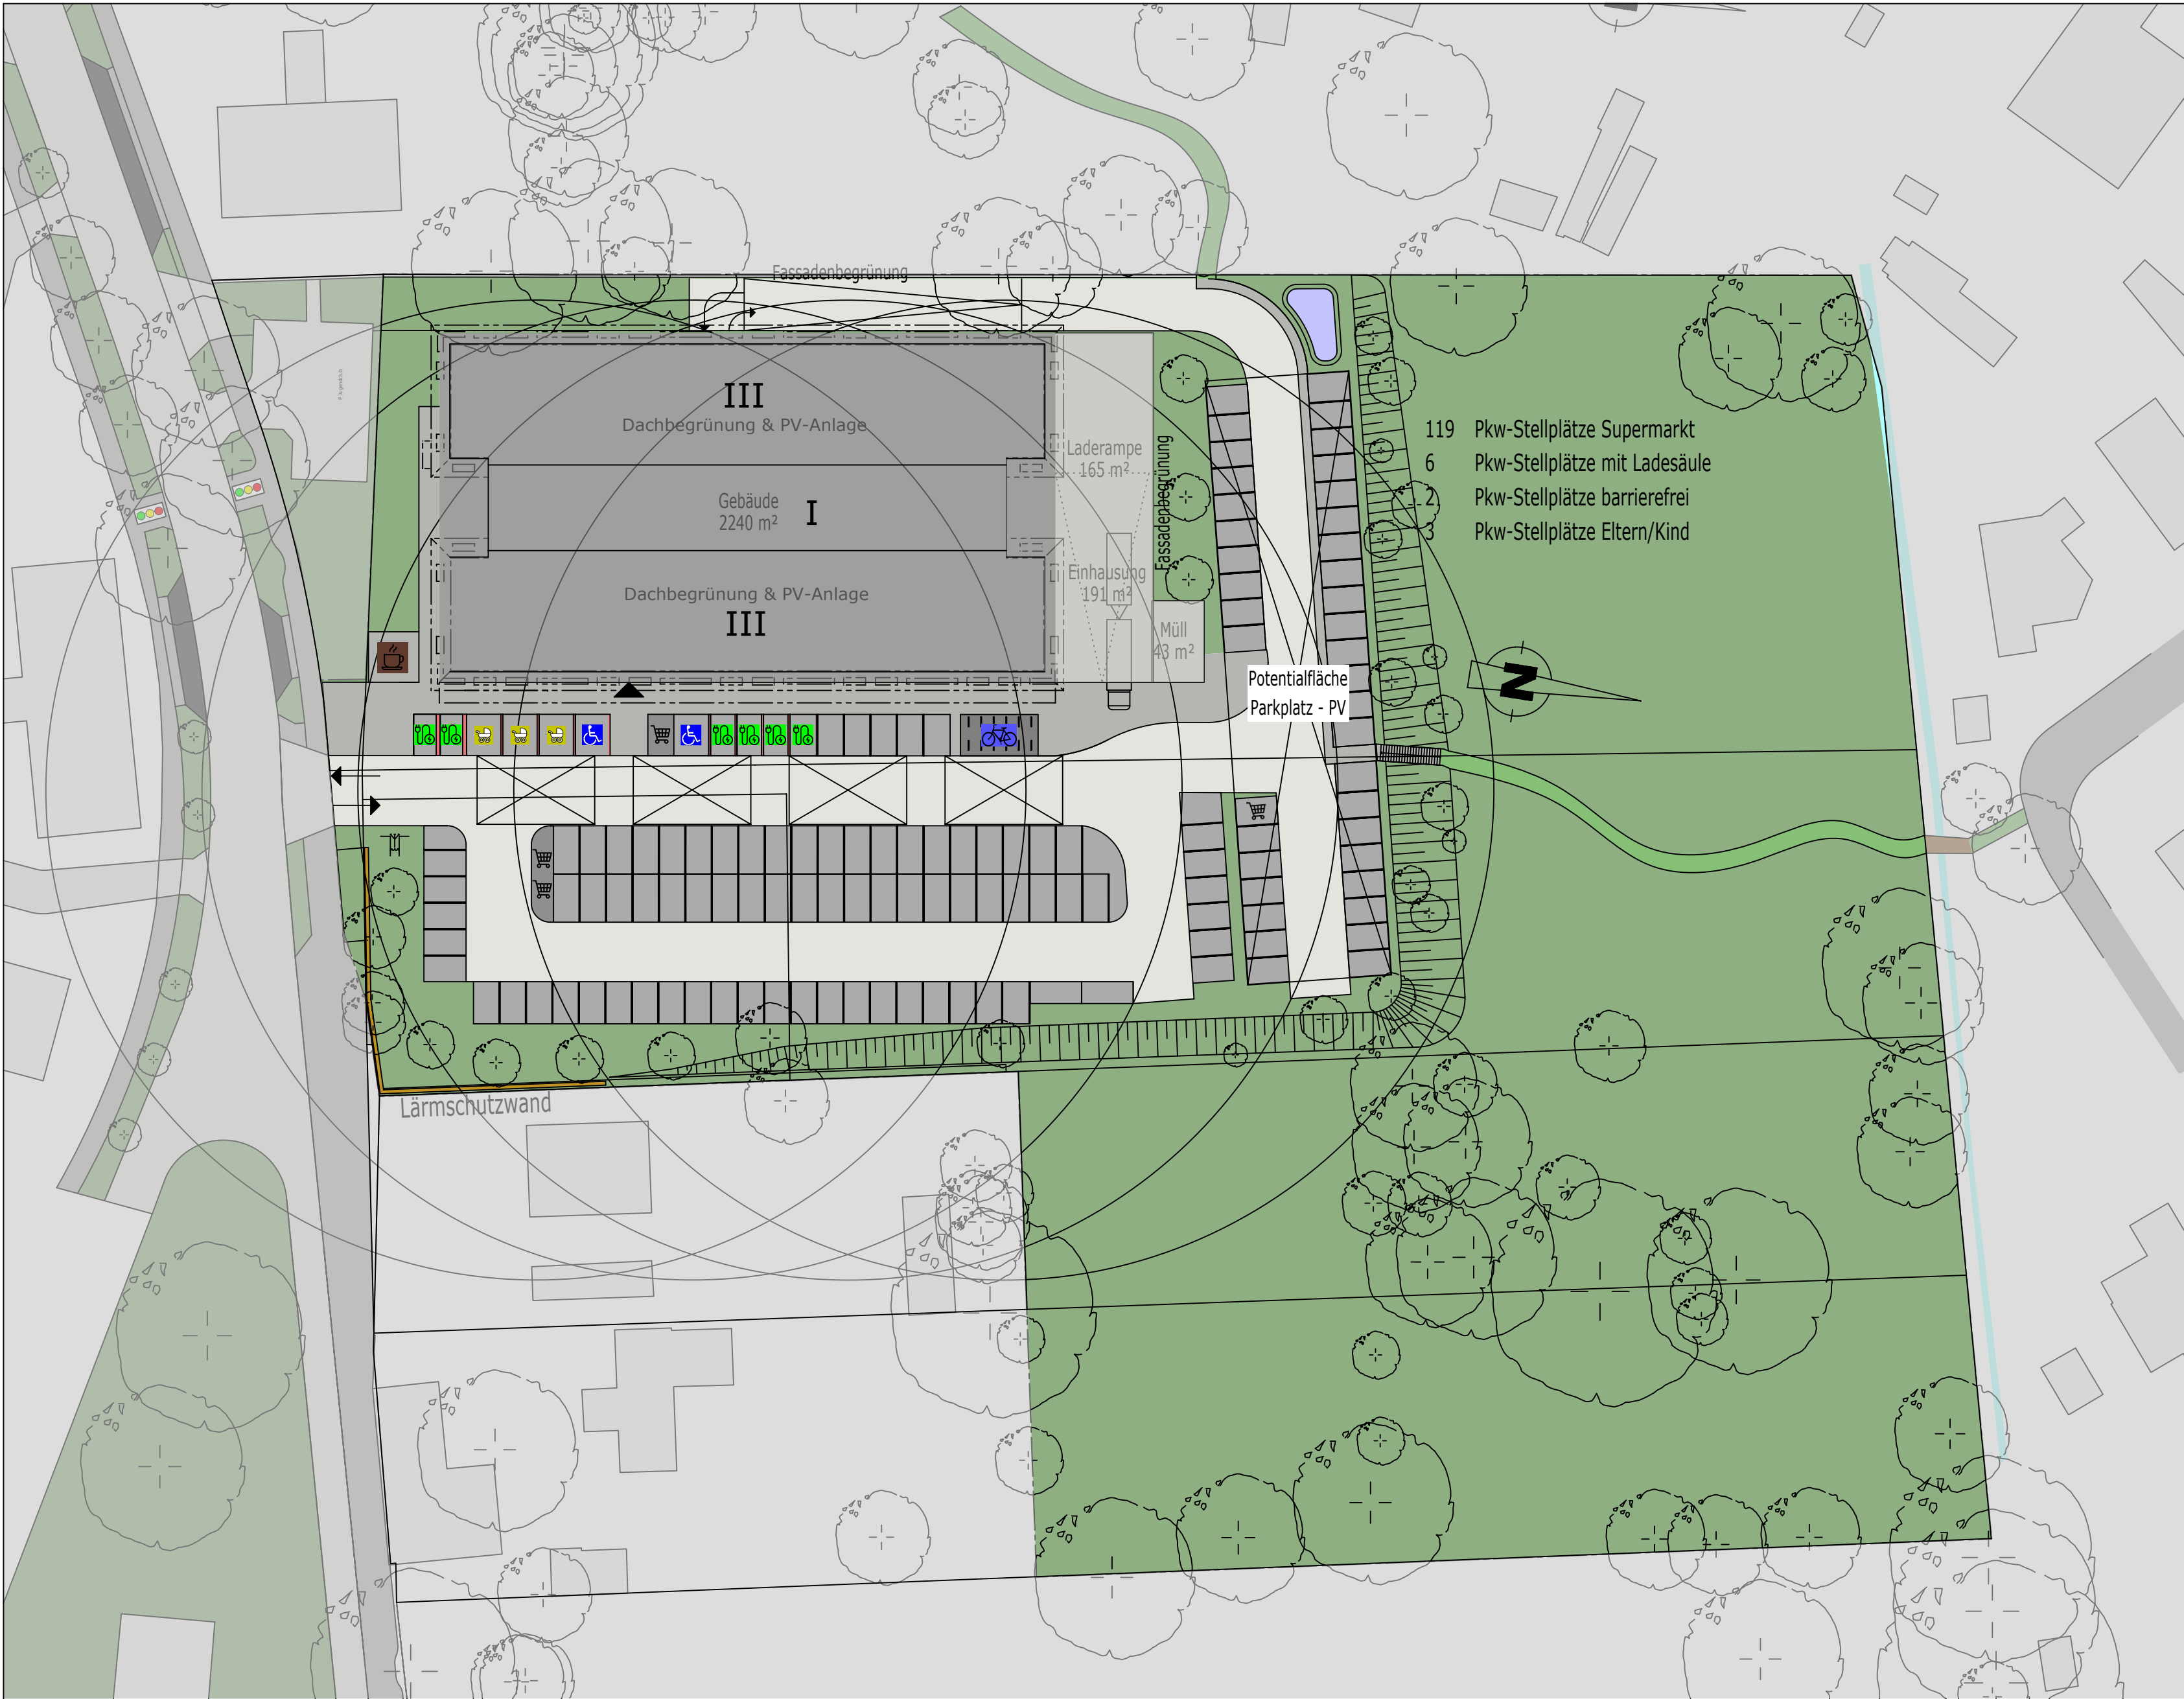

Lageplan M 1:500

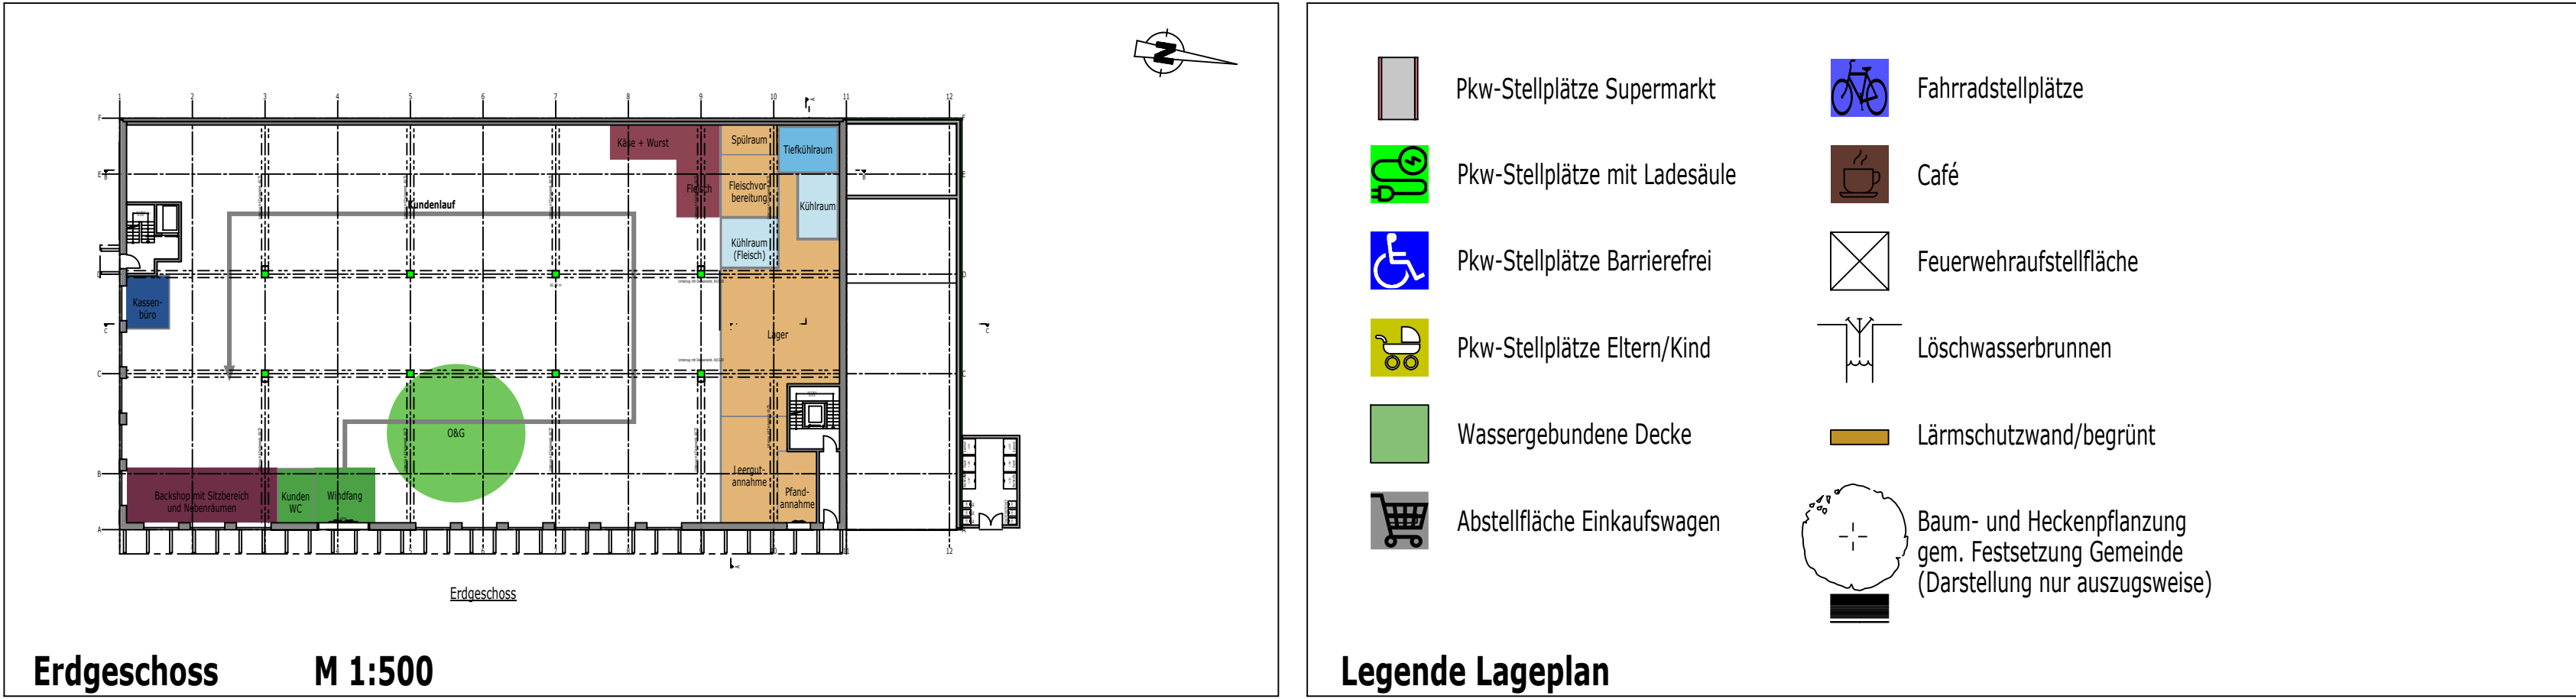

Erdgeschoss M 1:500

NOVA Miersdorf GmbH & Co. KG Culemeyerstraße 2 12277 Berlin	Projekt: Vorhabenbezogener Bebauungsplan Nr. 142 Dorfstraße 10-11 Vorhaben- und Erschließungsplan	Göx Architekten Dipl.-Ing. (FH) Katharina Göx Dipl.-Ing. (FH) Sascha Göx An den Bergen 10 C 14552 Michendorf Fon 033205-608451 www.goex-architekten.de info@goex-architekten.de
Projekt-Nr.: 2019-34 NMI	Plan-Nr.: VEP01	Datum: 06.05.2025