



Ansicht Süd M 1:250



Ansicht Ost M 1:250




Perspektive Straße




Perspektive Parkplatz

Vorhabenbezogener Bebauungsplan Nr. 142 "Dorfstraße 10-11"
Vorhaben- und Erschließungsplan

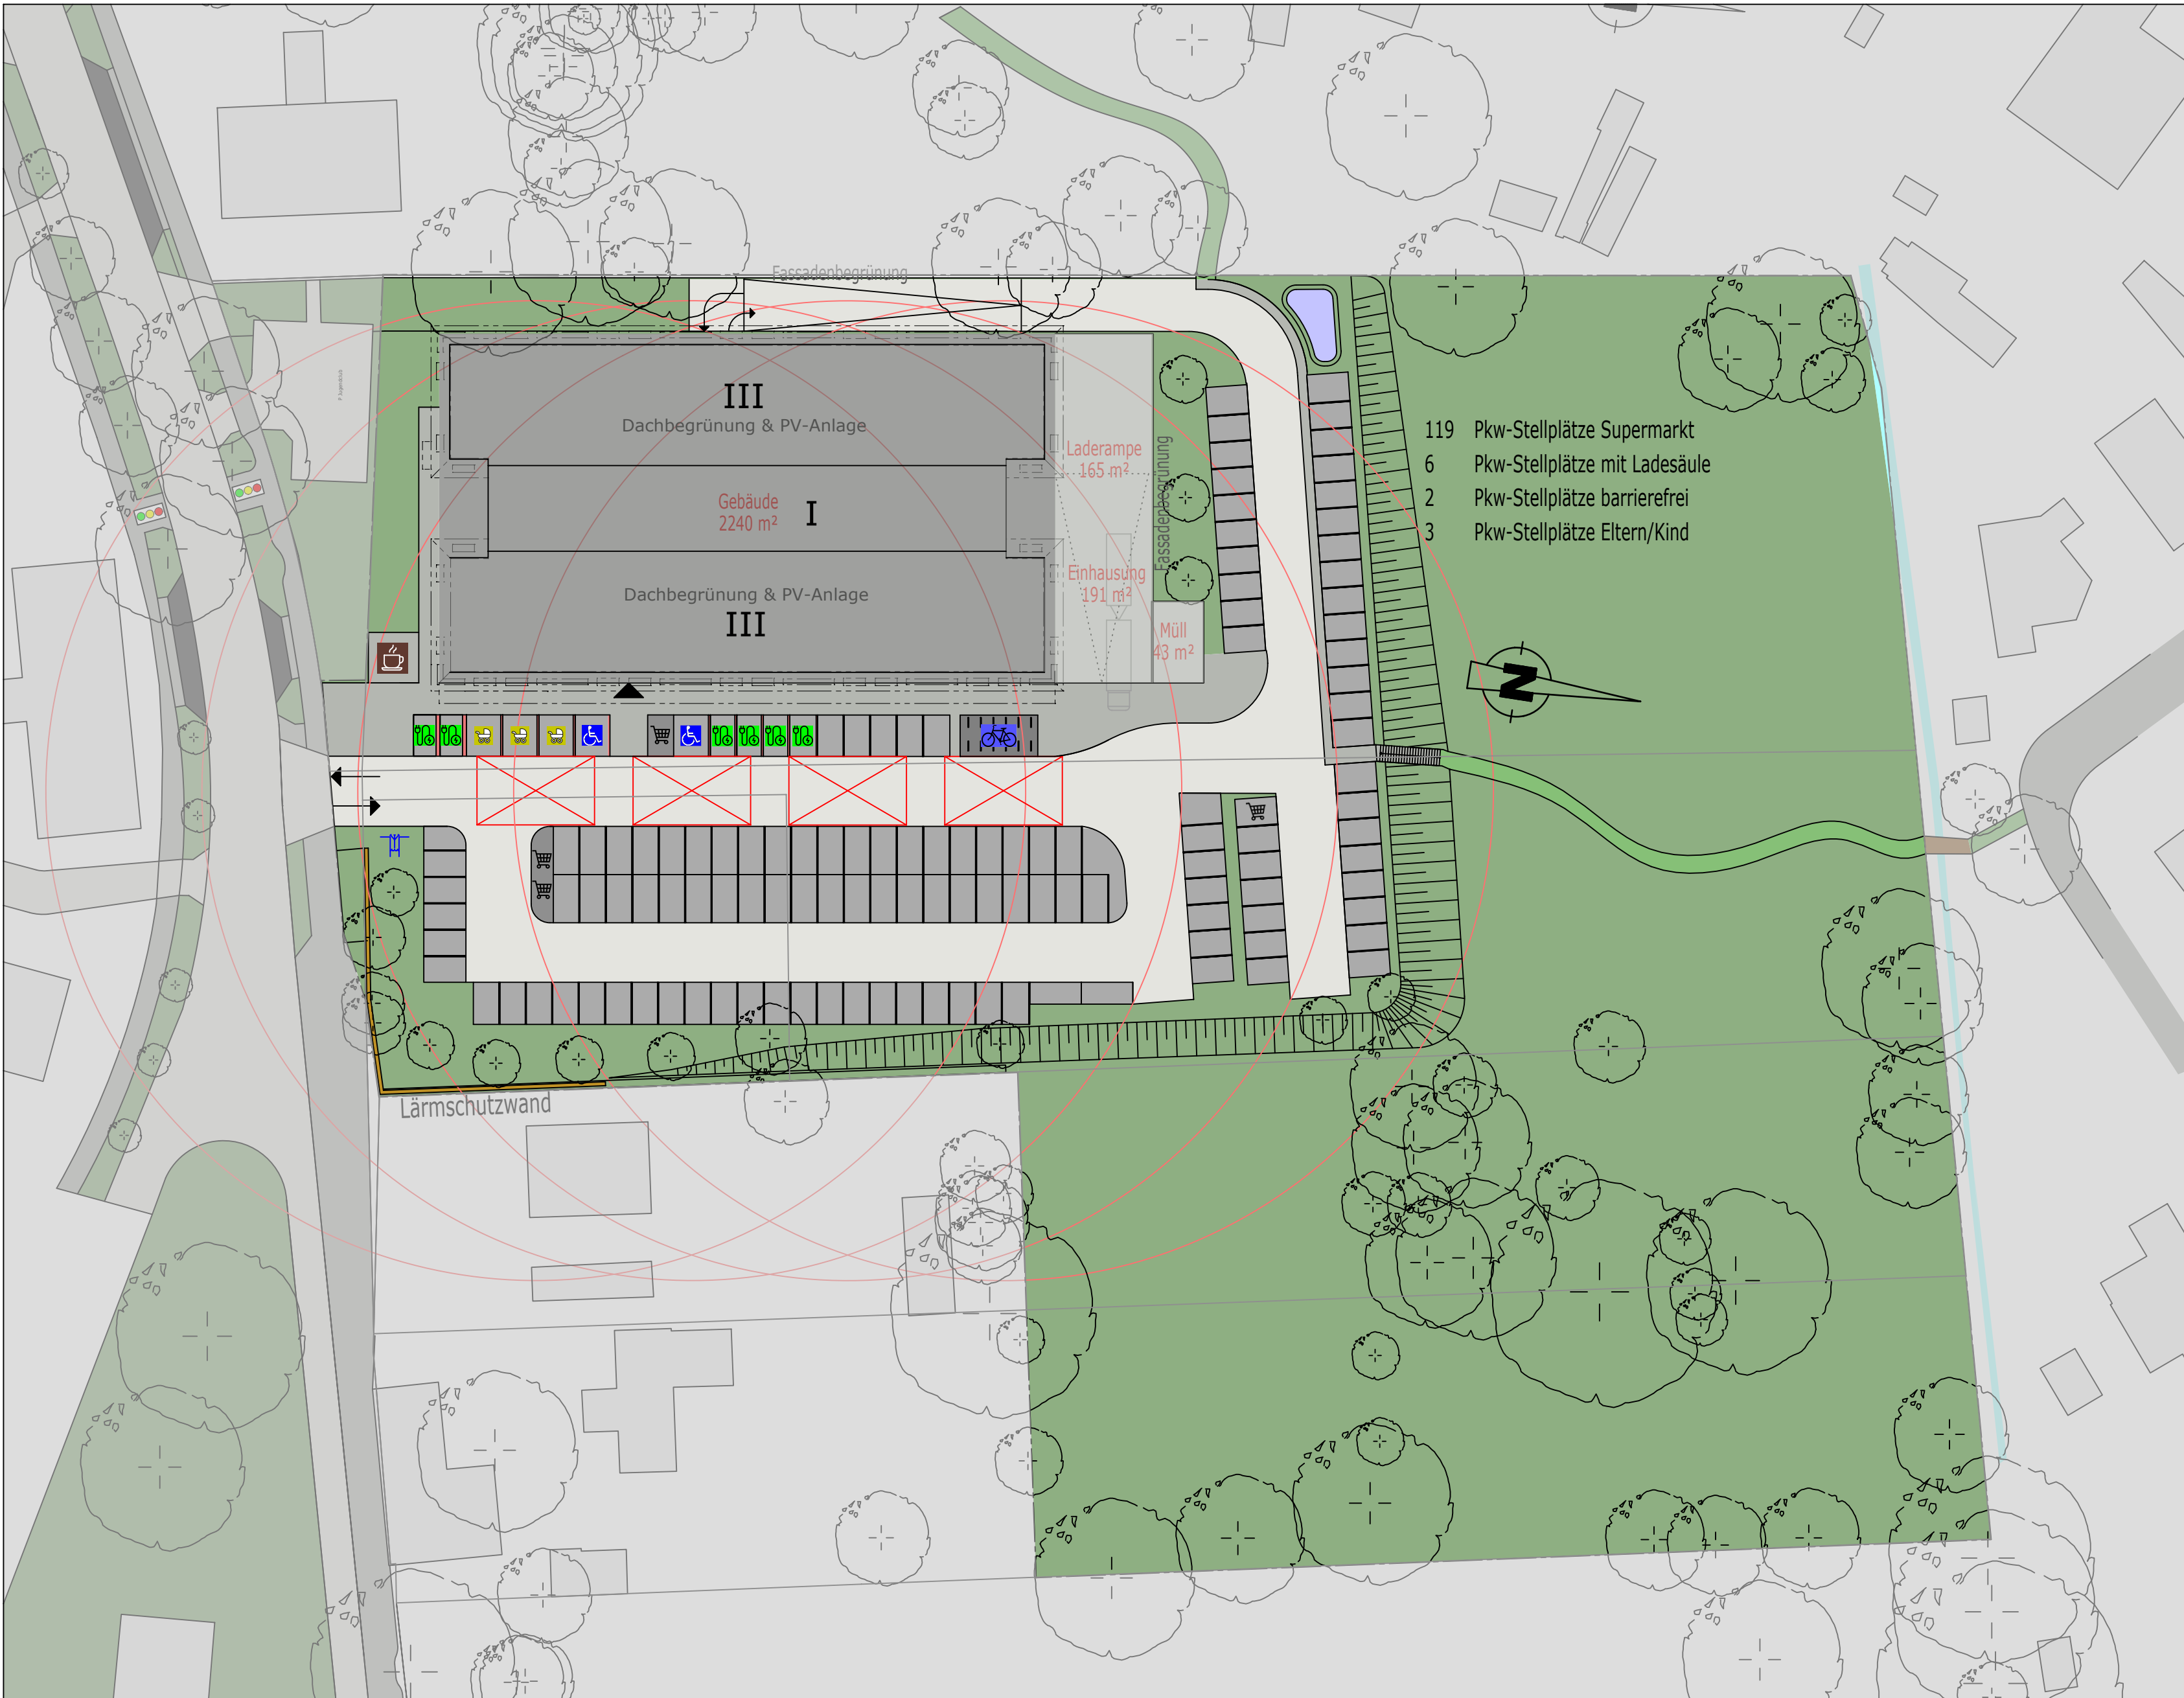

Lageplan M 1:500

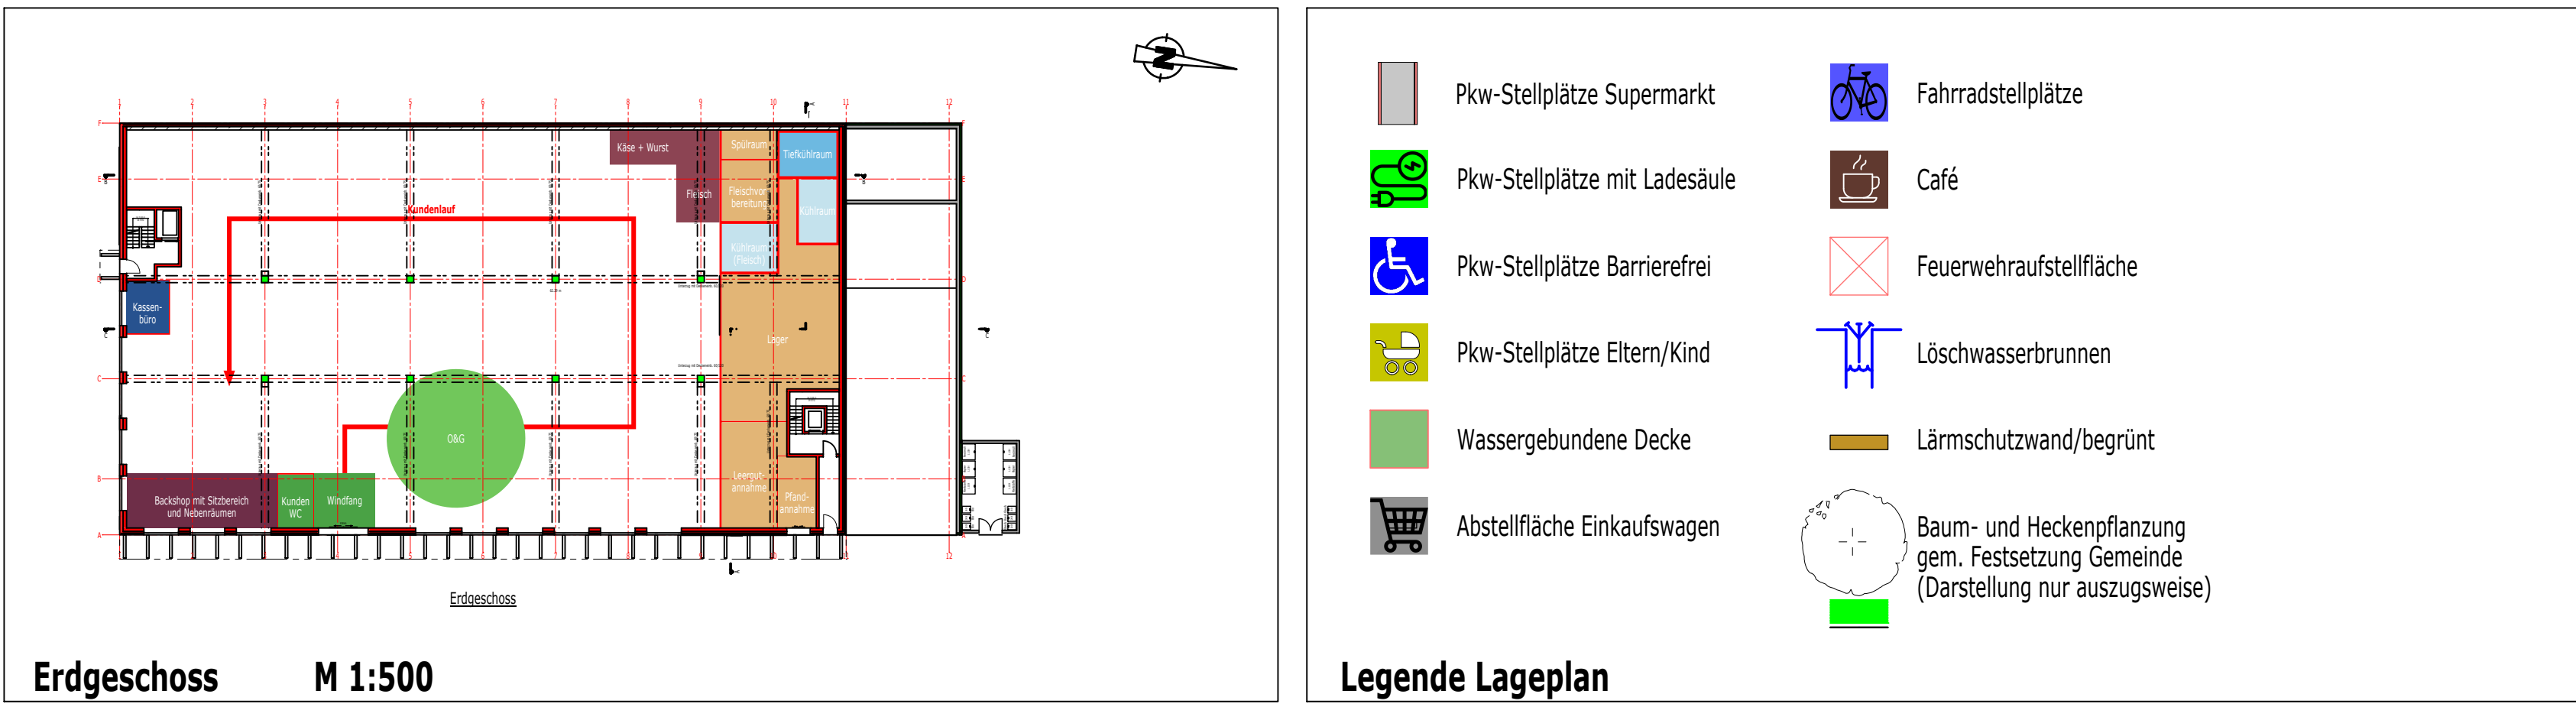


Erdgeschoss M 1:500


	Pkw-Stellplätze Supermarkt		Fahrradstellplätze
	Pkw-Stellplätze mit Ladesäule		Café
	Pkw-Stellplätze Barrierefrei		Feuerwehraußstellfläche
	Pkw-Stellplätze Eltern/Kind		Löschwasserbrunnen
	Wassergebundene Decke		Lärmschutzwand/begrünt
	Abstellfläche Einkaufswagen		Baum- und Heckenpflanzung gem. Festsetzung Gemeinde (Darstellung nur auszugsweise)

Legende Lageplan


NOVA Miersdorf GmbH & Co. KG Culemeyerstraße 2 12277 Berlin		Projekt: Vorhabenbezogener Bebauungsplan Nr. 142 Dorfstraße 10-11 Vorhaben- und Erschließungsplan	Göx Architekten! Dipl.-Ing. (FH) Katharina Göx Dipl.-Ing. (FH) Sascha Göx An den Bergen 10 C 14552 Michendorf Fon 033205-608451 www.goex-architekten.de info@goex-architekten.de
Projekt-Nr.:	2019-34 NMI	Plan-Nr.:	VEP01
		Datum:	09.01.2025

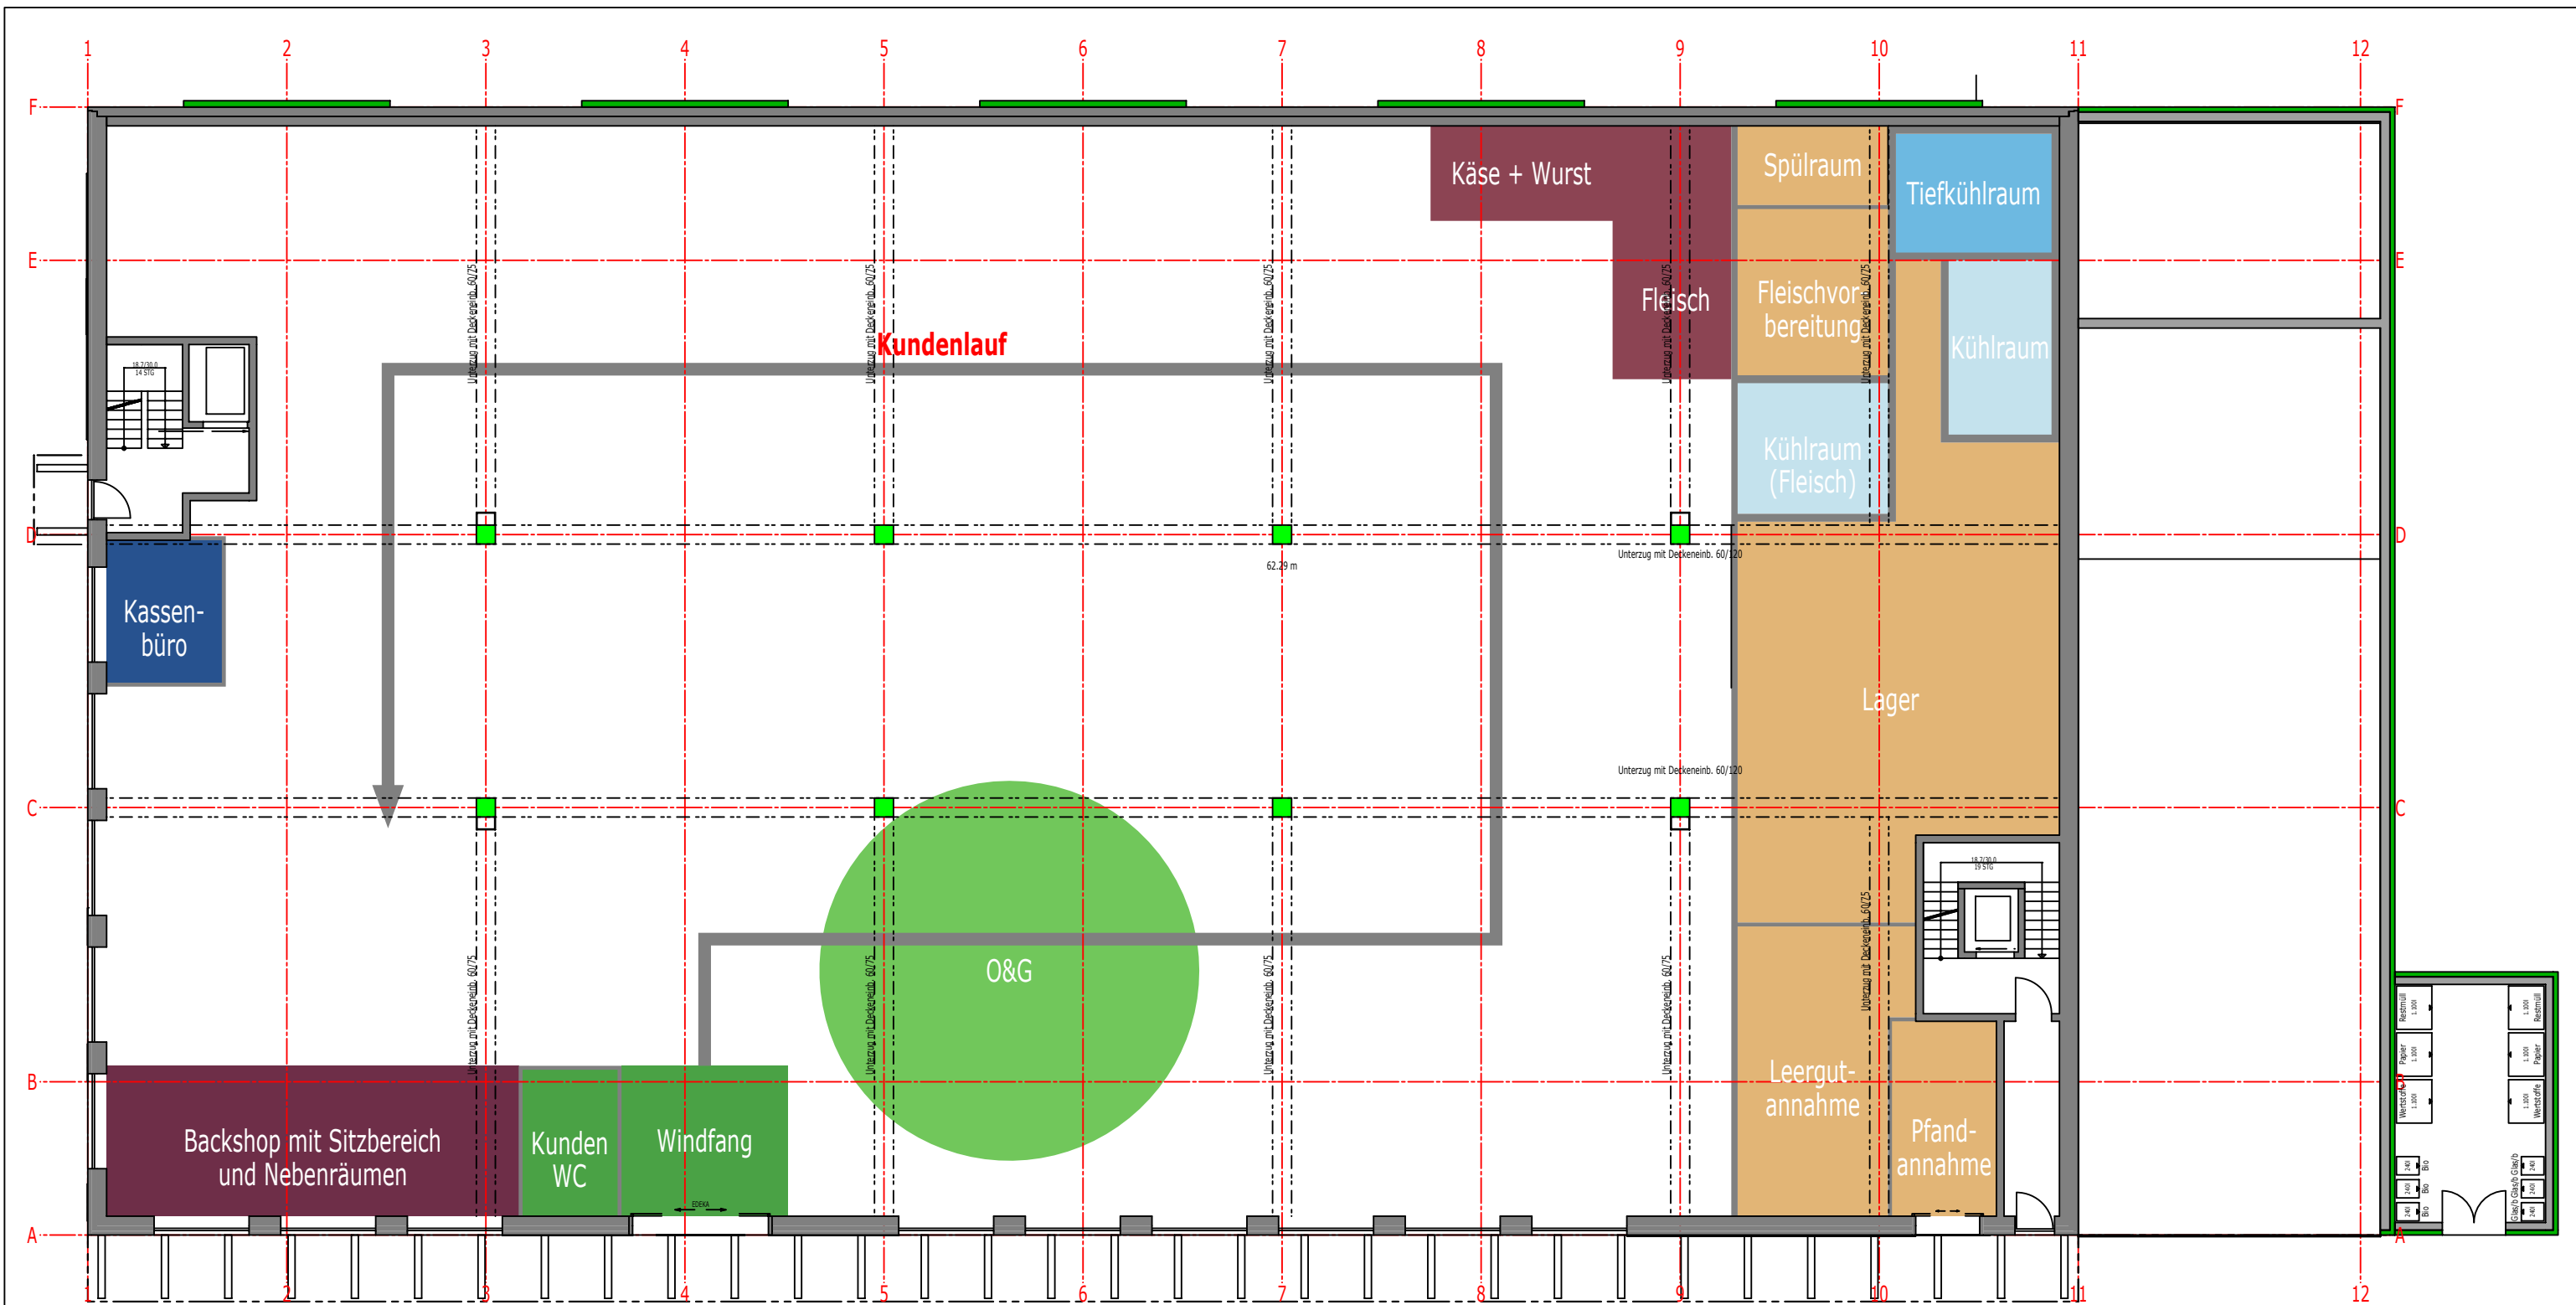


Grundriss Erdgeschoss M 1:200

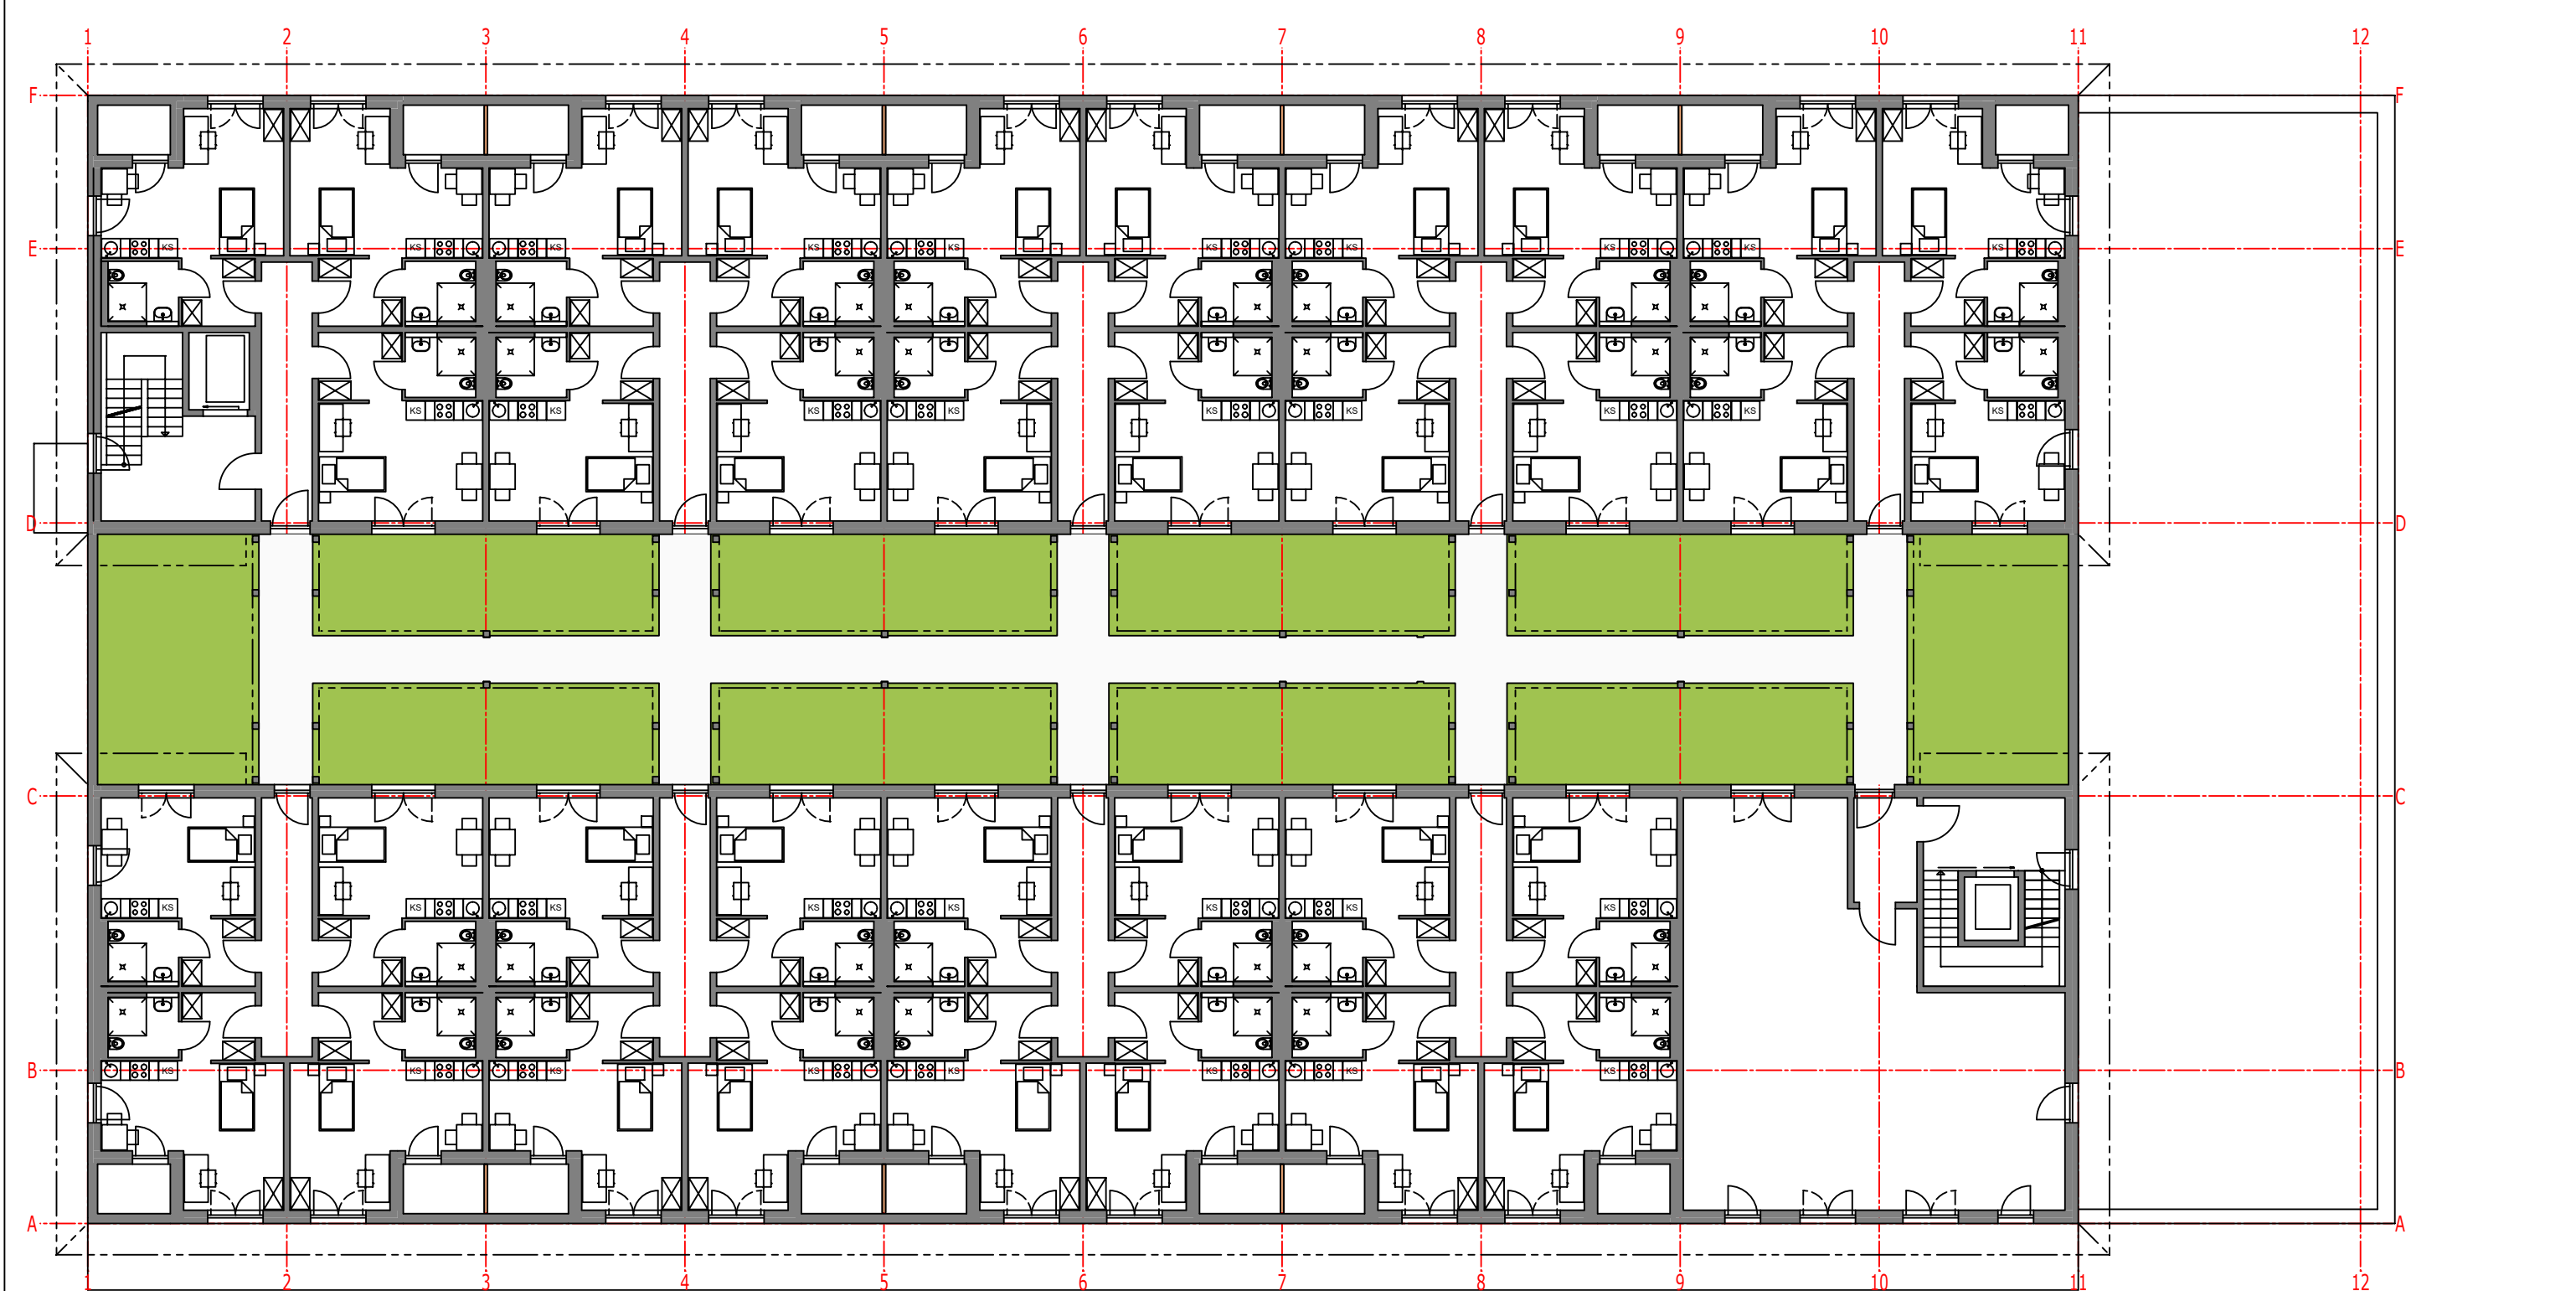

Grundriss 1. Obergeschoss M 1:200

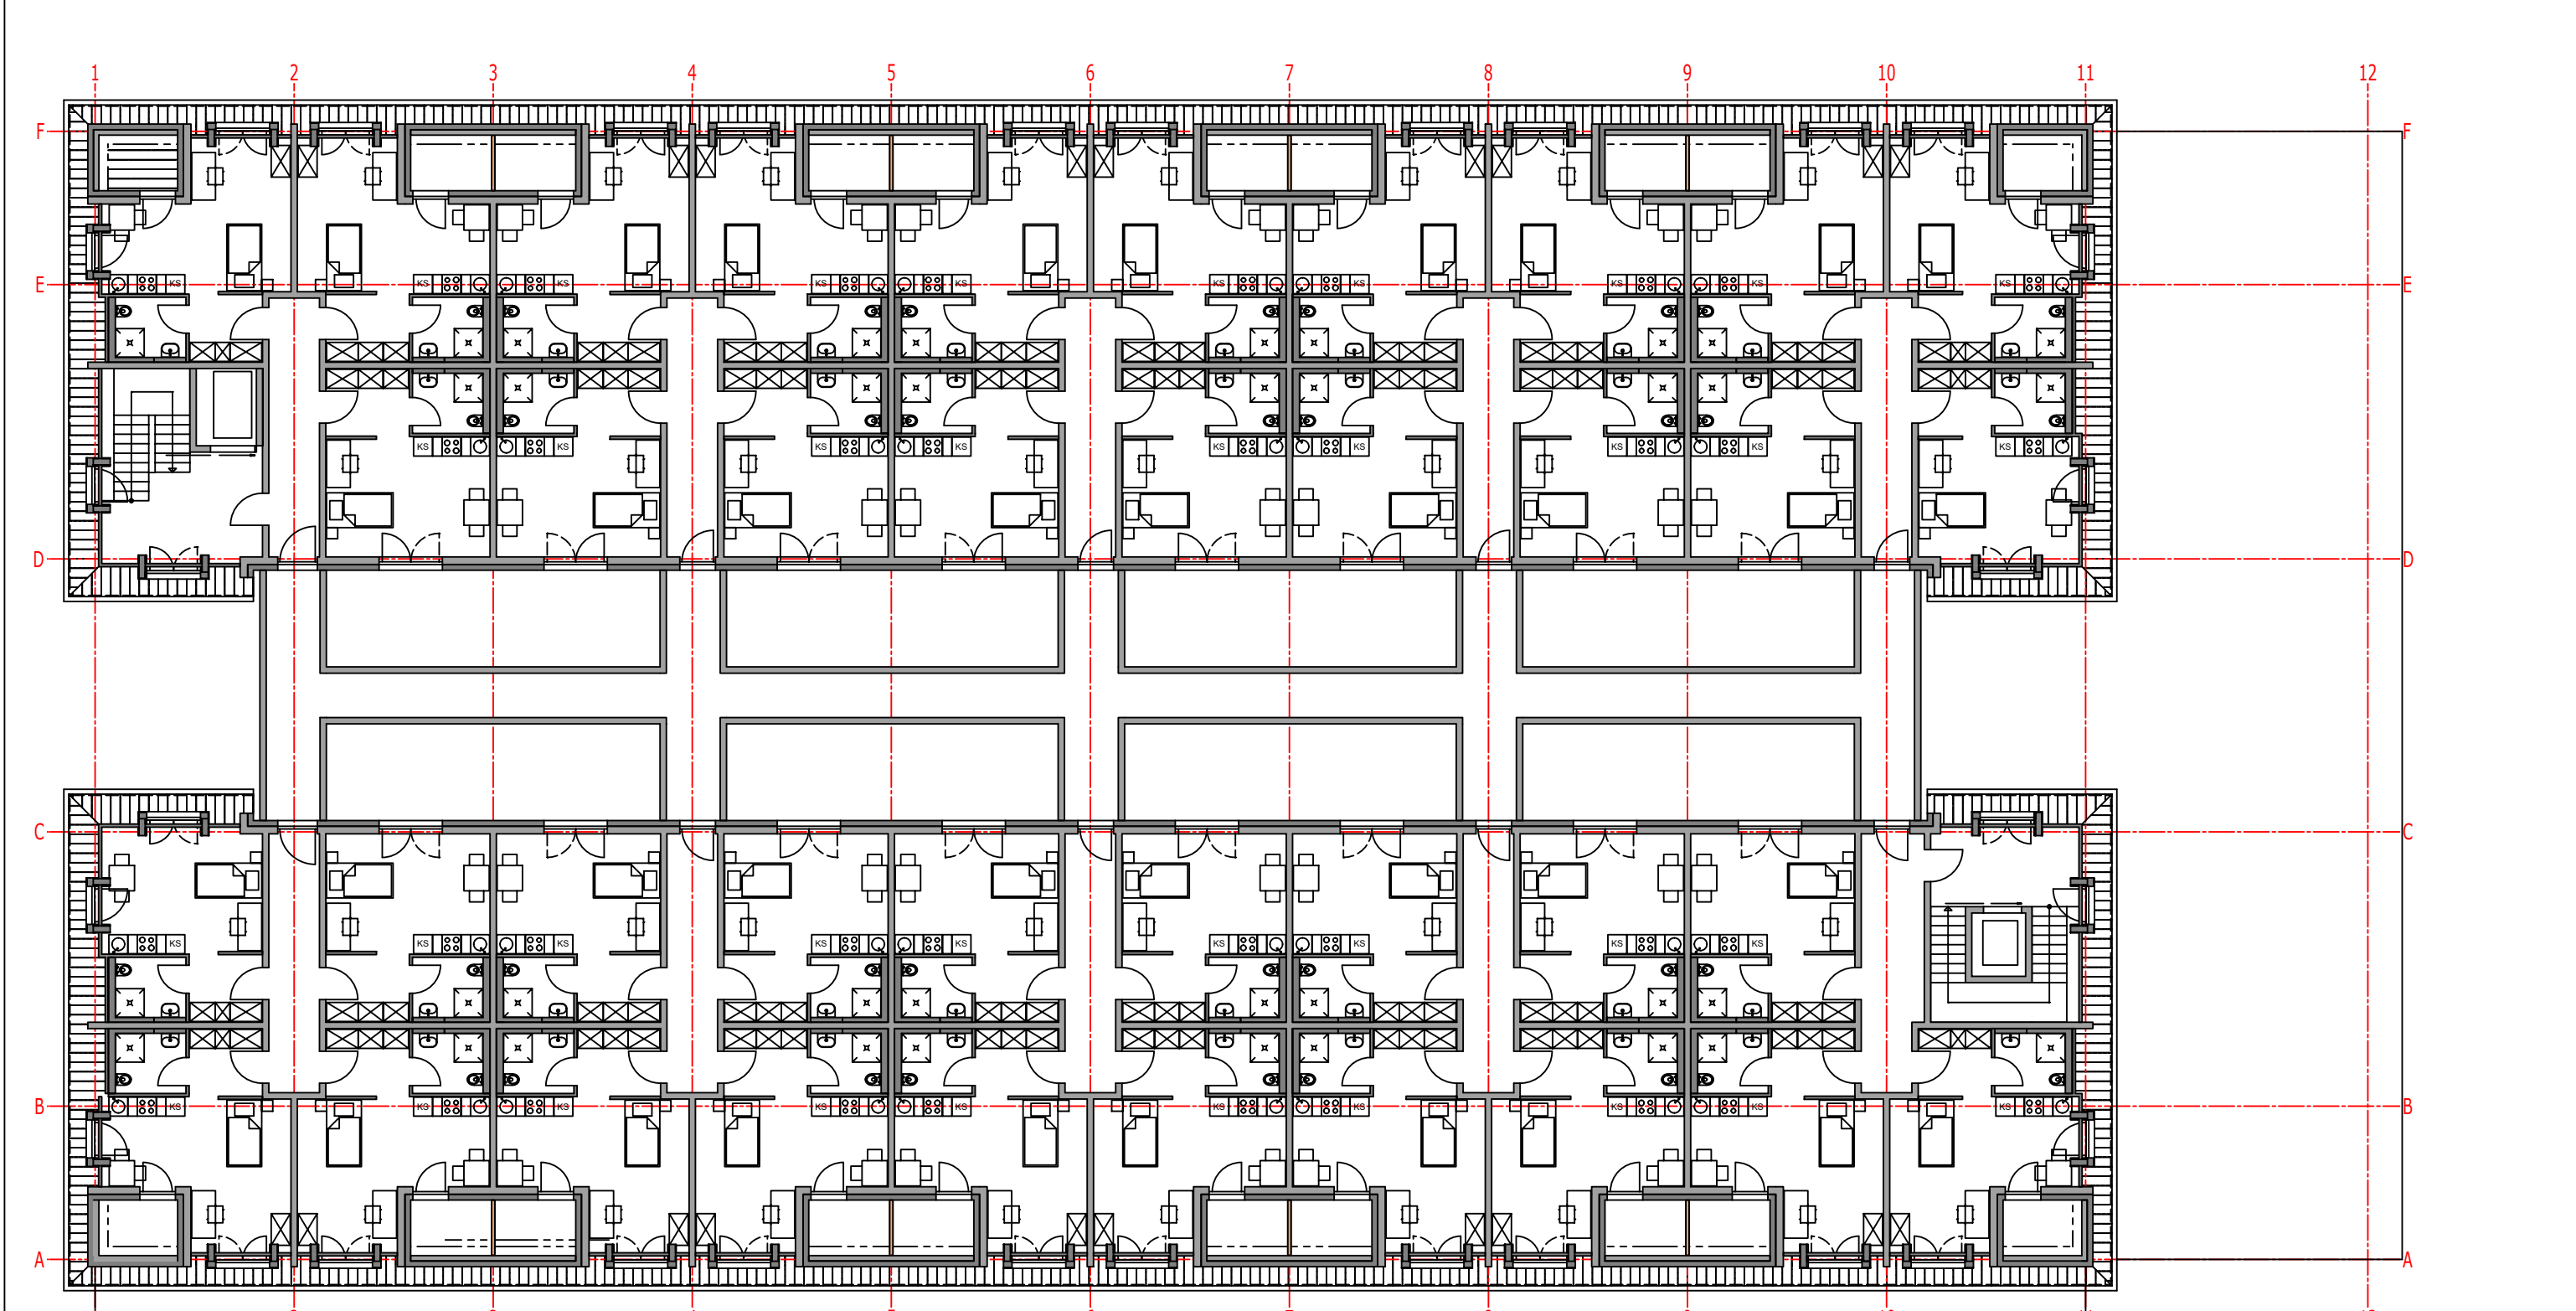

Grundriss 2. Obergeschoss M 1:200

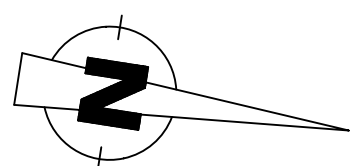

NOVA Miersdorf GmbH & Co. KG
Culemeyerstraße 2
12277 Berlin

Projekt:
Vorhabenbezogener Bebauungsplan Nr. 142
Dorfstraße 10-11

Vorhaben- und Erschließungsplan

Göx Architekten

Dipl.-Ing. (FH) Katharina Göx
Dipl.-Ing. (FH) Sascha Göx

An den Bergen 10 C
14552 Michendorf
Fon 033205-608451
www.goex-architekten.de
info@goex-architekten.de

Projekt-Nr.: 2019-34 NMI

Plan-Nr.: VEP02

Datum: 09.01.2025