




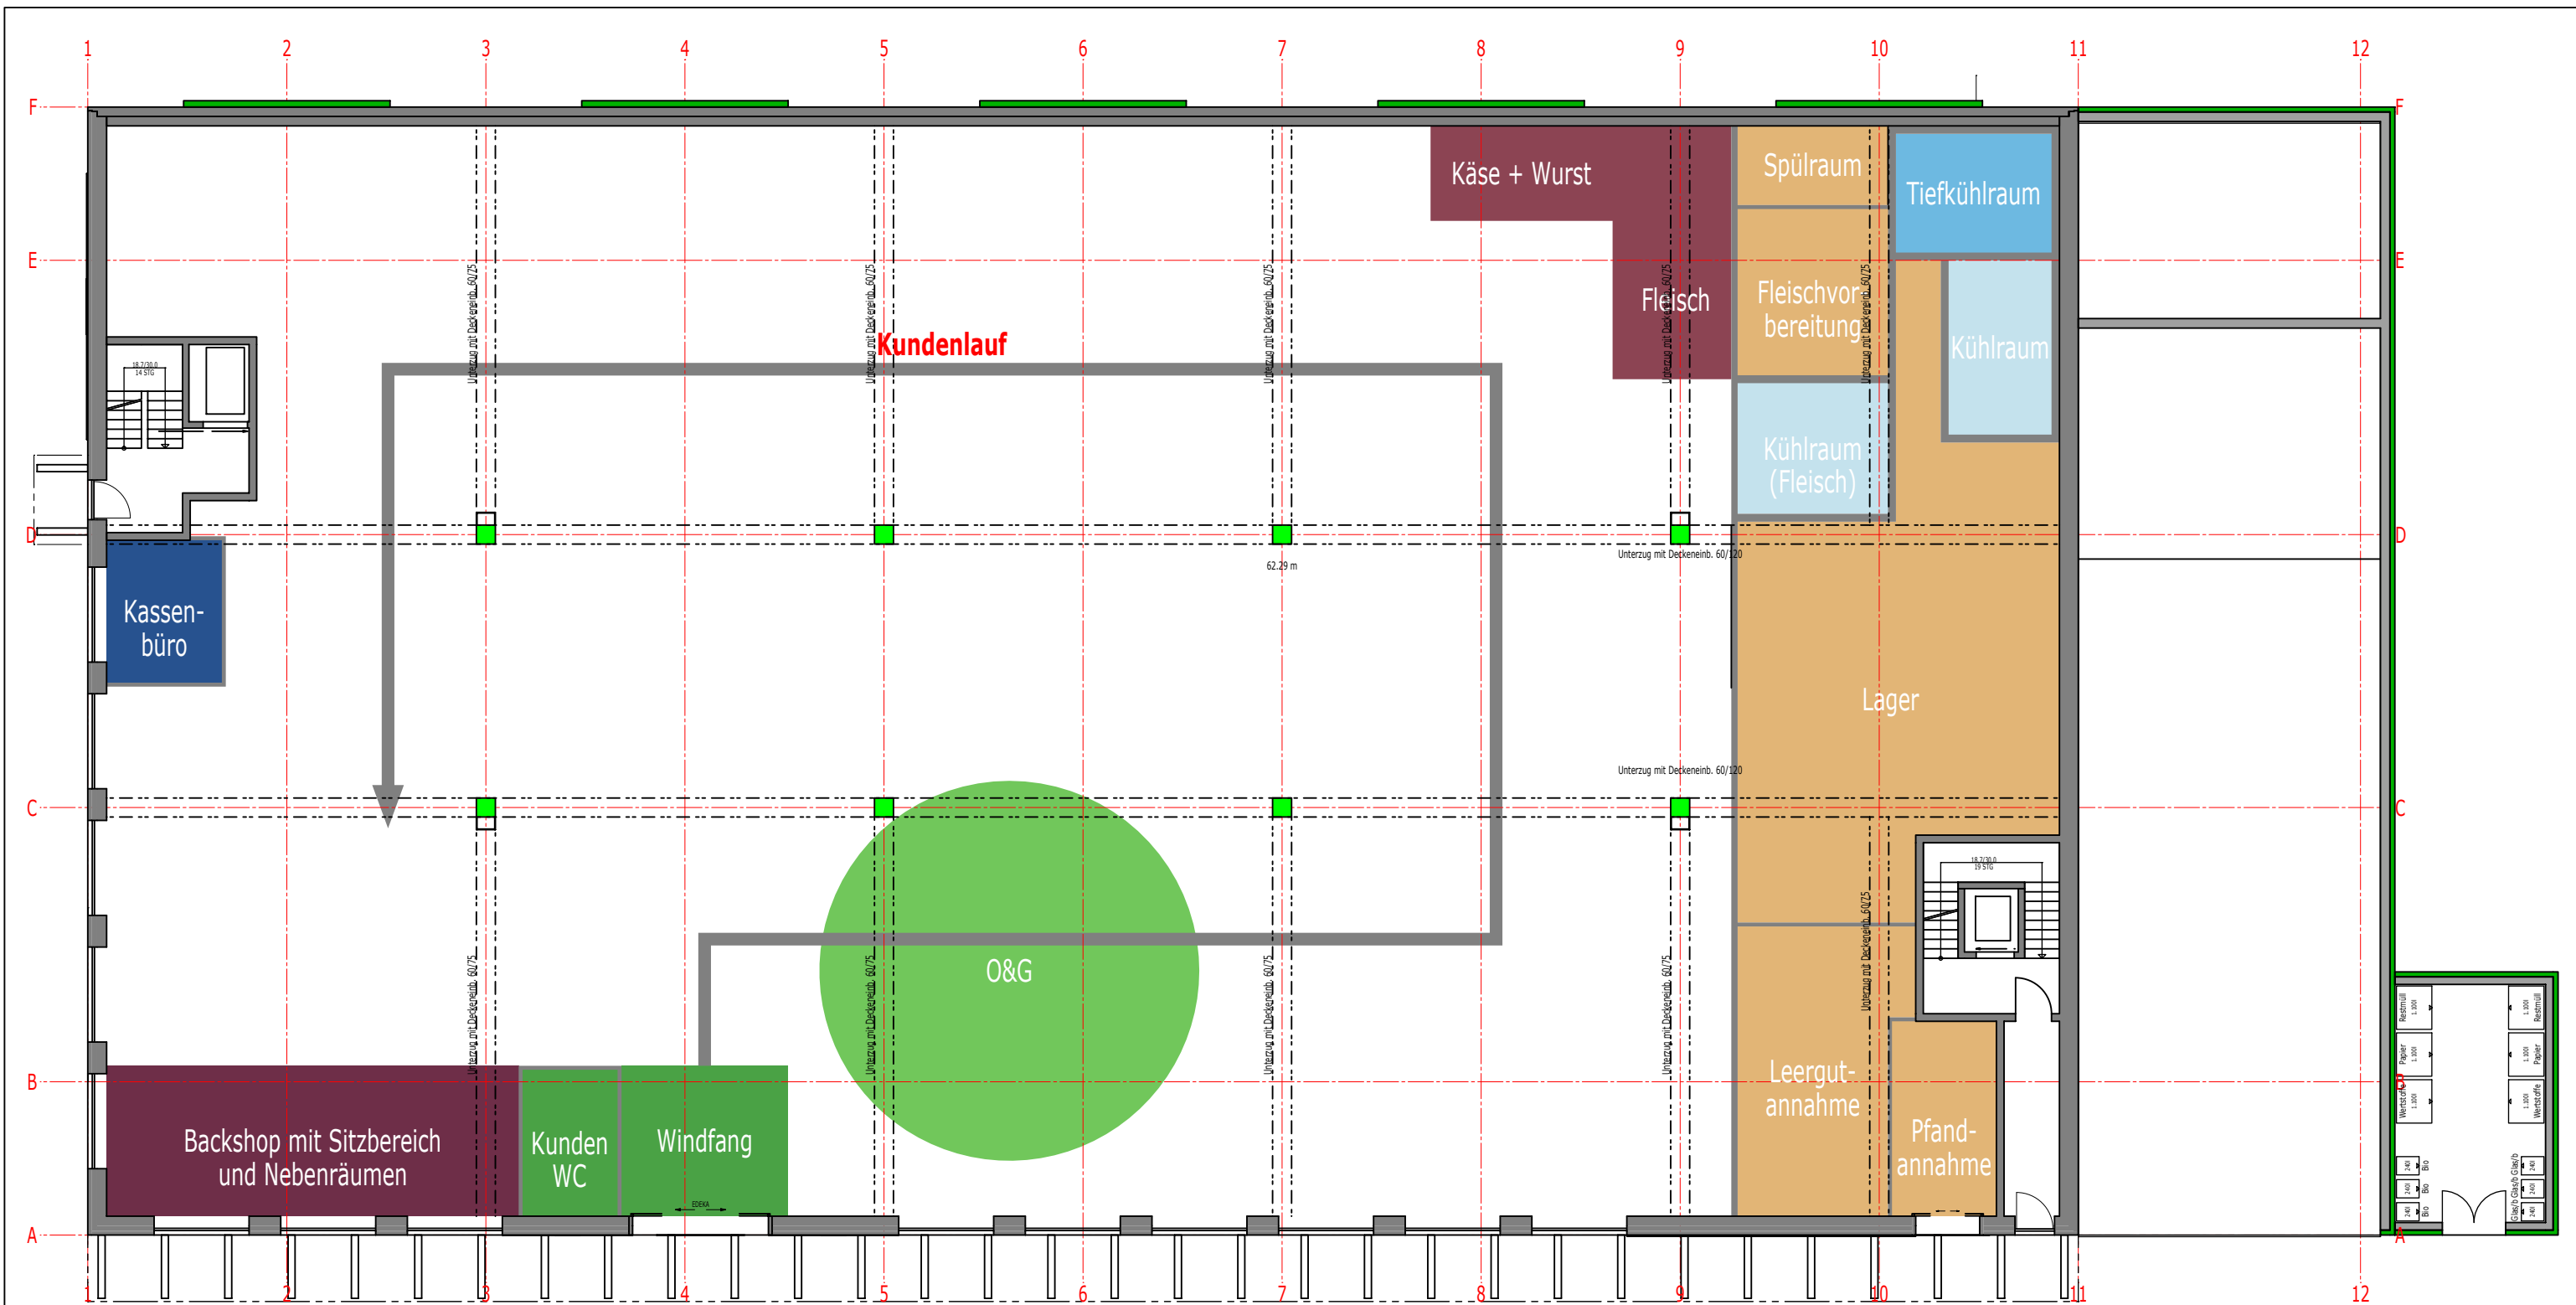


Grundriss Erdgeschoss M 1:200

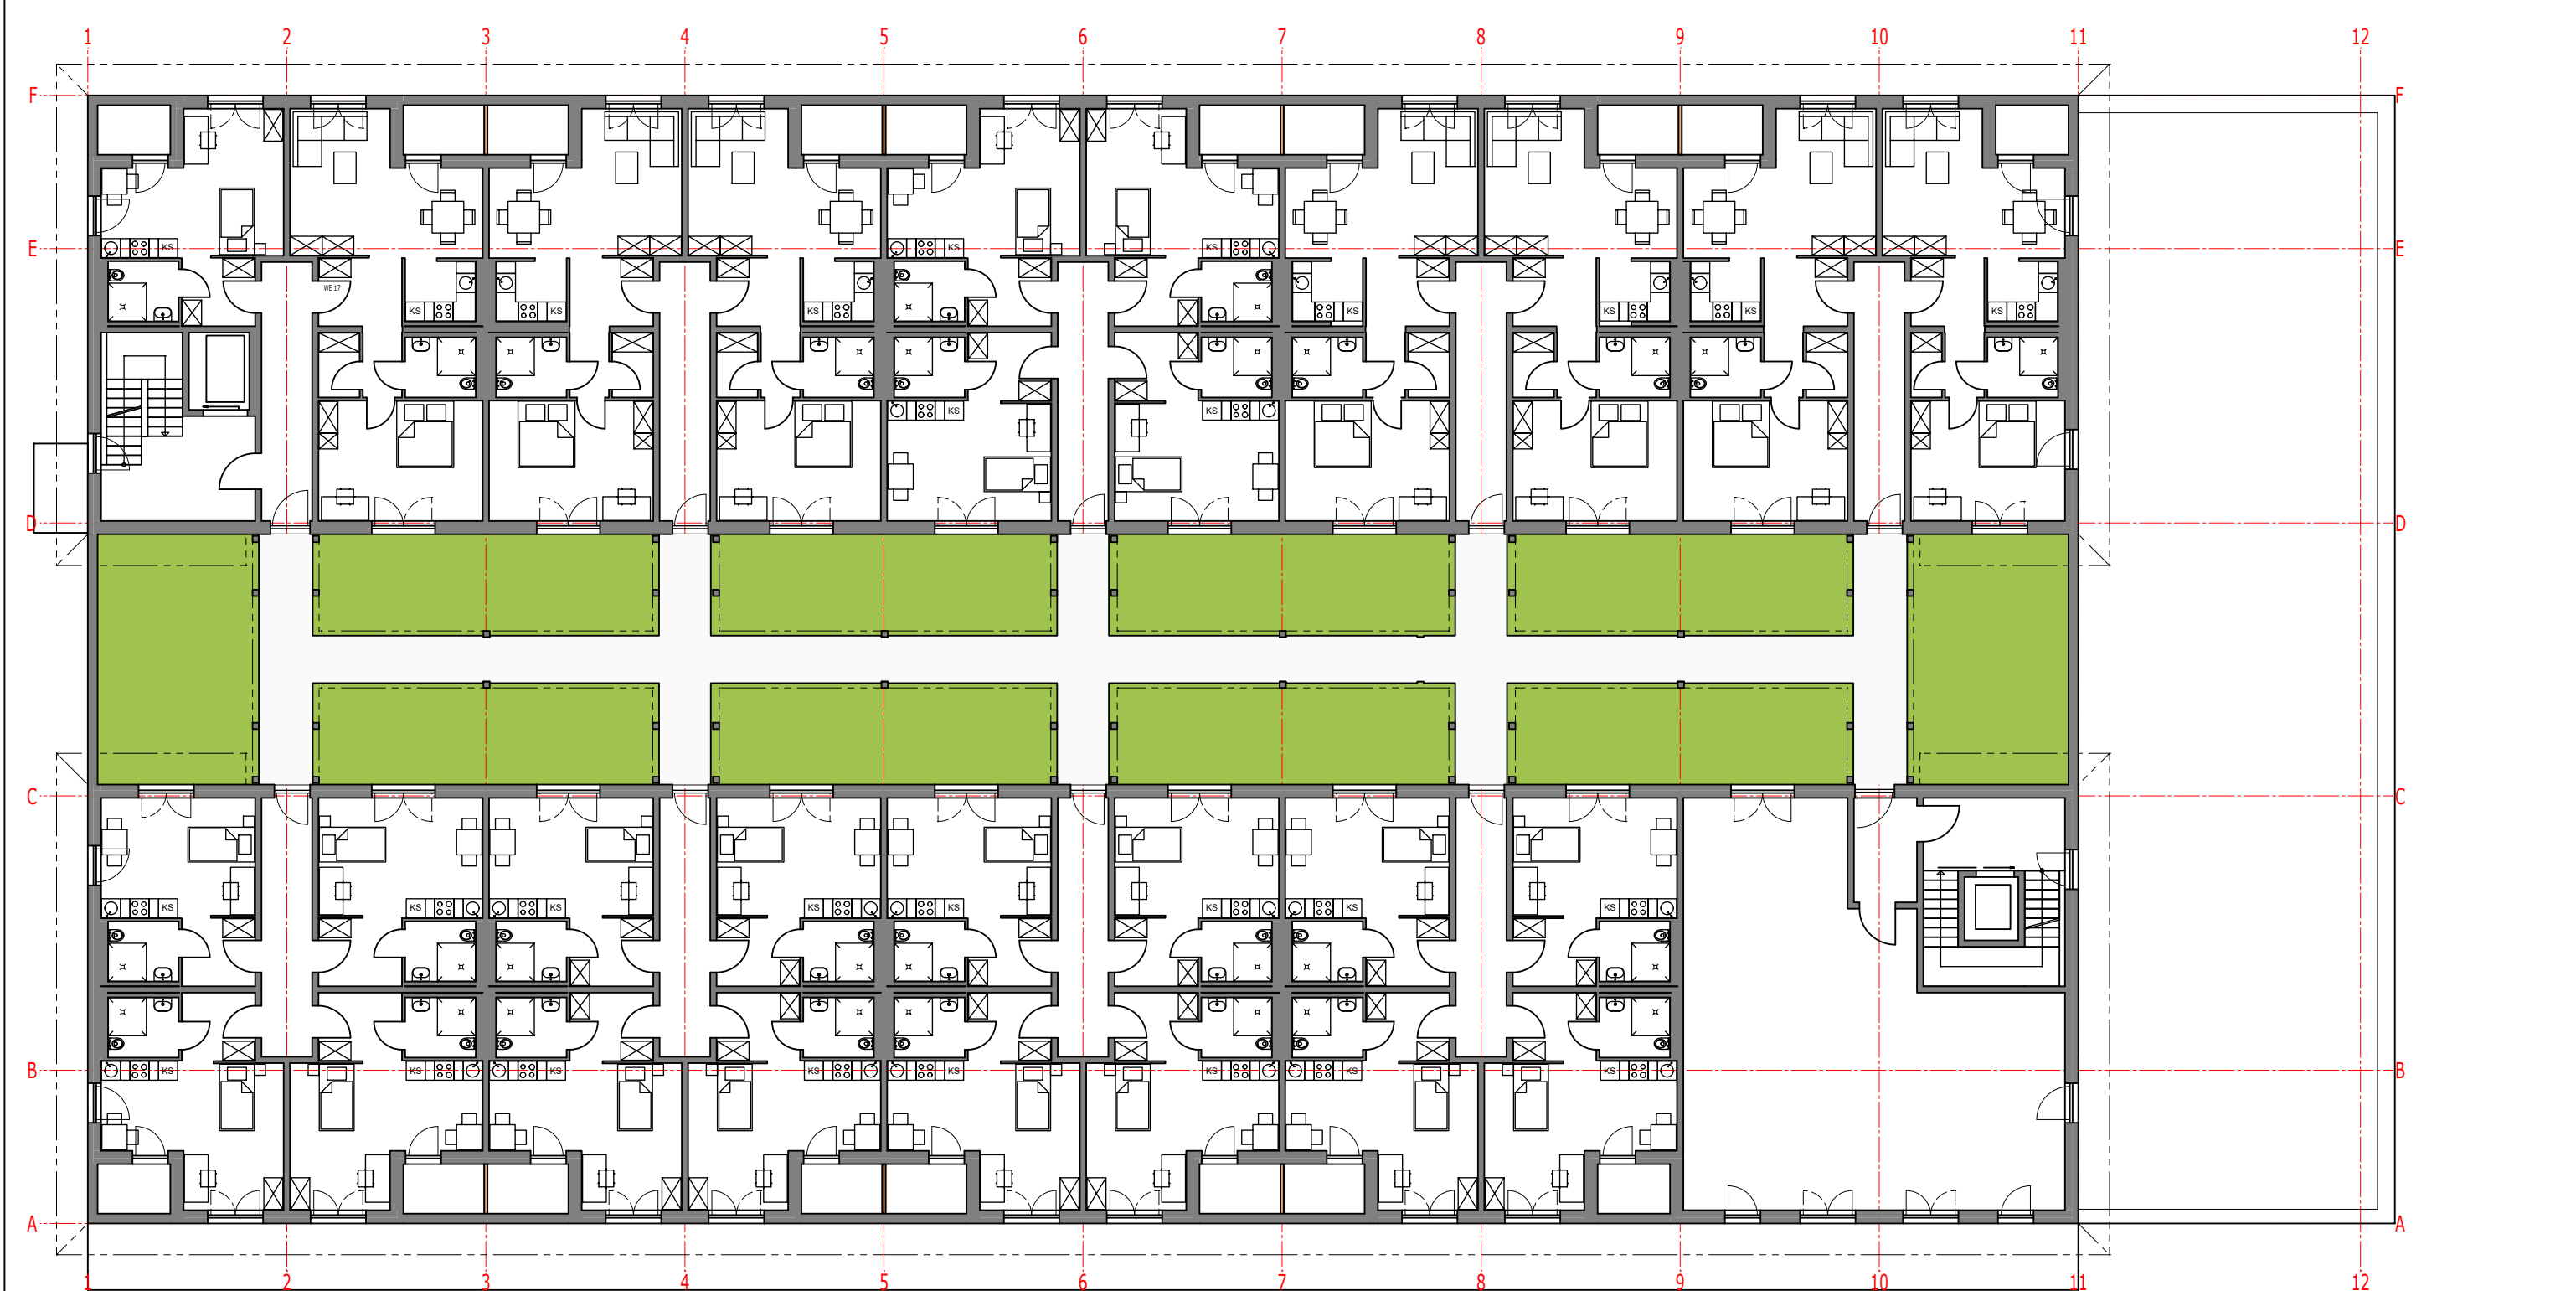

Grundriss 1. Obergeschoss M 1:200

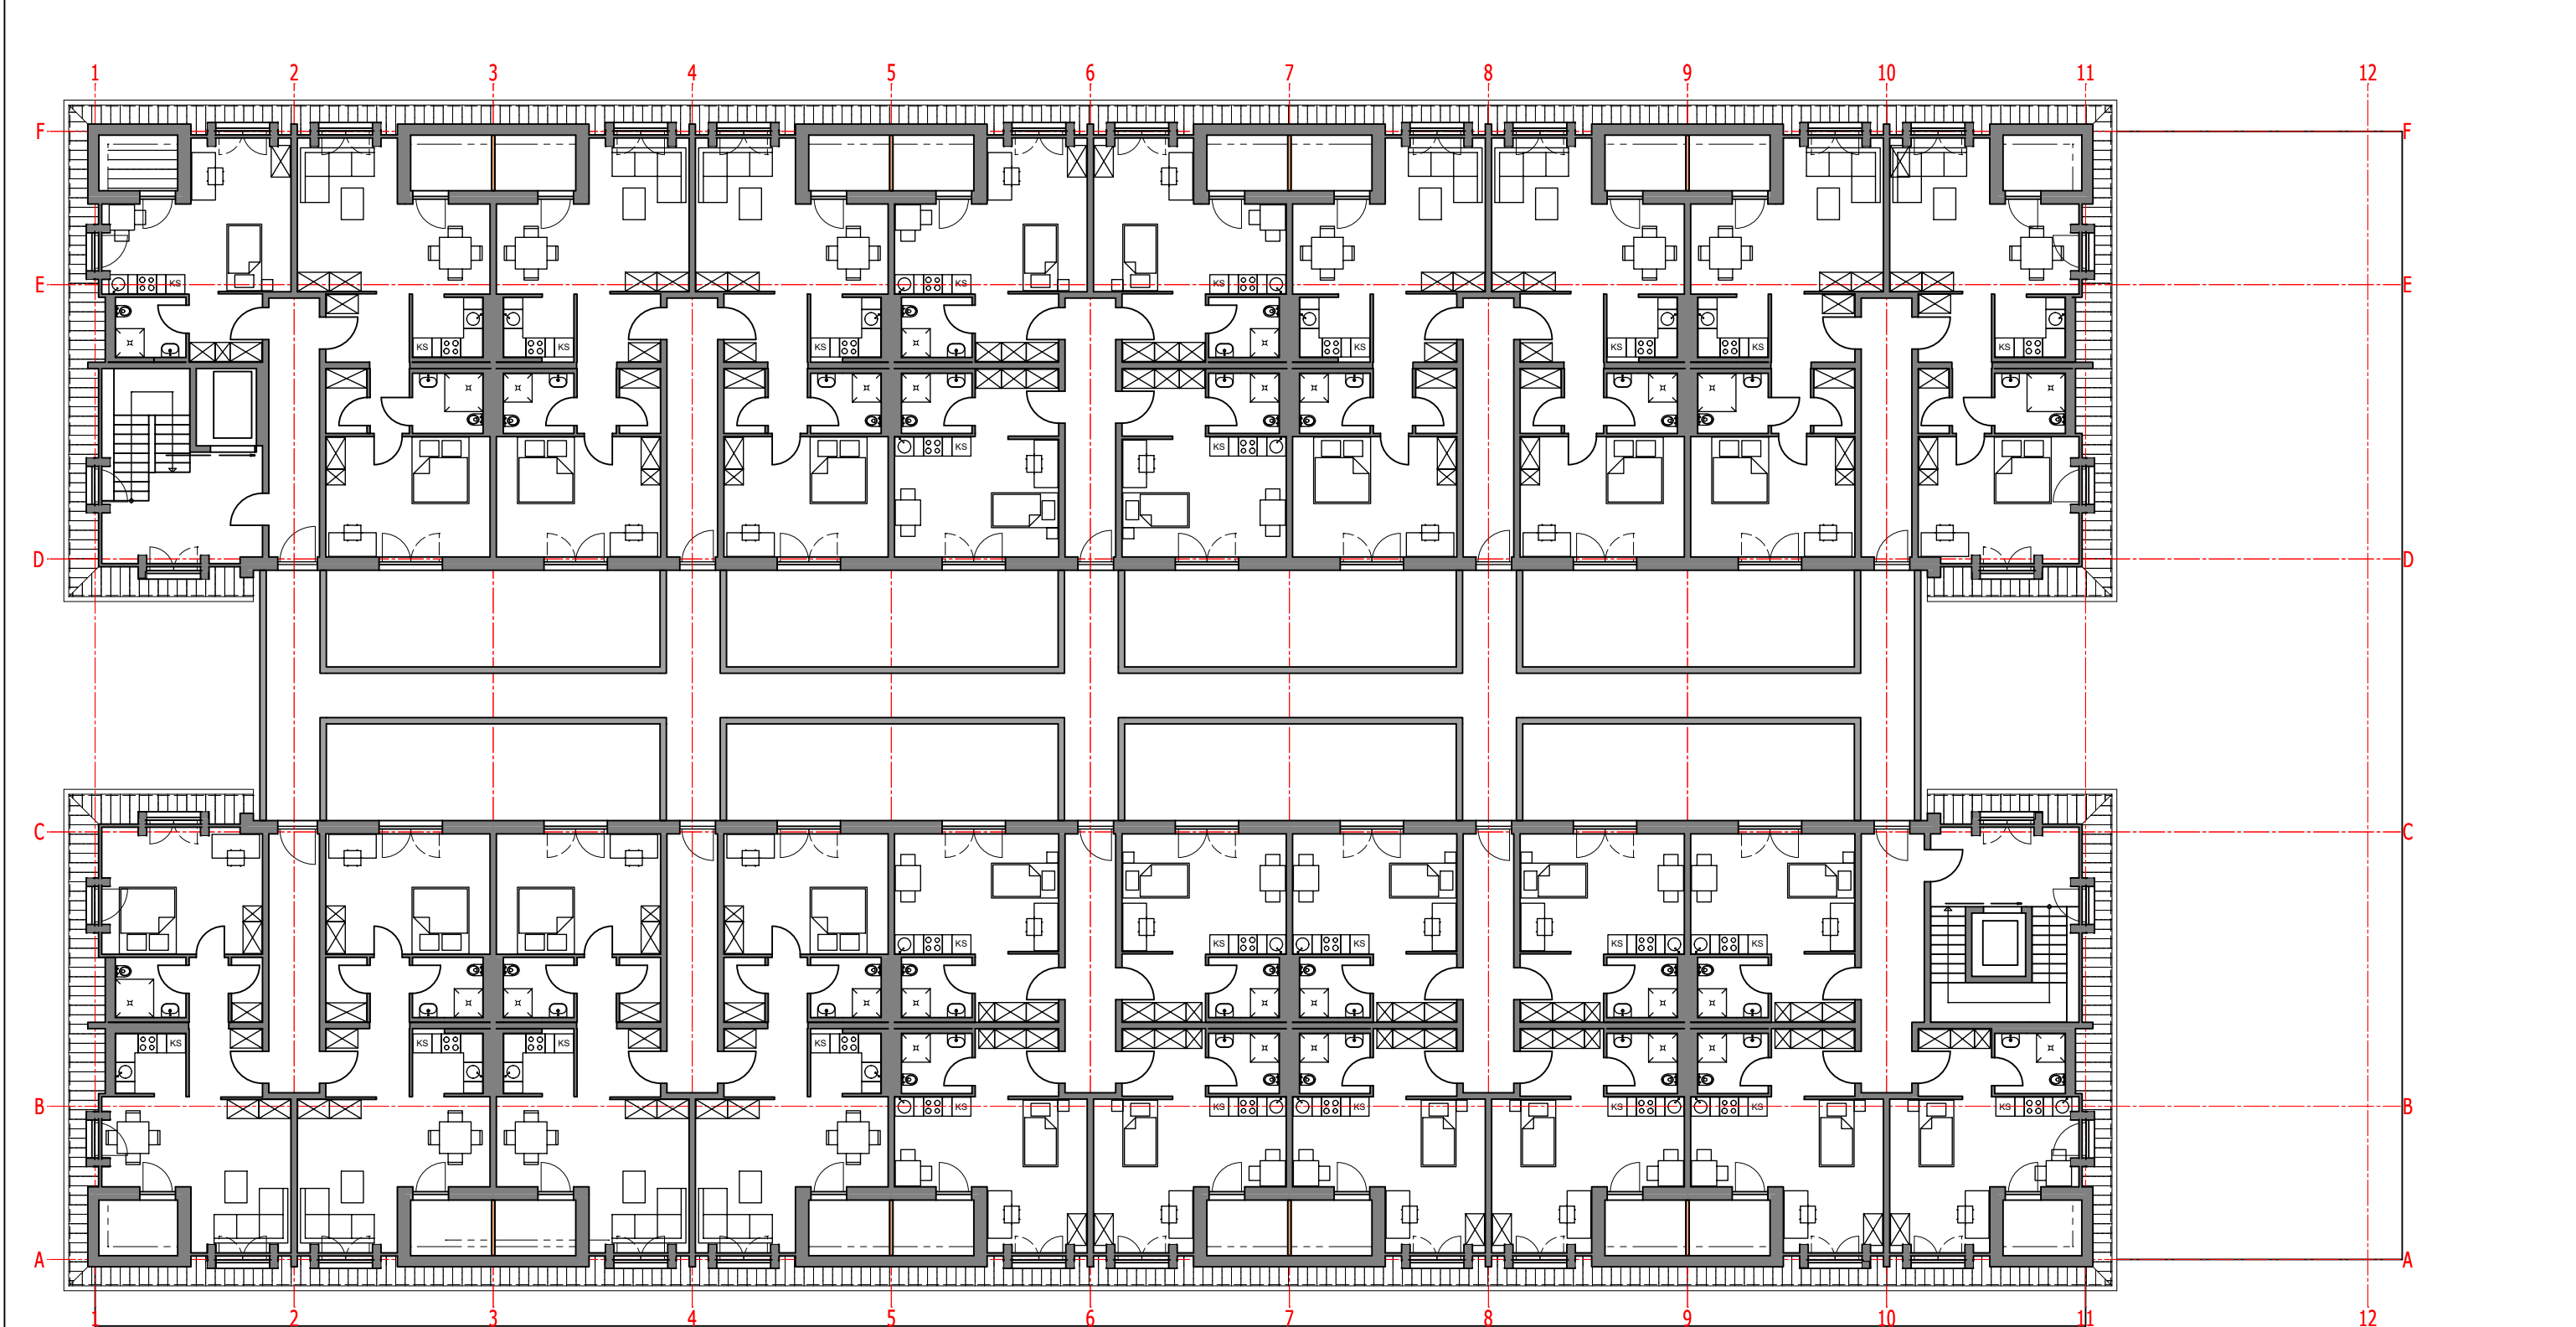

Grundriss 2. Obergeschoss M 1:200

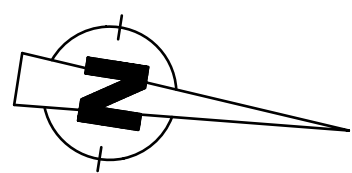

NOVA Miersdorf GmbH & Co. KG
Culemeyerstraße 2
12277 Berlin

Projekt:
Vorhabenbezogener Bebauungsplan Nr. 142
Dorfstraße 10-11
Vorhaben- und Erschließungsplan 02

Göx Architekten
Dipl.-Ing. (FH) Katharina Göx
Dipl.-Ing. (FH) Sascha Göx

An den Bergen 10 C
14552 Michendorf
Fon 033205-608451
www.goex-architekten.de
info@goex-architekten.de

Projekt-Nr.: 2019-34 NMI

Plan-Nr.: VEP02

Datum: 26.03.2025