


250

160
120
116
4

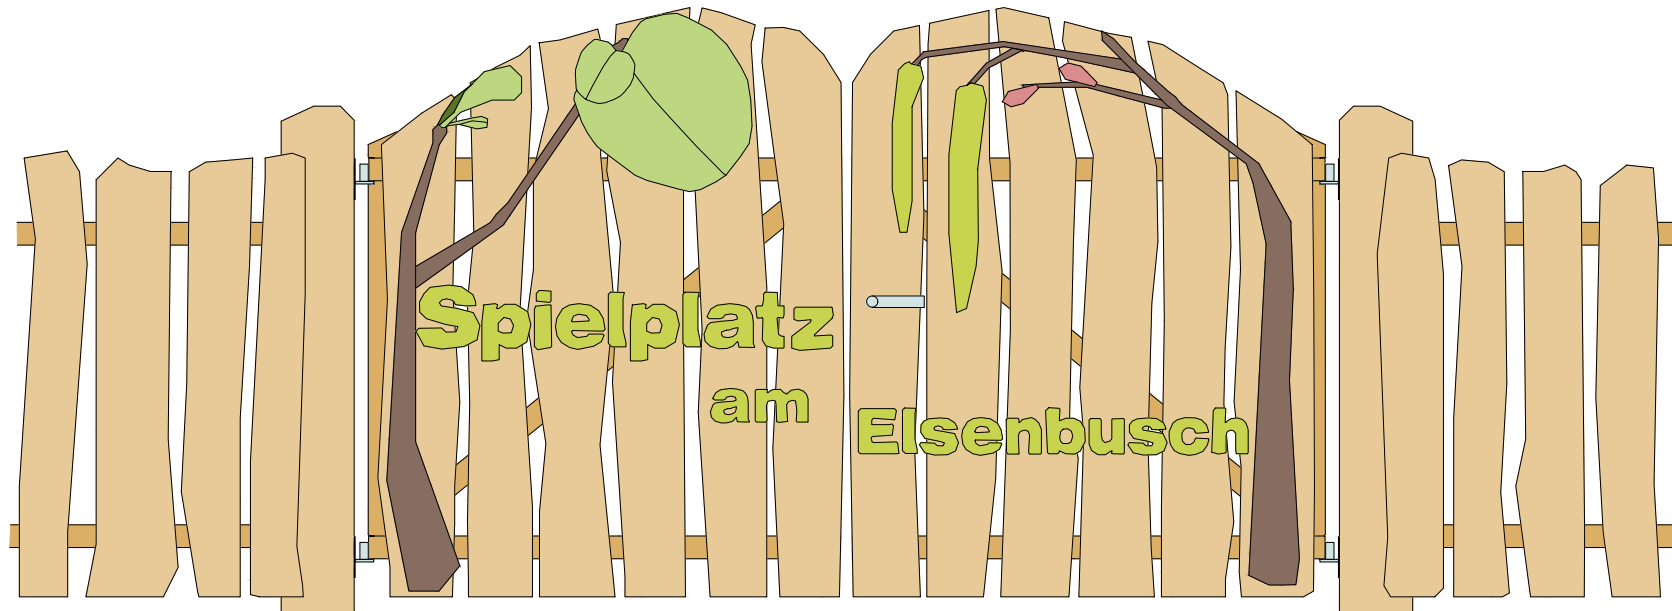

Bauvorhaben:
Neugestaltung Spielplatz
Am Eisenbusch in 15738 Zeuthen

Titel
Ansicht Eingangstor
Var.2

Maßstab: 1 : 20
Plannummer: 196.03.02
Format: A4

Bearbeiter: RH / PZ
Datum: 21.01.2020
Dateiname: 200124_SP Zeuthen_Lp3.dwg

Bauherr / Auftraggeber:
Gemeinde Zeuthen
Schillerstraße 1
15738 Zeuthen



Planer:

atelier 8 landschaftsarchitektur

Hauptstraße 75
15837 Baruth/M.
t. 033704-65505
f. 033704-65504
E-mail: info-baruth@atelier8.eu

Aufgestellt:
Datum/Unterschrift:

Genehmigt:
Datum/Unterschrift: