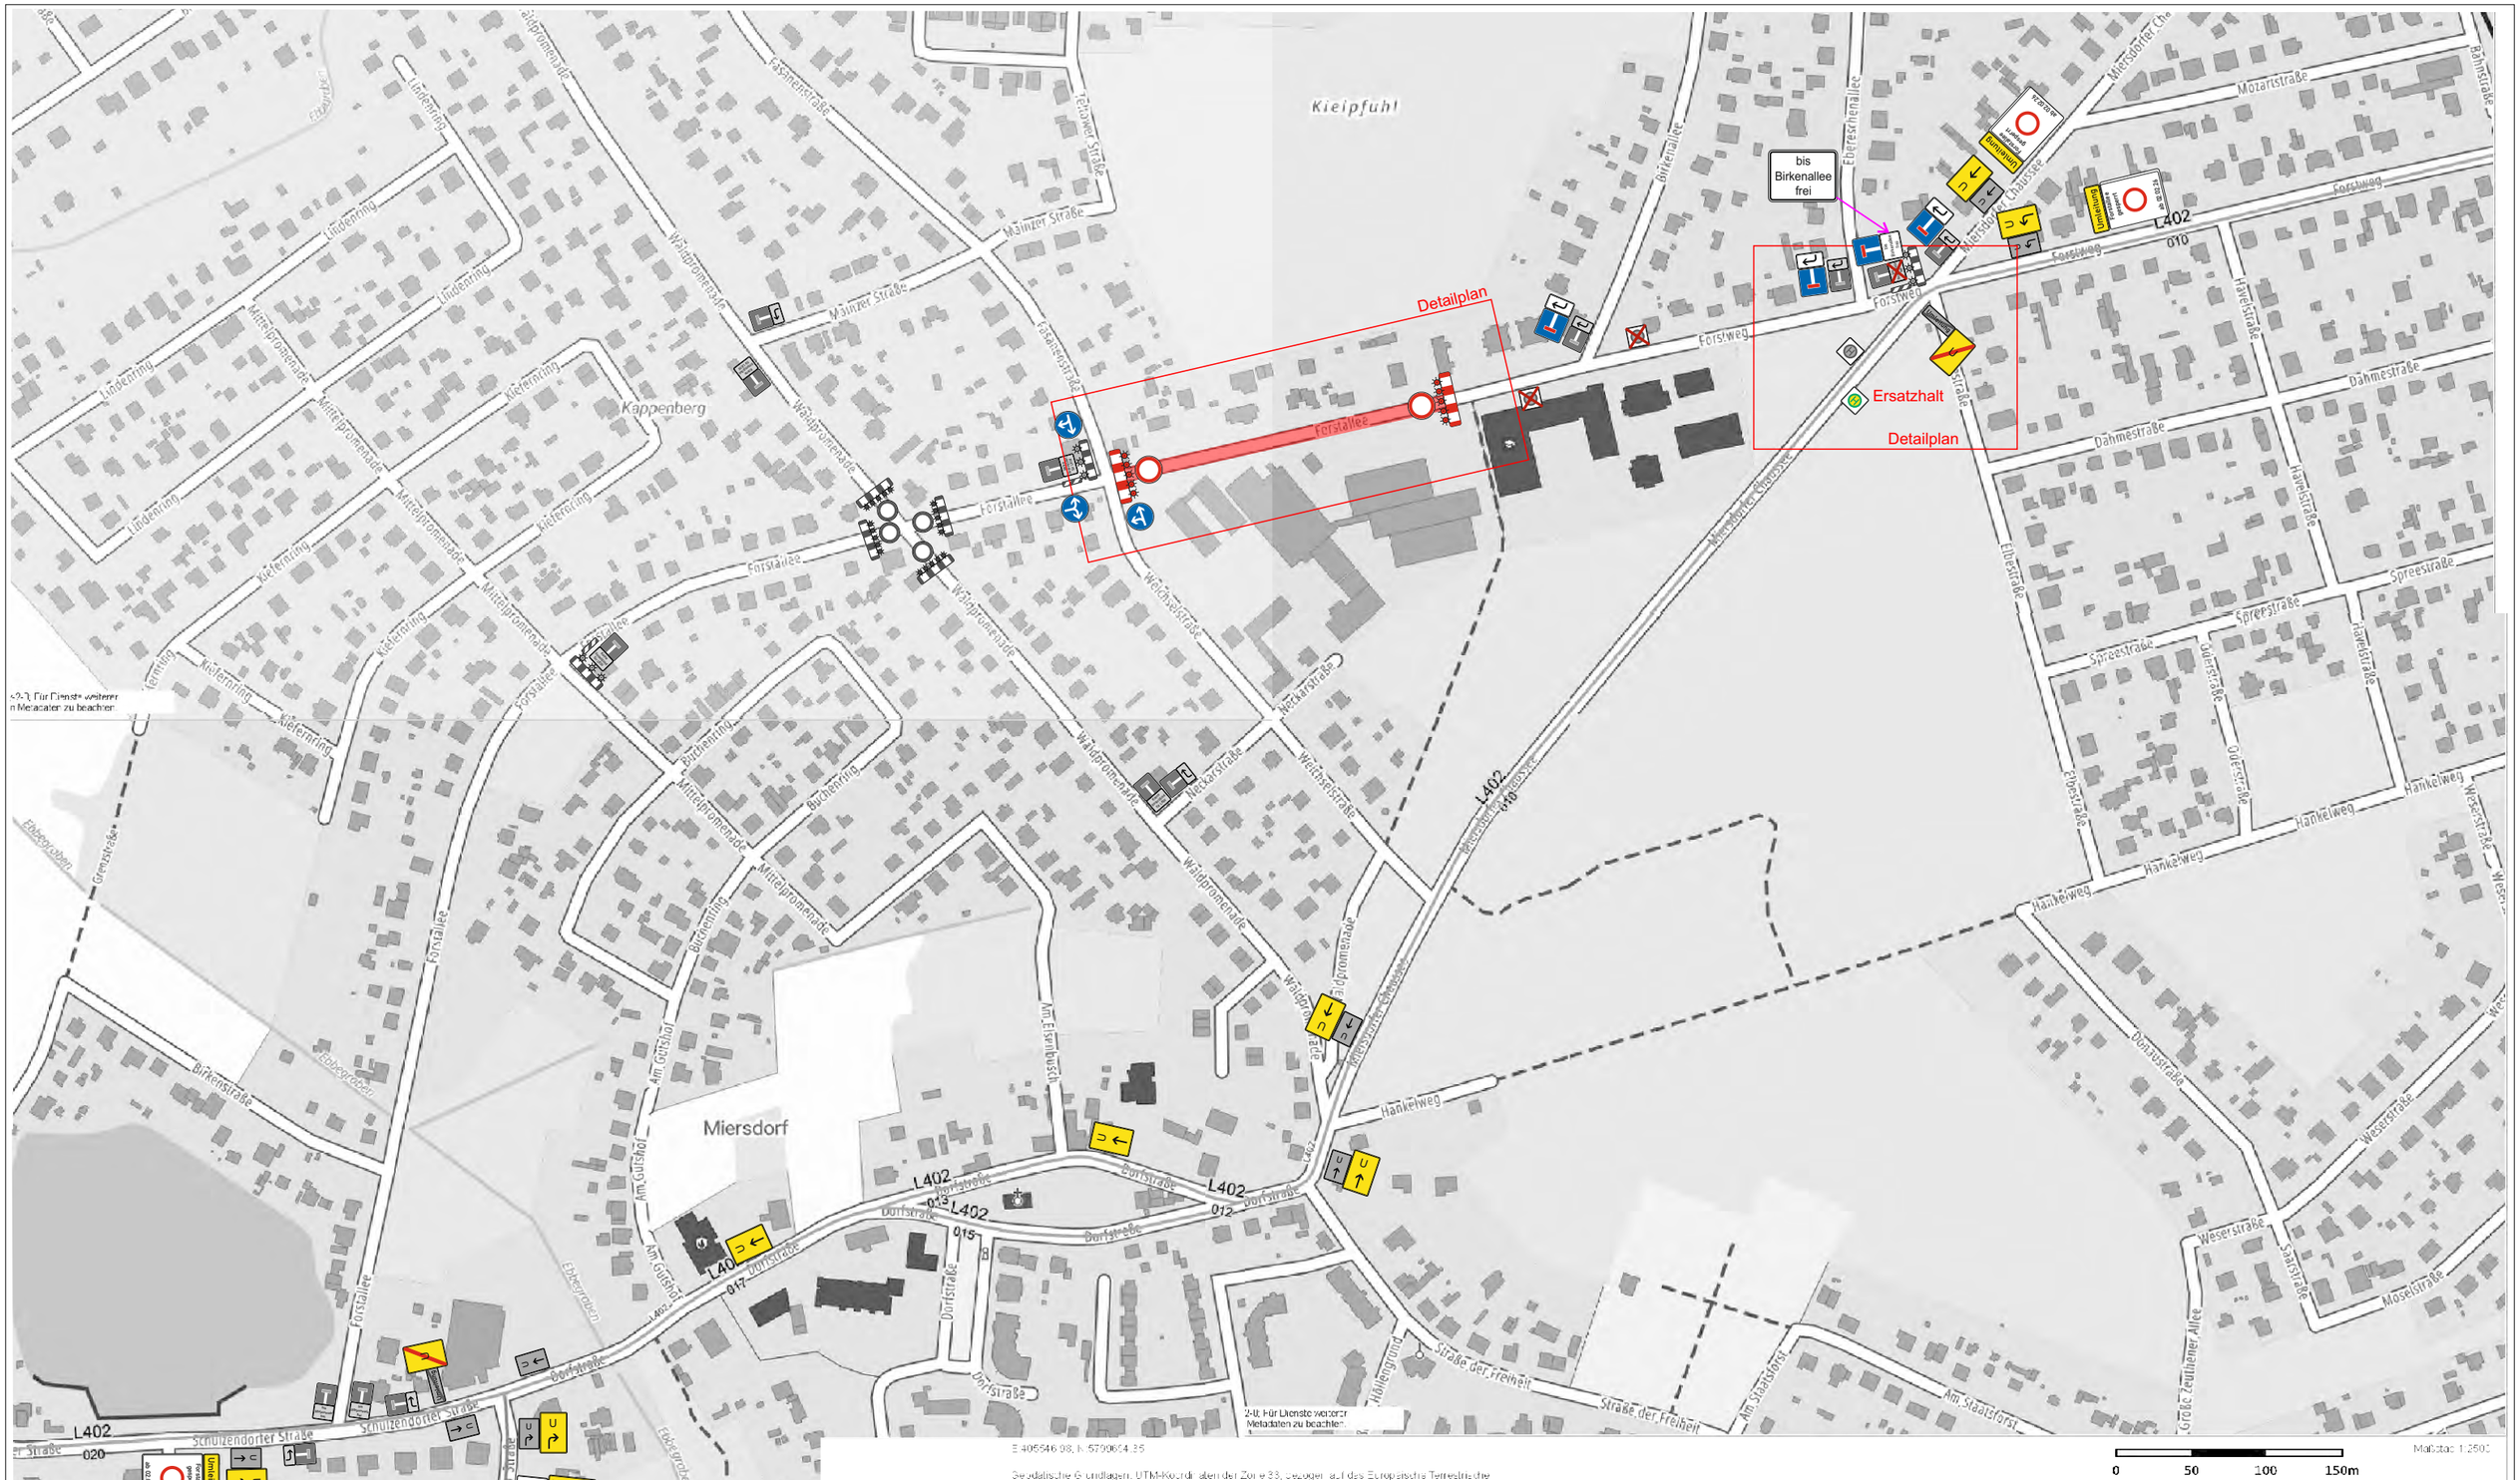

= Baumaßnahme TRP vom 02.02. - 07.02.26

= Baumaßnahme AS+BE 1.BA 1TA ab 02.02.26 - 21.08.26

Umleitung
Forstallee gesperrt
ab 02.02.26

Projekt	**15738 Zeuthen, Forstallee 1.BA 1.TA Bauanfang bis KP Weichselstr.**		
Projekt-Nr.	**-**	*Maßstab*	**k.A.**
Projekt-beschreibung	Bau km 0-010 - 0+210 KP Weichselstr.	*Blatt-Nr.*	**1-2**
	02.02.26 bis 27.03.26	*Datum*	28.01.2026
Auftraggeber	Gemeinde Zeuthen	*Ersteller*	Träger