

# Bebauungsplan Nr. 119


„An der Uferpromenade“,  
Gemeinde Zeuthen  
Stand Oktober 99  
Satzungsexemplar

Teil A  
Zeichnungsteil  
Maßstab 1:500

mit integriertem  
Grünordnungsplan

Planverfasser  
Architekten Trautmann + Wieland  
Otto-Suhr-Allee 94, 10595 Berlin

Teil B  
Textteil

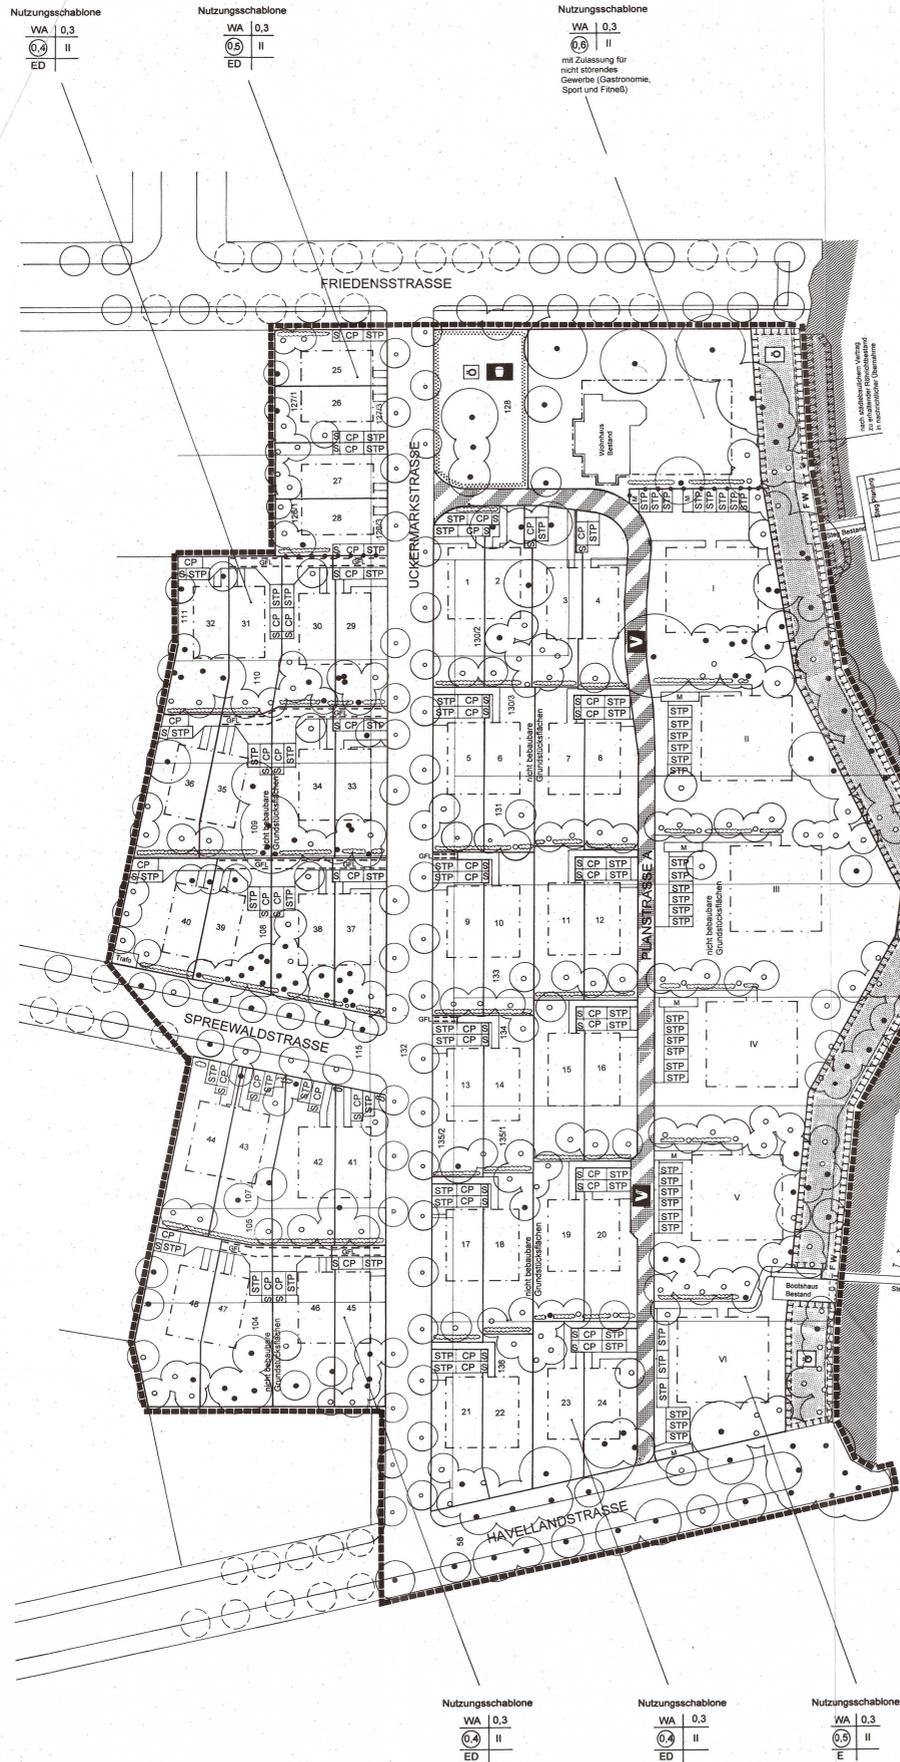

Wenn in den textlichen Festsetzungen besondere Maßnahmen zugelassen werden, gelten diese nur, wenn andere (d.h., die Maßnahme nicht direkt betreffende) Bauvorschriften sowie nachbarliche Belange nicht entgegenstehen.

## 1. Bauplanungsrechtliche Festsetzungen

**A Art der baulichen Nutzung:** (§9 Abs. 1 Nr. 1 BauGB u. §1 BauNVO)  
Allgemeines Wohngebiet (WA) gem § 4 BauNVO (entsprechend Eintragungen in der Planzeichnung)

- A 1 Zulässigkeit von Bauvorhaben:** (§9 (1) Nr. 1 BauGB; §4 Allgemeine Wohngebiete n. §1 Abs.6 BauNVO)
- a) Wohngebäude
  - b) der Versorgung des Gebiets dienende Laden, Schank- und Speisewirtschaften sowie nicht störende Handwerksbetriebe
  - c) Anlagen für kirchliche, kulturelle, soziale, gesundheitliche und sportliche Zwecke
- Zulässig sind im nord-östlichen Teilgebiet (begrenzt von der Friedenstrasse im Norden, der Uferpromenade im Osten, dem kundenpezifischen Weg und von der Planstraße A und der Knotenlinie im Süden) weiterhin:
- sonstige nicht störende Gewerbebetriebe (§4 Abs. 3 Nr. 2 BauNVO); hier nur als Gastronomie und Gewerbe für Sport und Freizeit nach §1 Abs. 6 BauNVO

**B Stellplätze, Garagen und Nebenanlagen:** (§19 Abs. 4 Nr. 1 BauNVO)

- B 1 Flächen für Stellplätze, Garagen und Nebenanlagen:** (§19 Abs. 4 Nr. 1 BauNVO)  
Die durch die Grundflächenzahl festgesetzte und zulässige Grundfläche, darf durch die Grundflächen von:
1. Gängen und Stellplätzen
  2. Nebenanlagen im Sinne des §14 BauNVO,
  3. bauliche Anlagen unterhalb der Gebäudeoberfläche, durch die das Baugrundstück lediglich unterteilt wird,
- bis zu 50 von Hundert überschritten werden

**C Bauweise, Stellung der baulichen Anlagen:** (§9 Abs. 1 Nr. 2 BauGB u. §22 BauNVO)

- C 1 Freistellen:** (§9 (1) Nr. 2 BauGB)  
Freistellen sind parallel oder senkrecht zur Achse der nächstliegenden Erschließungsstraße anzuordnen. Von dieser Festsetzung sind Bestandsgebäude nicht betroffen.

**D Verkehrsflächen besonderer Zweckbestimmung:** (§21a (2) BauNVO)

- D 1 Planstraße A:**  
Die Planstraße wird als verkehrsberuhigter Bereich festgesetzt.

## 2. Grünordnerische Festsetzungen

1. Gemäß § 9 Abs. 1 Nr. 20 und Nr. 10 BauGB sind die Wege innerhalb der Grünanlagen, die Stellflächen sowie der Kinderspielflächen mit einem wasser- und luftdurchlässigen Aufbau anzulegen.
2. Gemäß § 9 Abs. 1 Nr. 20a BauGB sind nicht überbaute oder versiegelte Flächen gärtnerisch unversiegelt anzulegen, zu pflegen und zu unterhalten.
3. Gemäß § 9 Abs. 1 Nr. 20 und Nr. 10 BauGB ist das auf den versiegelten und überbauten Flächen anfallende Niederschlagswasser innerhalb der Grundstücksflächen zu versickern.
4. Gemäß § 9 Abs. 1 Nr. 25 a BauGB und in der Spreewaldstraße 4 und in der Havelandstraße 2 Straßensäume zu pflanzen, zu erhalten und zu pflegen. Die Bäume sollen einen StU > 24 cm besitzen.
5. Gemäß § 9 Abs. 1 Nr. 25 a BauGB sind in der Luckenmarktstraße 39 Straßensäume mit einem StU > 24 cm zu pflanzen, zu erhalten und zu pflegen.
6. Gemäß § 9 Abs. 1 Nr. 25 a BauGB sind pro Baufenster für „ED-Bauform“ (1 - 48) 1 Baum mit einem StU von > 24 cm sowie ein Obstbaum und pro Baufenster für „I-Bauform“ (1 - VI) 8 Bäume sowie 2 Obstbäume zu pflanzen, zu erhalten und zu pflegen.
7. Gemäß § 9 Abs. 1 Nr. 25 a BauGB sind die Dachflächen der Carports sowie aller Nebengebäude zu begrünen. Die Begrünung kann auf nach geneigten Dächern bzw. Dachterrassen entfallen, soweit sie zur Unterbringung von Solarkollektoren dienen.
8. Gemäß § 9 Abs. 1 Nr. 25 a BauGB sind in Bereichen für Einzel- und Doppelhausbebauungen Hecken in einer Länge von mindestens 8 m pro kantiger Parzelle und in Bereichen für Einzelhausbebauungen Hecken in einer Länge von 10 m pro Baufenster zu pflanzen.
9. Die nicht überbauten Grundstücksflächen mit Bindungen zu Anlagen sind mit Arten der nachstehenden Pflanzauswahlliste in der Weise zu bepflanzen (gem. § 9 Abs. 1 Nr. 25a BauGB).

## Pflanzauswahllisten

Bäume:	
Stilleiche	Quercus robur
Feldahorn	Acer campestre
Spitzahorn	Acer platanoides
Wirtelröhde	Tilia cordata
Hainbuche	Carpinus betulus
Walnuß	Juglans regia
Sandbirke	Betula pendula
Elmische	Sorbus aucuparia
Widweide	Salix pyramidalis
Weide	Salix spec.
Eiche	Alnus spec.
Esche	Fraxinus excelsior

Sträucher:	
Haselnuß	Corylus avellana
Rosa canina	Rosa canina
Roter Hirtengelb	Coronilla sanguinea
Schwarzer Holunder	Sambucus nigra
Erspringer Weibolan	Crataegus monogyna
Kornelrösche	Cornus mas
Schilke	Prunus spinosa
Gewöhnlicher Schneeball	Viburnum opulus
Europäisches Pfaffenhütchen	Europanus europaeus
Gewöhnliche Brombeere	Rubus fruticosus
Echte Himbeere	Rubus idaeus

Mehrjährige Kletterpflanzen:	
Wilder Wein	Parthenocissus quinquefolia
Kletterrosen	Hydrangea petiolaris
Rosa - Kletterer Sorten	Rosa - Kletterer Sorten
Vitis-arten	Vitis-arten
Hornveilchen	Hornveilchen
Efeu	Hedera helix-Sorten
Waldrebe	Clematis vitalba
Winter-Jasmin	Jasminum nudiflorum
Strahlergiftige	Adiantum-arten

Stauden und Gräser für Dachbegrünung (Intensiv- und Extensivbegrünung):	
Katzenplötchen	Artemisia dioica
Steinwurz	Jovibarba hirta
Scharfer Mauerpfeffer	Sedum acre
Weiße Fetthenne	Sedum album
Fetthene	Sedum telephium
Immergrünchen	Sedum hybridum
Schnittlauch	Allium schoenoprasum
Dachwurz	Sempervivum tectorum
Petigras	Melica dilatata
Festlgras	Thymus serpyllum
Schafschwingel	Festuca ovina
Blauschwingel	Festuca glauca
Kugelschneise	Jovibarba scaberrima

## 3. Bauordnerische Festsetzungen

1. **Dachformendachneigungen** (§9 (1) BbgBO)  
Im Geltungsbereich sind nur Dächer mit einer Dachneigung von 25-50° zulässig. Nebenanlagen, untergeordnete Bauteile, wie Eingangsüberdachungen etc., und Carportüberdachungen können eine geringere Dachneigung aufweisen bzw. als Flachdach ausgeführt werden.
2. **Oberflächen der baulichen Anlagen** (§9 (1) BbgBO)  
Die äußeren Oberflächen der Gebäude sind als Putzflächen in weißer bzw. heller Färbung bzw. in Sichtmauerwerk (Klinker-Verblendungen) zulässig. Doppelhäuser müssen eine einheitliche Oberflächengestaltung aufweisen. Untergeordnete Teile der Fassaden dürfen mit anderen Materialien (z.B. Holzverschalungen) bekleidet werden.
3. **Zäune und Einfriedungen** (§9 (1) BbgBO)  
Im Bereich für Einzel- und Doppelhausbebauungen sind nur Zäune und Einfriedungen bis zu einer Höhe von max. 1,20 Meter zulässig. Vollständig geschlossene Mauer und Einfriedungen sind unzulässig.

## Erklärung der verwendeten Planzeichen nach PlanzV 90

Art der baulichen Nutzung	WA	1.1.3.	Allgemeines Wohngebiet
Maß der baulichen Nutzung	0,3	2.1	Geschloßflächenzahl, Dezimalzahl im Kreis als Höchstmaß
	0,2	2.5	Grundflächenzahl, Dezimalzahl
	II	2.7	Zahl der Vollgeschosse als Höchstmaß als römische Ziffer
Bauweise, Baulinie, Baugrenze	E	3.1.1	nur Einzelhäuser zulässig
	ED	3.1.4	Einzel- und Doppelhäuser zulässig
		3.5	Baugrenze
Einrichtungen und Anlagen zur Versorgung mit Gütern und Dienstleistungen des öffentlichen und Privaten Bereichs, Flächen für den Gemeinbedarf, Flächen für Sport- und Spielanlagen		4.2	Flächen für Sport- und Spielanlagen
		4.2	Spielanlagen
Verkehrsflächen		6.3	Verkehrsflächen besonderer Zweckbestimmung
		6.3	Verkehrsberuhigter Bereich
Grünflächen			Öffentliche Grünflächen
Wasserflächen und Flächen für die Wasserwirtschaft, den Hochwasserschutz und die Regelung des Wasserabflusses		10.1	Wasserflächen
Planungen, Naturschutzregelungen, Maßnahmen und Flächen für Maßnahmen zum Schutz, zur Pflege und zu Entwicklung von Natur und Landschaft		13.1	Umgrenzung von Flächen für Maßnahmen zum Schutz, zur Pflege und zu Entwicklung von Natur und Landschaft
		13.2.1	Anpflanzung von Bäumen
		13.2.2	Erhaltung von Bäumen
Sonstige Planzeichen		15.5	Mit Geh-, Fahr-, und Leitungsrecht zugunsten der Anwohner zu belastende Flächen
			Mit Gehrecht zugunsten der Anwohner zu belastende Flächen
		15.13	Grenzen des Räumlichen Geltungsbereiches
		15.14	Abgrenzung unterschiedlicher Nutzung

Planzeichen ohne Normcharakter	Wahns Best.
	Erhalt bestehender Gebäude
STP	private Stellplätze
CP	Carport
M	Standort Hausmüll
S	Schuppen
FW	Fußweg, Wanderweg
G	öffentliche Flächen
	Hecken
	nach städtebaulichem Vertrag neu zu pflanzende Bäume in nachrichtlicher Übernahme
	nach städtebaulichem Vertrag zu erhaltende Bäume in nachrichtlicher Übernahme
110/2	Flurstücknummer
48	Baumnummern der Doppelhaushälften
VI	Baumnummern der Stadtvillen
	Alte Flurstücksgrenzen
	Zukünftige Parzellengrenzen

## Hinweise

- A Die Versorgung mit Trinkwasser, Gas und Elektroenergie erfolgt über die öffentlichen Netze. Bezüglich der Abwasserentsorgung wird der Anschluss an das zentrale Kanalisationsnetz, bzw. an bereits existierende Teilschnitte dieses Netzes gefordert. Die Anlage von Gruben und anderen Übergangslösungen ist unzulässig.
- B Wenn Funde oder auffällige Bodenverfärbungen entdeckt werden, ist gem. Denkmalschutzgesetz des Landes Brandenburg vom 22.07.1991 (GVBl. 1991 S. 311) die zuständige untere Denkmalschutzbehörde zu benachrichtigen. Fund und Fundstelle sind bis zum Entleeren des Landesamtes für Bodendenkmalpflege unverändert zu erhalten. Verantwortlich sind hierfür der Entdecker, der Leiter der Arbeiten, der Grundeigentümer sowie zutreffende Zeugen, die die Wert des Fundes erkennen. Die Verpflichtung erlischt 5 Werktage nach Zugang der Anzeige. Der Beginn der Erdarbeiten ist der unteren Denkmalschutzbehörde und dem Amt für Bodendenkmalpflege spätestens vier Wochen vorher schriftlich und verbindlich mitzuteilen, um zu gewährleisten, daß evtl. auftretende Funde unverzüglich gezogen und dokumentiert werden können. Dadurch werden Verzögerungen der Baumaßnahmen minimiert.
- C Werden bei Anzeichen für bisher unbekannt Belastungen des Untergrundes, wie abartiger Geruch, anomale Färbung, Austritt von verunreinigten Flüssigkeiten, Ausgasungen, Reste alter Abgrabungen, Hausmüll, gewerbliche Abfälle etc. angetroffen, ist der Grundstückbesitzer zur ordnungsgemäßen Entsorgung nach § 11 Abs. 1 Abfallgesetz vom 27. August 1990 (BGBl. I S. 1410) verpflichtet. Auf die Anzeigepflicht nach § 11 Abs. 1 wird ausdrücklich hingewiesen. Über die Bodenkontaminationen ist die Amt für Umweltschutz, Abw. Bodenschutz, unverzüglich schriftlich zu informieren.
- D Die Bestimmungen der jeweils gültigen Baumschutzverordnungen sind zu berücksichtigen.
- E Sollen bei Tiefbauarbeiten kampfmittelverdächtige Gegenstände oder sonstige im Zusammenhang mit dem Munitionsbegräbnisdienst stehende Unregelmäßigkeiten auftreten, ist aus Sicherheitsgründen die Arbeit an der Fundstelle und der unmittelbaren Umgebung sofort einzustellen und der Munitionsbegräbnisdienst zu benachrichtigen. Notfalls ist die Polizei und ggf. die örtliche Ordnungsbehörde hinzuzuziehen.

## Verfahren

Der Beschluß zur Aufstellung des Bebauungsplanes durch die Gemeindevertretung Zeuthen erfolgte in der Sitzung vom 29.10.1998.  
Zeuthen, den 17.11.1999

Die Bekanntmachung des Aufstellungsbeschlusses erfolgte vom 30.10.10.11.98 und vom 2.11.17.11.98.  
Zeuthen, den 17.11.1999

Die für die Raumordnung und Landesplanung zuständige Behörde ist im Schreiben vom 22.6.98 beauftragt worden.  
Zeuthen, den 17.11.1999

Der Beschluß zur frühzeitigen Beteiligung der Bürger und der Träger Öffentlicher Belange erfolgte durch die Gemeindevertretung Zeuthen in der Sitzung vom 28.10.1998.  
Zeuthen, den 17.11.1999

Die Bekanntmachung der frühzeitigen Beteiligung der Bürger und der Träger Öffentlicher Belange erfolgte vom 30.10.10.11.98 und vom 2.11.17.11.98.  
Zeuthen, den 17.11.1999

Die frühzeitige Beteiligung der Bürger und der Träger Öffentlicher Belange erfolgte im Zeitraum vom 16.11.98-23.12.98.  
Zeuthen, den 17.11.1999

Die Träger Öffentlicher Belange wurden mit Schreiben vom 3.11., 5.11. und 25.11.98 beteiligt und in der Anhörung vom 23.11.98 gehört.  
Zeuthen, den 17.11.1999

Der Beschluß über den Entwurf und die öffentliche Auslegung des Bebauungsplanes durch die Gemeindevertretung Zeuthen erfolgte am 24.9.99.  
Zeuthen, den 17.11.1999

Die öffentliche Auslegung des Entwurfs des Bebauungsplanes, bestehend aus Planzeichnung mit integrierten grünordnerischen Festsetzungen und Textteil sowie Begründung erfolgt in der Zeit vom 12.3.99 bis zum 19.4.99 in der Bauverwaltung des Amtes Zeuthen während der üblichen Dienststunden. Die öffentliche Auslegung ist mit dem Hinweis, daß Bedenken und Anregungen während der Auslegungsfahrt von jedem schriftlich eingereicht werden können, ersichtlich durch öffentlichen Aushang vom 13.3.99 bekannt gemacht worden.  
Zeuthen, den 17.11.1999

Die Träger öffentlicher Belange und Nachbargemeinden sind mit Schreiben vom 4.5.99 zur Abgabe einer Stellungnahme aufgefordert worden.  
Zeuthen, den 17.11.1999

Die Abwägung der vorgebrachten Anregungen und Bedenken der Träger öffentlicher Belange, Nachbargemeinden und Bürger erfolgte in der Sitzung der Gemeindevertretung Zeuthen vom 21.7.99. Das Ergebnis wird mitgeteilt.  
Zeuthen, den 17.11.1999

Die verwendeten Planunterlagen enthält den Inhalt des Liegenschaftskatasters und weist die planungsrelevanten baulichen Anlagen sowie Straßen, Wege und Plätze vollständig nach. Sie ist hinsichtlich der planungsrelevanten Besonderheiten geometrisch einwandfrei. Die Übertragung der neuzeitlichen Grenzen in die Ortskarte ist einwandfrei möglich.  
Zeuthen, den 17.11.1999

Die Gemeindevertretung Zeuthen hat den Bebauungsplan, bestehend aus Planzeichnung mit integrierten grünordnerischen Festsetzungen und Textteil, in ihrer Sitzung vom 21.7.99 als Satzung beschlossen. Die Begründung zum Bebauungsplan wurde mit gleichem Beschluß geteilt.  
Zeuthen, den 17.11.1999

Die höhere Verwaltungsbehörde hat den Bebauungsplan mit Zustimmung des Amtes Zeuthen, den 20.08.1999, genehmigt.  
Zeuthen, den 17.11.1999

Der Bebauungsplan als Satzung, bestehend aus Planzeichnung mit integrierten grünordnerischen Festsetzungen und Textteil wird hiernächst aufgestellt.  
Zeuthen, den 17.11.1999

Die Genehmigung des Bebauungsplanes sowie Ort und Zeit der Einsichtnahme sind am 22.08.1999, 23.08.1999, 24.08.1999, 25.08.1999, 26.08.1999, 27.08.1999, 28.08.1999, 29.08.1999, 30.08.1999, 31.08.1999, 01.09.1999, 02.09.1999, 03.09.1999, 04.09.1999, 05.09.1999, 06.09.1999, 07.09.1999, 08.09.1999, 09.09.1999, 10.09.1999, 11.09.1999, 12.09.1999, 13.09.1999, 14.09.1999, 15.09.1999, 16.09.1999, 17.09.1999, 18.09.1999, 19.09.1999, 20.09.1999, 21.09.1999, 22.09.1999, 23.09.1999, 24.09.1999, 25.09.1999, 26.09.1999, 27.09.1999, 28.09.1999, 29.09.1999, 30.09.1999, 01.10.1999, 02.10.1999, 03.10.1999,31.10.1999, 01.11.1999, 02.11.1999, 03.11.1999, 04.11.1999, 05.11.1999, 06.11.1999, 07.11.1999, 08.11.1999, 09.11.1999, 10.11.1999, 11.11.1999, 12.11.1999, 13.11.1999, 14.11.1999, 15.11.1999, 16.11.1999, 17.11.1999, 18.11.1999, 19.11.1999, 20.11.1999, 21.11.1999, 22.11.1999, 23.11.1999, 24.11.1999, 25.11.1999, 26.11.1999, 27.11.1999, 28.11.1999, 29.11.1999, 30.11.1999, 01.12.1999, 02.12.1999, 03.12.1999,