


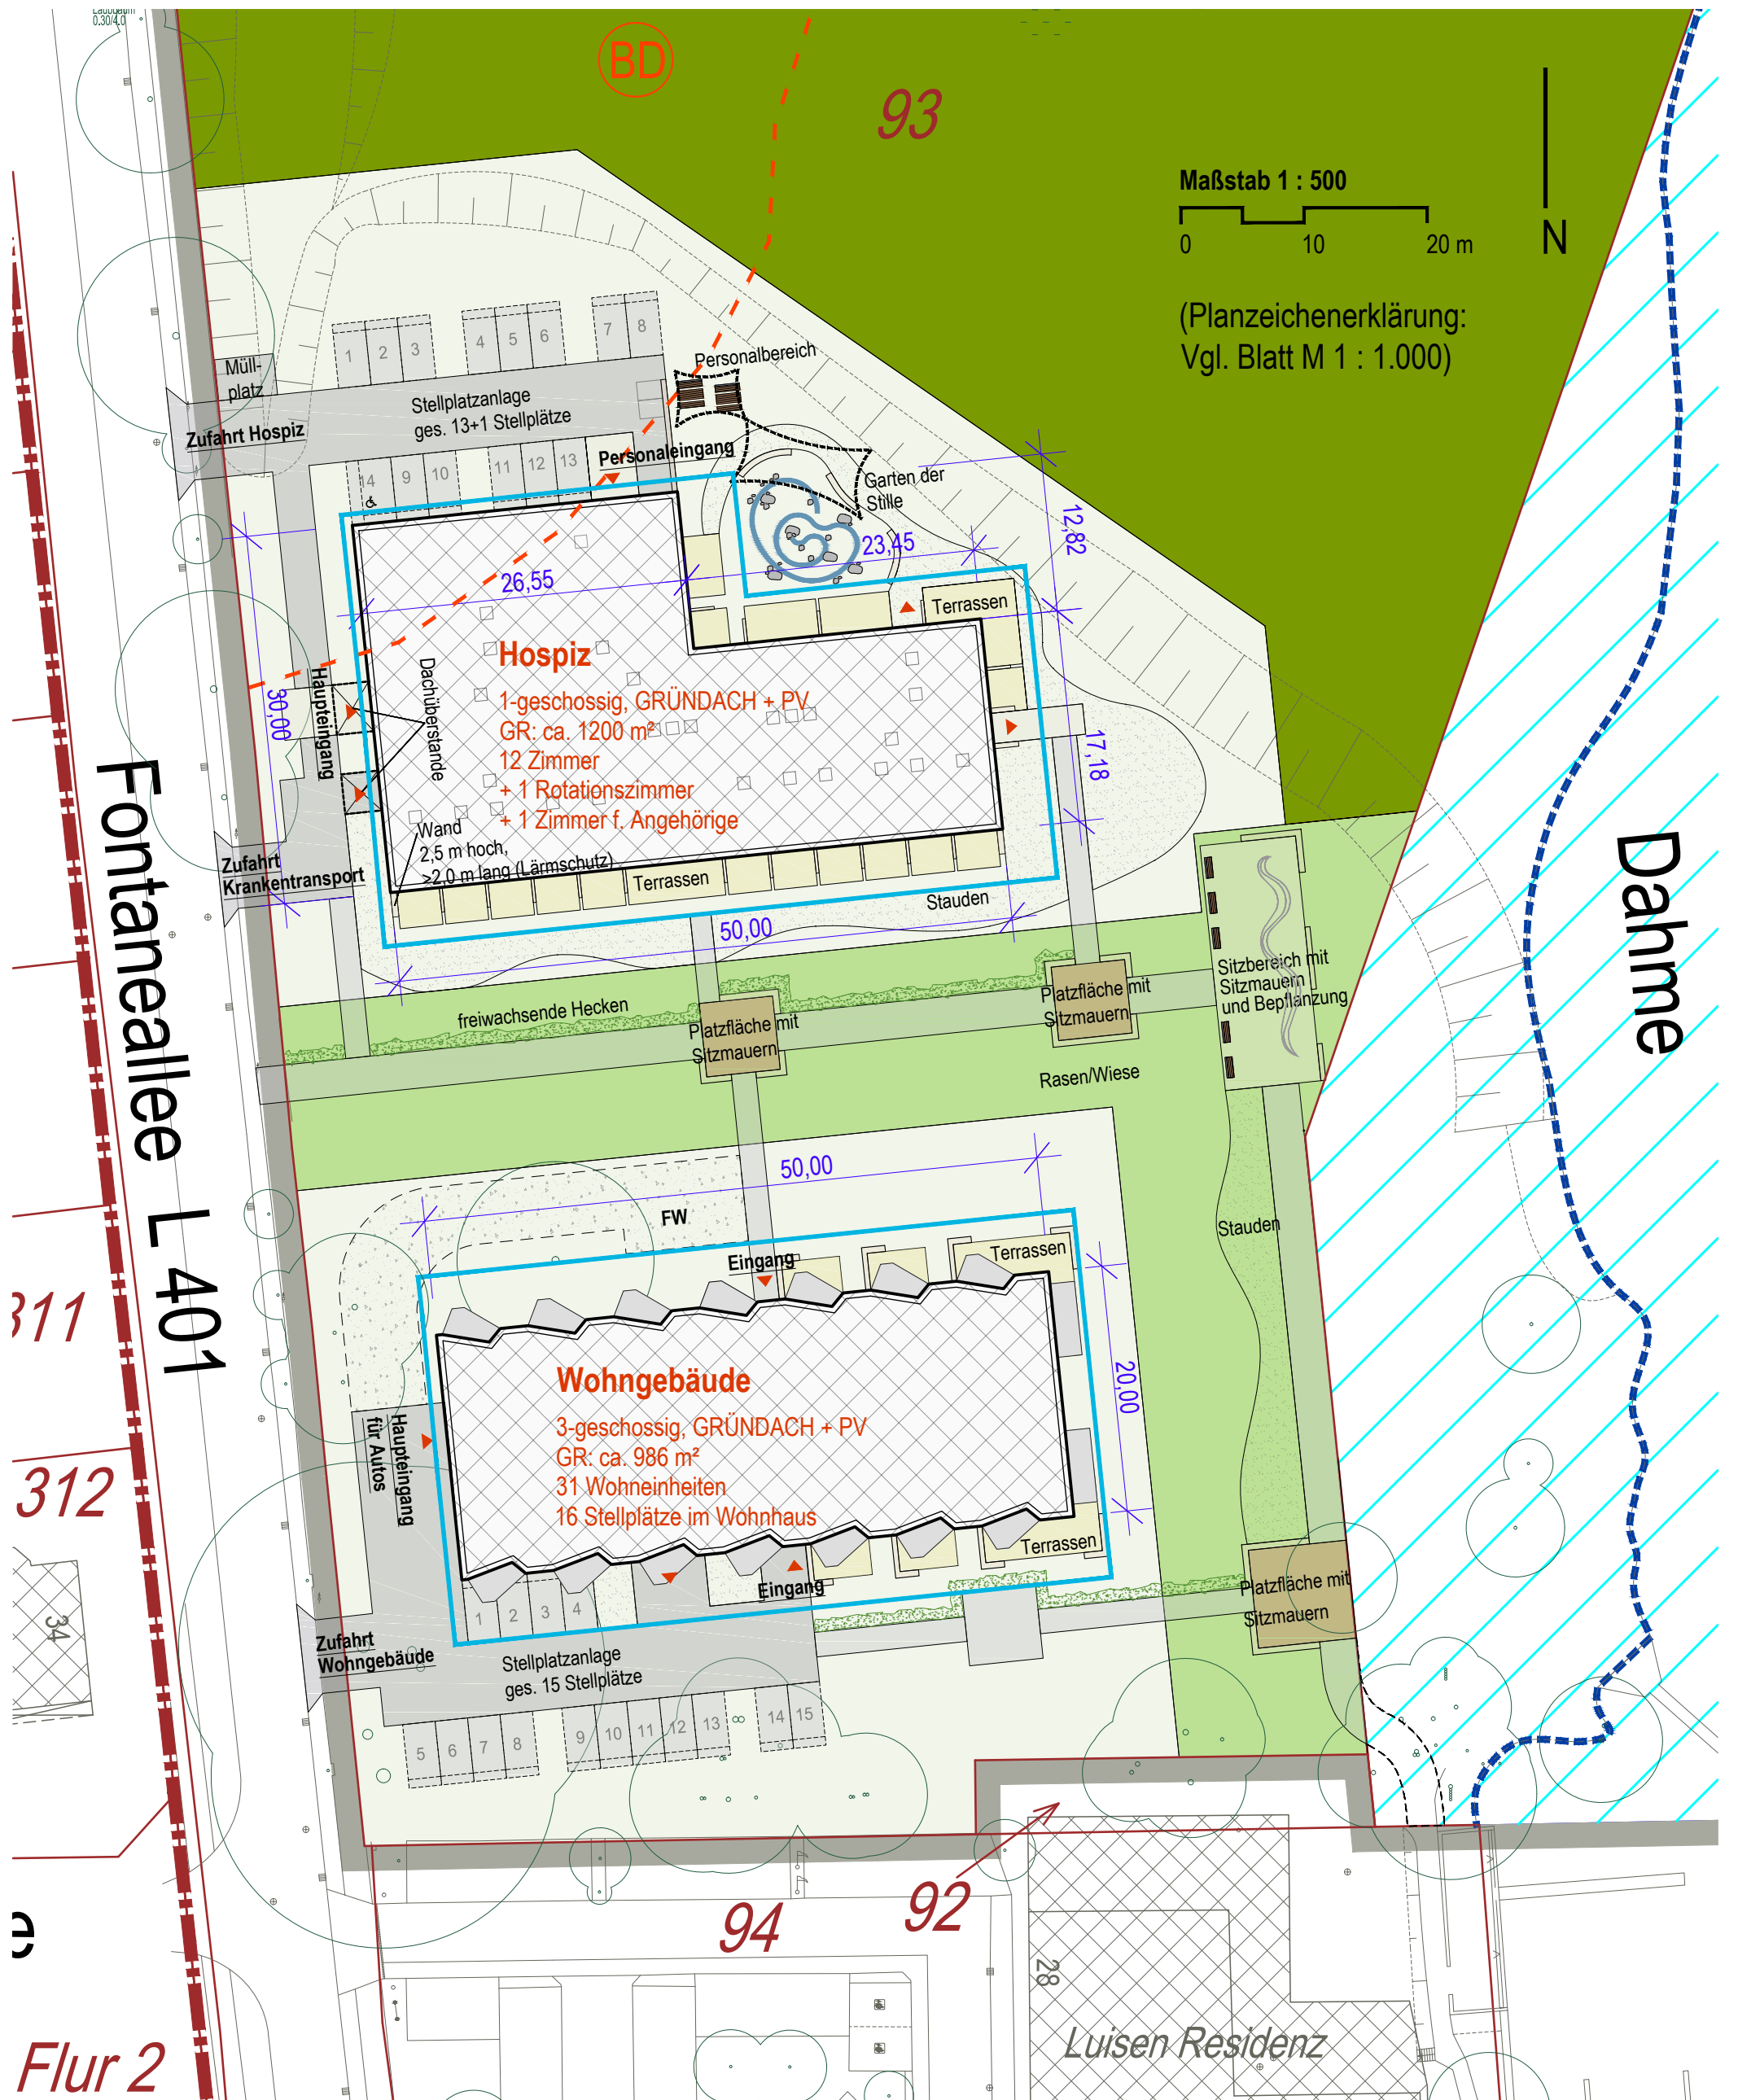

Gemeinde Zeuthen
 Vorhaben- und Erschließungsplan zum vorhabenbezogenen
 Bebauungsplan Nr. 141 "Fontaneallee 27"

- Ausschnitt M 1 : 500 -

Entwurf 05/2025

Gemeinde Zeuthen
 Schillerstr. 1, 15738 Zeuthen, Tel. 033762 753-0
 Bearbeitung: **eWS** Stadtanierungsgesellschaft mbH
 Grünberger Str. 26, 10245 Berlin, Tel. 030 293811-0