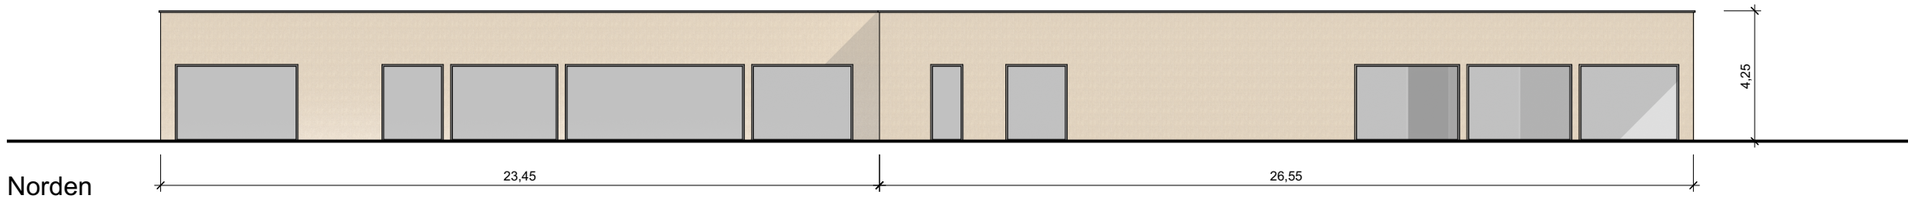

Norden

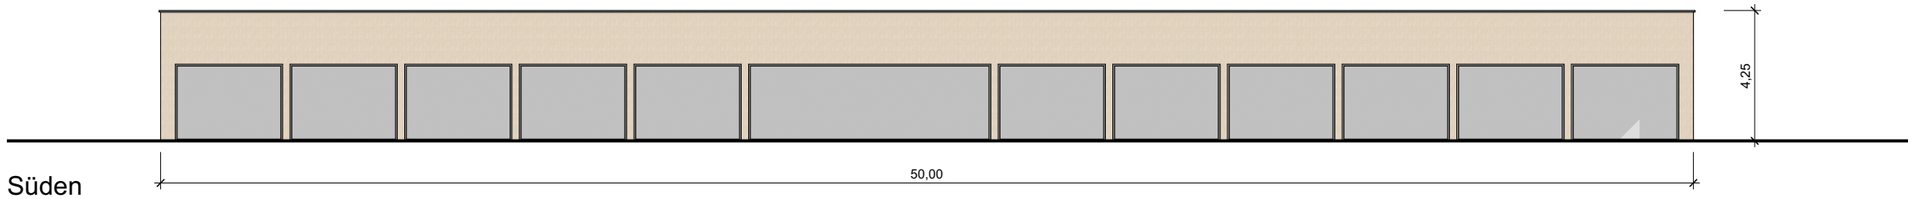

Süden

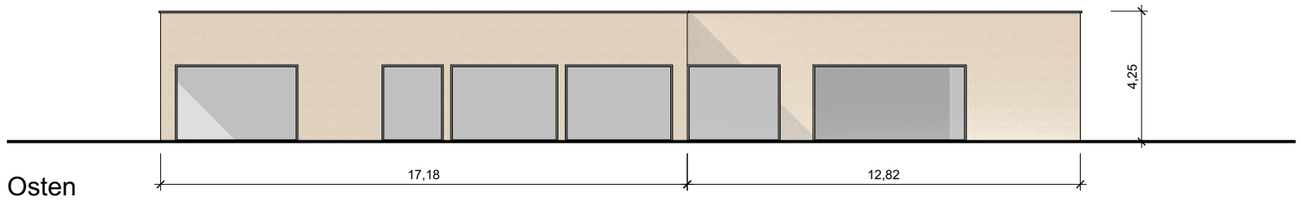

Osten

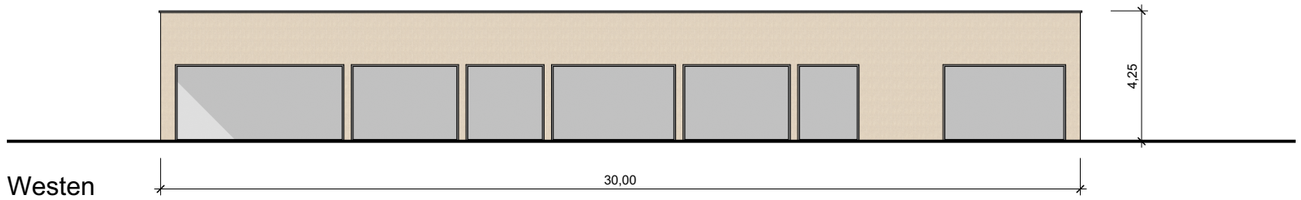

Westen

LEGENDE

Stahl-Beton		Verblendmauerwerk	
Mauerwerk KS		Erdreich	
Betonfertigteil		Kies	
Dämmung, weich		Konstruktionsholz	
Dämmung, hart		Estrich	
Stahl-Beton		Verblendmauerwerk	
Abwasserleitung		Deckeneinbaustrahler	
Statisch relevant		Deckenaufbaustrahler	

PLANMASSE / MASSLEGENDE ERLÄUTERUNG

OK FB	OBERKANTE FERTIGBODEN
OK RB	OBERKANTE ROHBODEN
UK RD	UNTERKANTE ROHDECKE
BRH	BRÜSTUNGSHÖHE OK FB BIS OK FERTIG FENSTERBANK
BRH	BRÜSTUNGSHÖHE OK RB BIS OK FERTIG FENSTERBANK
	WD/Wanddurchbruch
	DD/Deckendurchbruch - abwärts
	DD/Deckendurchbruch - aufwärts

ALLE MASSE SIND AM BAU ZU KONTROLLIEREN, ALLFÄLLIGE UNSTIMMIGKEITEN SIND DER BAULEITUNG SOFORT MITZUTEILEN

PROJEKT

Entwurf Fontanallee - Entwicklung eines Hospitz und Wohngebäude mit Boardingsuiten

PLANINHALT

HOSPIZ-Ansichten

Werkplanung

Index: A

Massstab: 1:200

Architekt

UNION STUDIOS GmbH
Kirchenweg 15
25980 Sylt

INDEX

Index	Kommentar	Datum	
A	Umzeichnung auf DIN A3.	14.04.2025	SA

Bauherrenschaft

AVI Grundstücks GmbH & Co Zeuthen KG
Neue Promenade 7
10178 Berlin

Projektnummer	FA
Plannummer	**H-02**
Gezeichnet	14.04.2025 / sa/kh
Format	DIN A3