





Norden




Süden

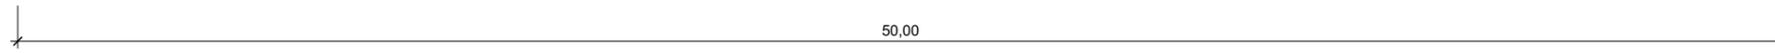

10,00

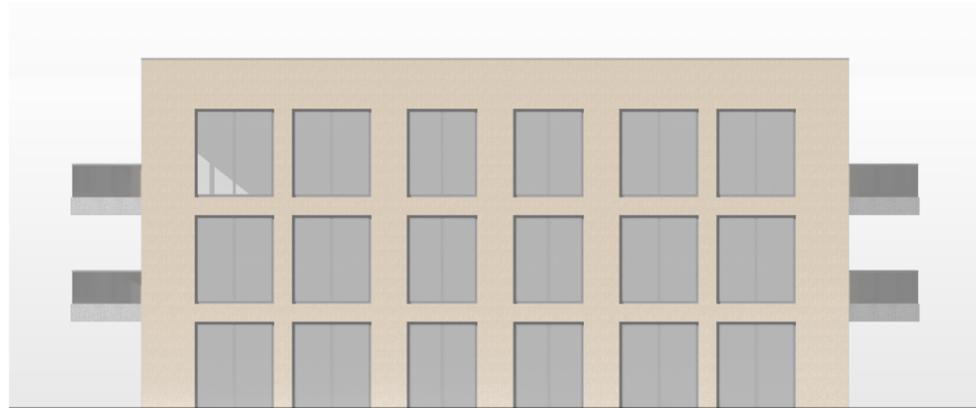

Osten

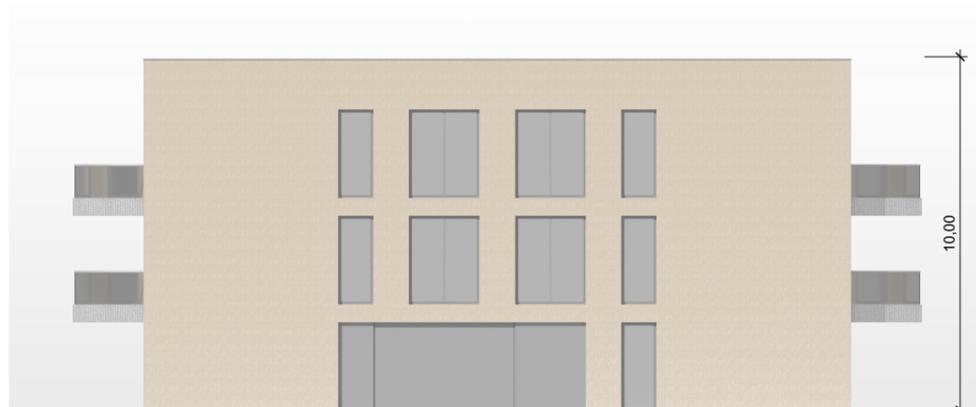

Westen



LEGENDE		PLANMASSE / MASSLEGENDE ERLÄUTERUNG							
	Stahl-Beton		Verblendmauerwerk						
	Mauerwerk KS		Erdschicht						
	Betonfertigteil		Kies						
	Dämmung, weich		Konstruktionsholz						
	Dämmung, hart		Estrich						
	Stahl-Beton		Verblendmauerwerk						
	Abwasserleitung		Deckeneinbaustrahler						
	Statisch relevant		Deckenaufbaustrahler						
			OK FB						
			OK RB						
			OK RD						
			BRH						
			OK FERTIG FENSTERBANK						
			BRÜTLINGSBANK OK FB BS						
			OK FERTIG FENSTERBANK						
			OK FERTIG FENSTERBANK						
			WD Wanddurchbruch						
			DD Deckendurchbruch - abwärts						
			DD Deckendurchbruch - aufwärts						
<p>ALLE MASSE SIND AM BAU ZU KONTROLLIEREN, ALLFÄLLIGE UNSTIMMIGKEITEN SIND DER BAULEITUNG SOFORT MITZUTEILEN</p>									
<p>PROJEKT Entwurf Fontanallee - Entwicklung eines Hospiz und Wohngebäude mit Boardingsuiten</p>									
<p>PLANNHALT HOSPIZ-Ansichten Werkplanung</p>			<p>Index A</p> <p>Massstab 1:200</p>						
<p>Architekt UNION STUDIOS GmbH Kirchenweg 15 25980 Sylt</p>		<p>INDEX</p> <table border="1"> <tr> <th>Index</th> <th>Kommentar</th> <th>Datum</th> </tr> <tr> <td>A</td> <td>Umzeichnung auf DIN A3</td> <td>14.04.2025 SA</td> </tr> </table>		Index	Kommentar	Datum	A	Umzeichnung auf DIN A3	14.04.2025 SA
Index	Kommentar	Datum							
A	Umzeichnung auf DIN A3	14.04.2025 SA							
<p>Bauherrenschaft AVI Grundstücks GmbH & Co Zeuthen KG Neue Promenade 7 10178 Berlin</p>		<p>Projektnummer FA</p> <p>Planummer W-02</p> <p>Geschieht 14.04.2025 / sa/kh</p> <p>Format DIN A3</p>							