


## Regelquerschnitt - A

bei Station 0+101,00  
gemäß RStO 12 - Tafel 6, Zeile 1, Asphalt

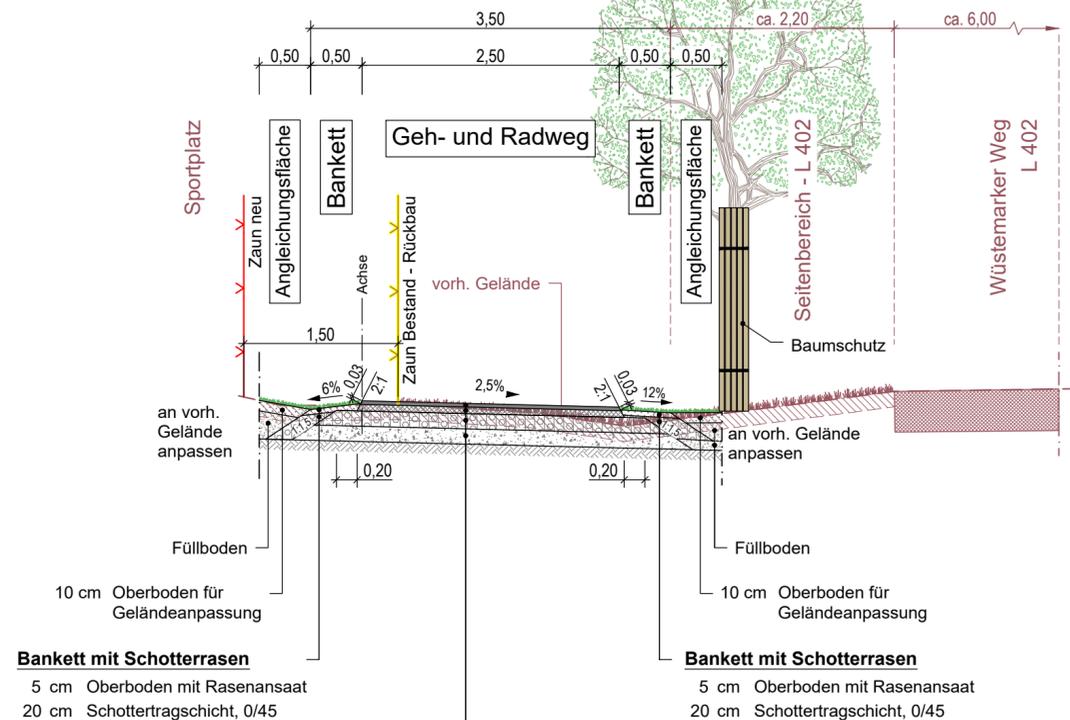

**Bankett mit Schotterrasen**  
5 cm Oberboden mit Rasenansaat  
20 cm Schottertragschicht, 0/45

**Bankett mit Schotterrasen**  
5 cm Oberboden mit Rasenansaat  
20 cm Schottertragschicht, 0/45


**Aufbau Geh- und Radweg**  
3,5 cm Asphaltdeckschicht  
6,5 cm Asphalttragschicht  
15 cm Schottertragschicht, 0/45 ( $E_{V2} \geq 100$  MPa)  
15 cm Frostschuttschicht, 0/45 ( $E_{V2} \geq 80$  MPa)  
40 cm geplanter Gesamtaufbau  
Planum  $E_{V2} \geq 45$  MPa

Bei Grundstückszufahrten / Zuwegungen erfolgt ein um 10 cm verstärkter Aufbau der Schottertragschicht.

**Wurzelschutzfolie\***  
- Geotextil aus Polypropylen - Schicht;  
- maschinelle Verlegung in Frässhilz,  
-  $T \geq 65$  cm  
- 2 cm oberhalb Oberbodenandeckung

## Regelquerschnitt - B

bei Station 0+380,000  
gemäß RStO 12 - Tafel 6, Zeile 1, Asphalt

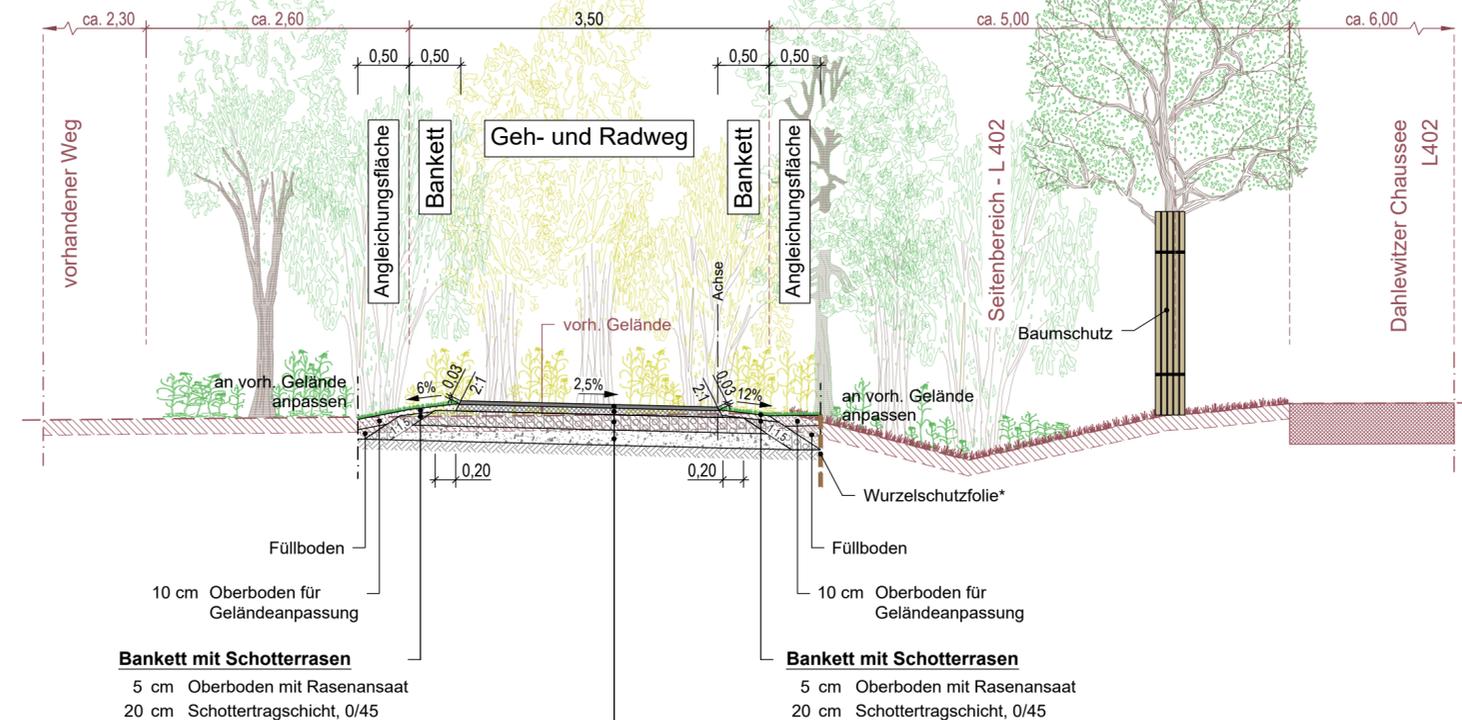


**Bankett mit Schotterrasen**  
5 cm Oberboden mit Rasenansaat  
20 cm Schottertragschicht, 0/45

**Bankett mit Schotterrasen**  
5 cm Oberboden mit Rasenansaat  
20 cm Schottertragschicht, 0/45

**Aufbau Geh- und Radweg**  
3,5 cm Asphaltdeckschicht  
6,5 cm Asphalttragschicht  
15 cm Schottertragschicht, 0/45 ( $E_{V2} \geq 100$  MPa)  
15 cm Frostschuttschicht, 0/45 ( $E_{V2} \geq 80$  MPa)  
40 cm geplanter Gesamtaufbau  
Planum  $E_{V2} \geq 45$  MPa

Bei Grundstückszufahrten / Zuwegungen erfolgt ein um 10 cm verstärkter Aufbau der Schottertragschicht.

### Hinweis:

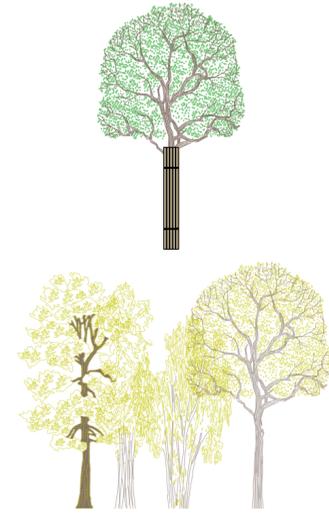

vorhandene Bäume während der Bauzeit mit Baumschutz versehen

Bäume und Sträucher, die sich im Baubereich befinden werden gefällt

Lagebezug: ETRS89

Höhenbezug: DHHN 16 (m. ü. NHN)

Index	Datum	Name	Änderung

Plangrundlage: Vermessungsbüro: WGI-Service - Gewerbestraße 34 - 15745 Wildau, Tel. 03375 / 521990 - Fax 03375 / 521991 Cornelia.Stendke@WGI-Service.de - Rainer.Pietrzak@WGI-Service.de

Bauherr:  
**Gemeinde Zeuthen**  
Schillerstraße 1  
15738 Zeuthen  
Tel.: 033762/753-0  
Fax.: 033762/753-573



Planverfasser:  
**VOIGT INGENIEURE**  
VOIGT INGENIEURE GmbH Luckau  
Am Damm 8  
15926 Luckau  
Tel. 03544 / 50 23 0  
Fax. 03544 / 50 23 90  
Luckau, den 15.03.2023

Projekt:  
**Gemeinde Zeuthen**  
Radweg an der L402, vom Kreisverkehr (Knoten L400 / L402) bis zum Sportplatz (Ende südl. Gehweg)

Phase:	Entwurfsplanung		
Planart:	Bearbeitet	Böhme	Maßstab: 1 : 50
	Gezeichnet	Hapke	
Gewerk:	Geprüft	Stephan	Zeichnung Nr.: 14.1
	Datum	15.03.2023	
Projektnummer:	208-2550		