


Regelquerschnitt - C

bei Station 1+390,000
gemäß RStO 12 - Tafel 6, Zeile 1, Asphalt

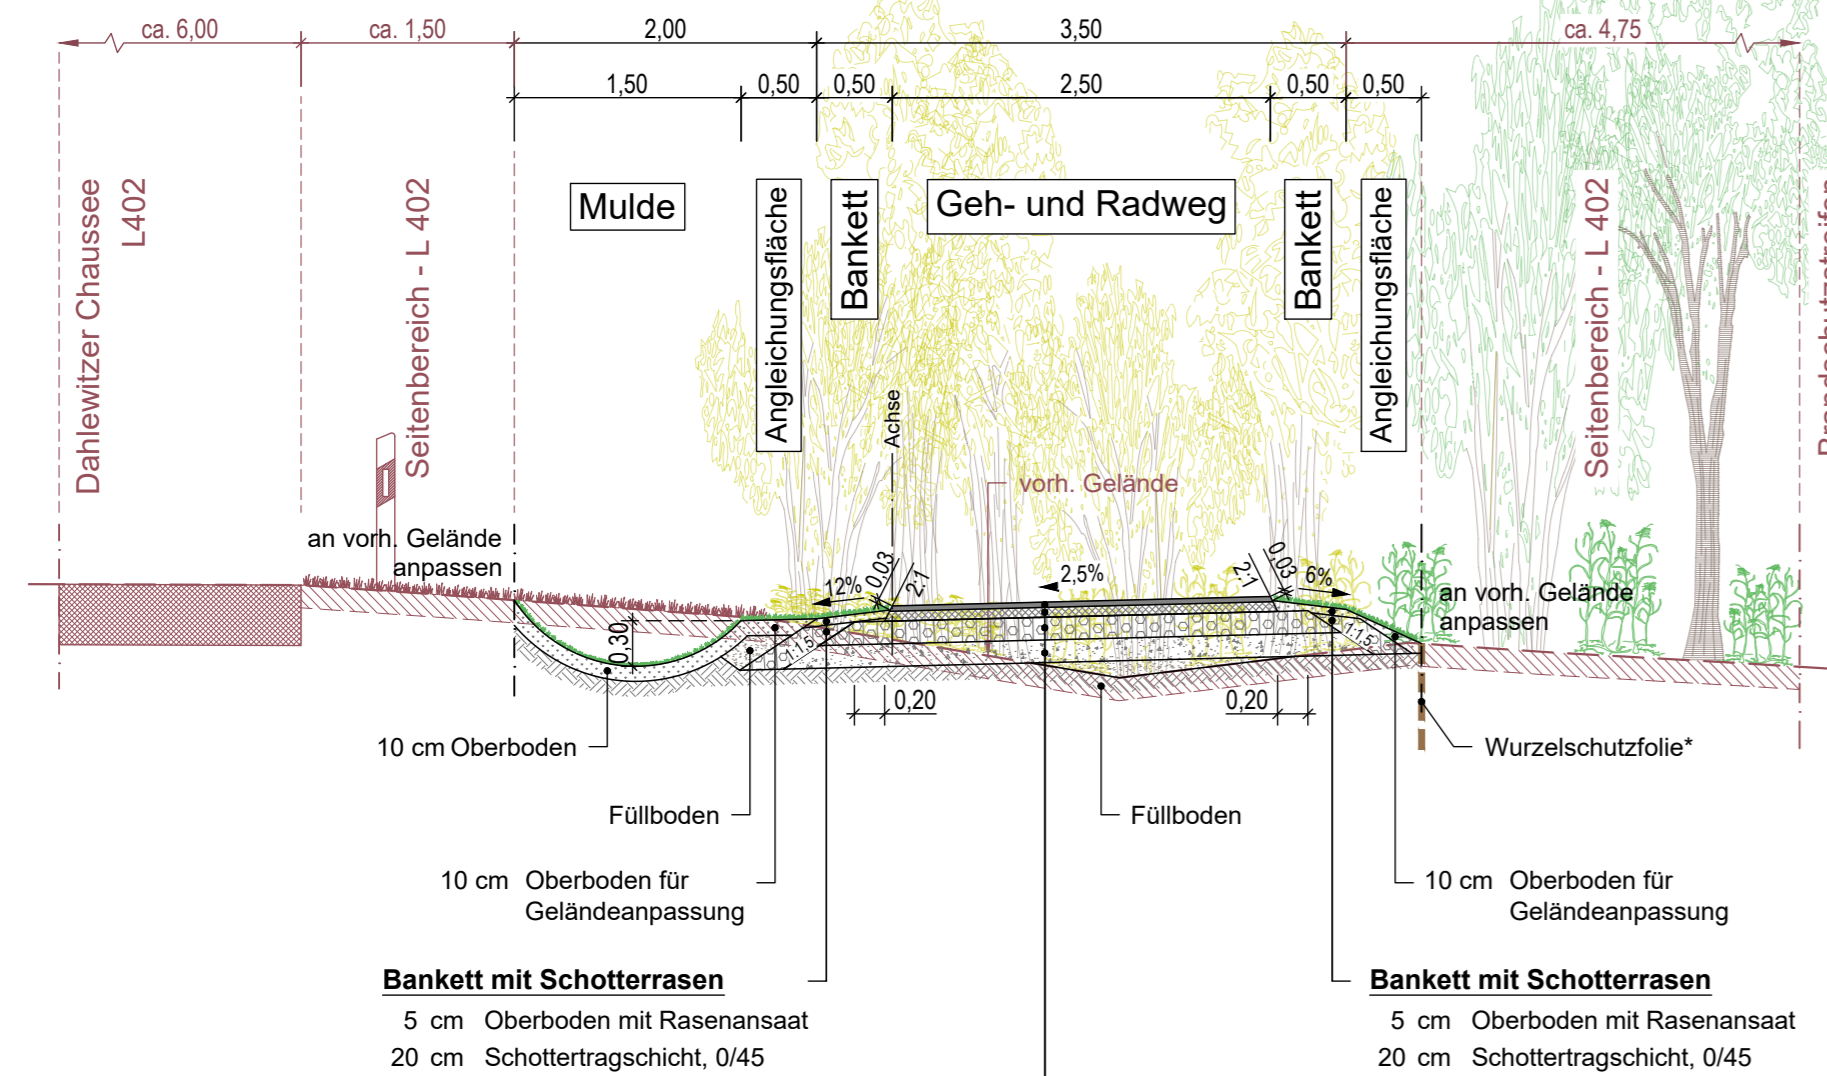

Bankett mit Schotterrassen
5 cm Oberboden mit Rasenansaat
20 cm Schottertragschicht, 0/45


Bankett mit Schotterrassen
5 cm Oberboden mit Rasenansaat
20 cm Schottertragschicht, 0/45

Aufbau Geh- und Radweg
3,5 cm Asphaltdeckschicht
6,5 cm Asphalttragschicht
15 cm Schottertragschicht, 0/45 ($E_{v2} \geq 100$ MPa)
15 cm Frostschuttschicht, 0/45 ($E_{v2} \geq 80$ MPa)
40 cm geplanter Gesamtaufbau
Planum $E_{v2} \geq 45$ MPa

Bei Grundstückszufahrten / Zuwegungen erfolgt ein um 10 cm verstärkter Aufbau der Schottertragschicht.

Regelquerschnitt - D


bei Station 1+750,000
gemäß RStO 12 - Tafel 6, Zeile 1, Asphalt

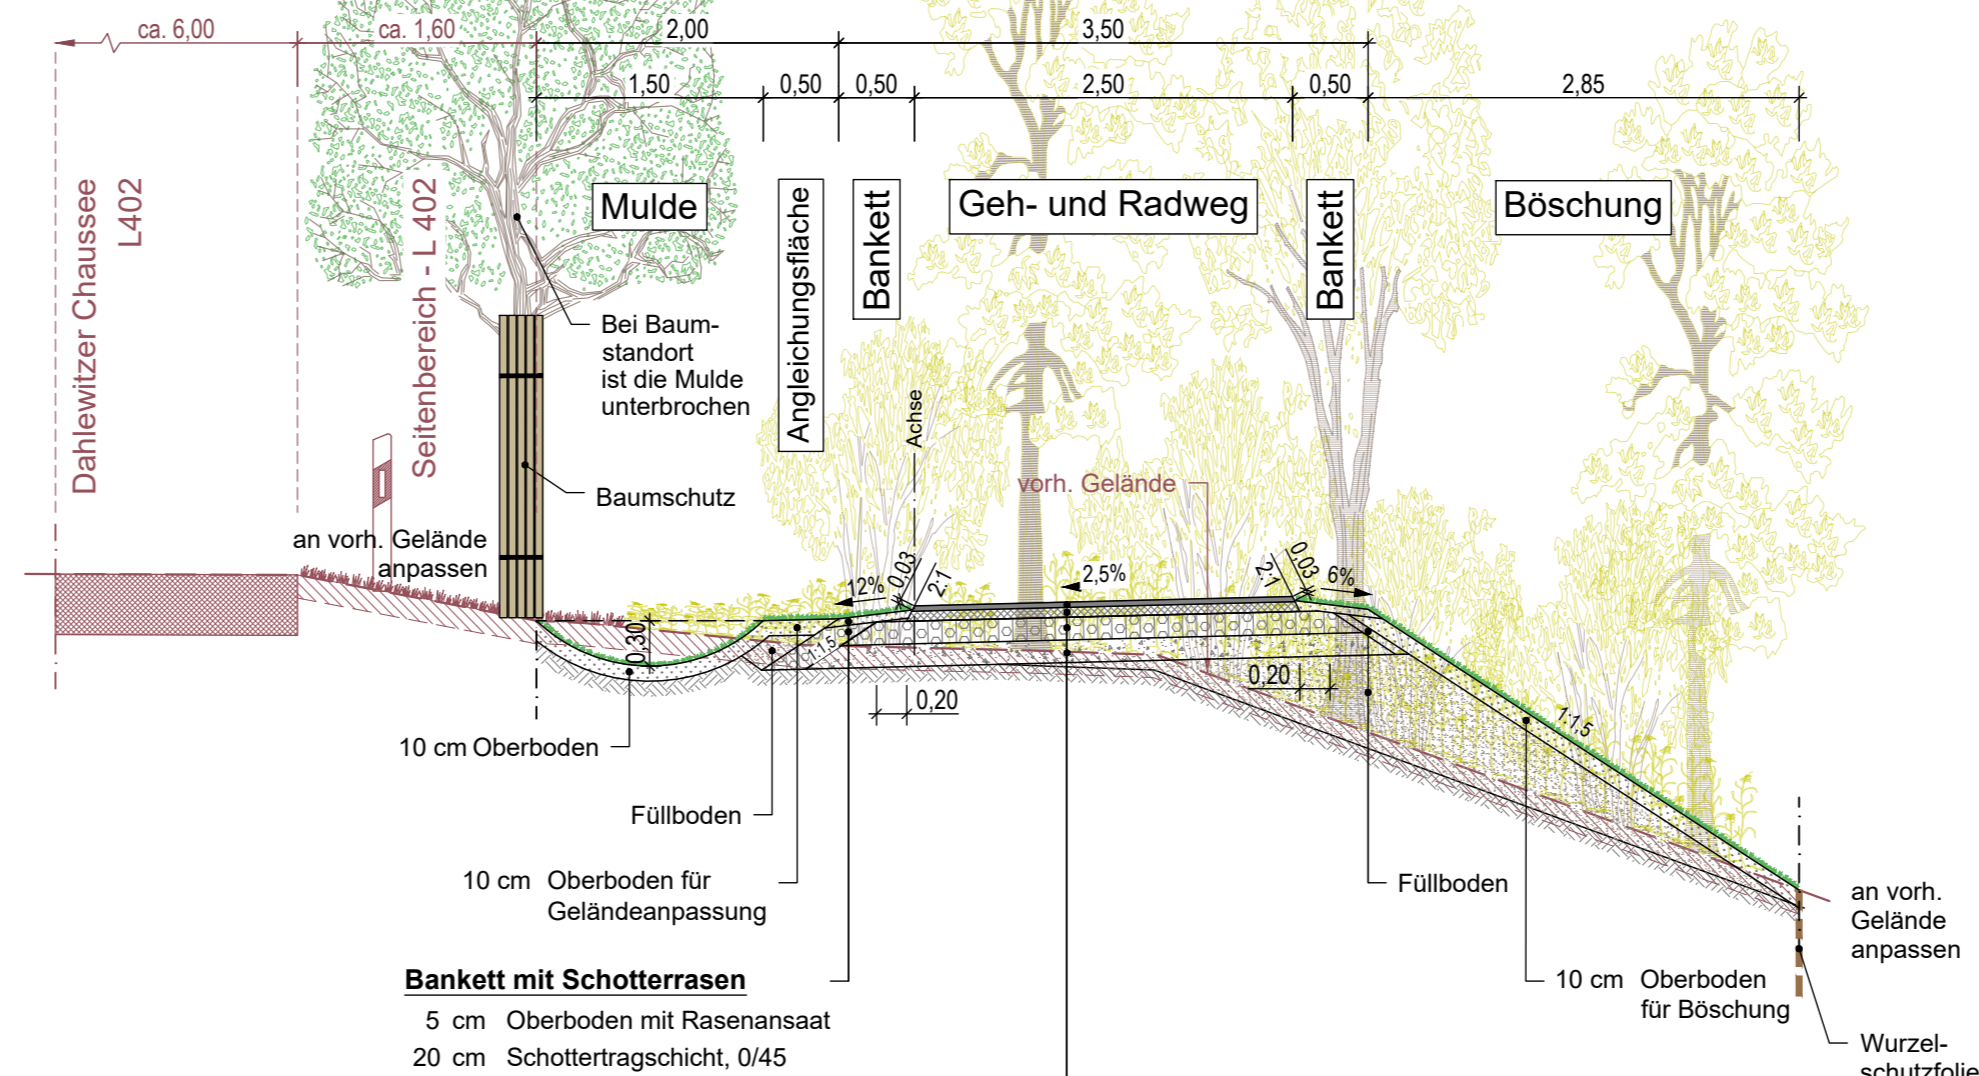

Bankett mit Schotterrassen
5 cm Oberboden mit Rasenansaat
20 cm Schottertragschicht, 0/45

Aufbau Geh- und Radweg
3,5 cm Asphaltdeckschicht
6,5 cm Asphalttragschicht
15 cm Schottertragschicht, 0/45 ($E_{v2} \geq 100$ MPa)
15 cm Frostschuttschicht, 0/45 ($E_{v2} \geq 80$ MPa)
40 cm geplanter Gesamtaufbau
Planum $E_{v2} \geq 45$ MPa

Bei Grundstückszufahrten / Zuwegungen erfolgt ein um 10 cm verstärkter Aufbau der Schottertragschicht.

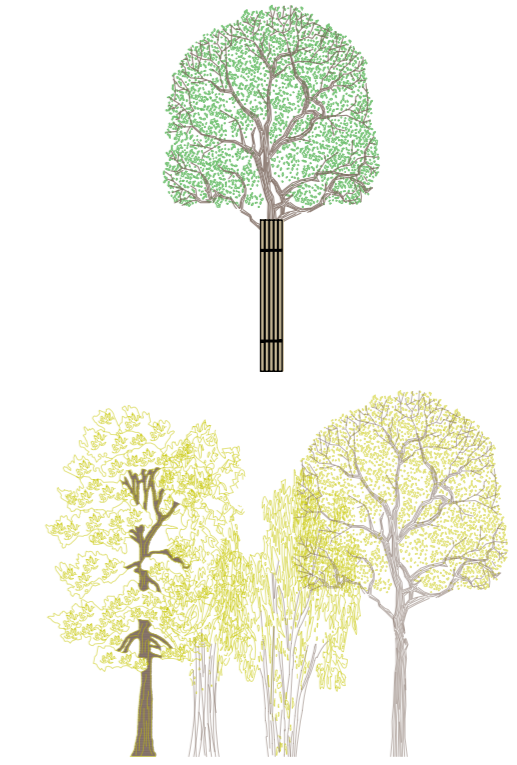

Hinweis:

vorhandene Bäume während der Bauzeit mit Baumschutz versehen

Bäume und Sträucher, die sich im Baubereich befinden werden gefällt

Lagebezug: ETRS89

Höhenbezug: DHHN 16 (m. ü. NHN)

Index	Datum	Name	Änderung

Plangrundlage: Vermessungsbüro: WGI-Service - Gewerbestraße 34 - 15745 Wildau, Tel. 03375 / 521990 - Fax 03375 / 521991 Cornelia.Stendtko@WGI-Service.de - Rainer.Pietrzak@WGI-Service.de

Bauherr:
Gemeinde Zeuthen
Schillerstraße 1
15738 Zeuthen
Tel.: 033762/753-0
Fax.: 033762/753-573



Planverfasser:
VOIGT INGENIEURE
VOIGT INGENIEURE GmbH Luckau
Am Damm 8
15926 Luckau
Tel. 03544 / 50 23 0
Fax. 03544 / 50 23 90
Luckau, den 15.03.2023

Projekt: **Gemeinde Zeuthen
Radweg an der L402, vom Kreisverkehr (Knoten L400 / L402) bis zum Sportplatz (Ende südl. Gehweg)**

Phase:	Entwurfsplanung		
Planart:	Bearbeitet	Böhme	Maßstab: 1 : 50
	Gezeichnet	Hapke	
Gewerk:	Geprüft	Stephan	Zeichnung Nr.: 14.2
	Datum	15.03.2023	
Projektnummer:	208-2550		