Am Tonberg

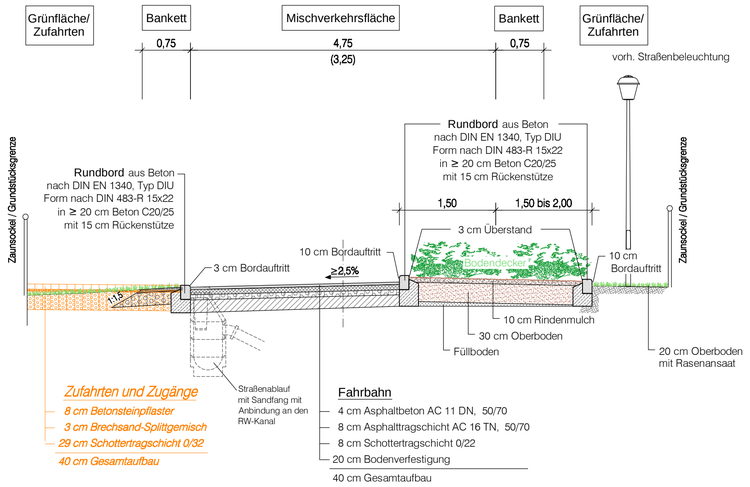

Gesamtbreite ca. 32 m

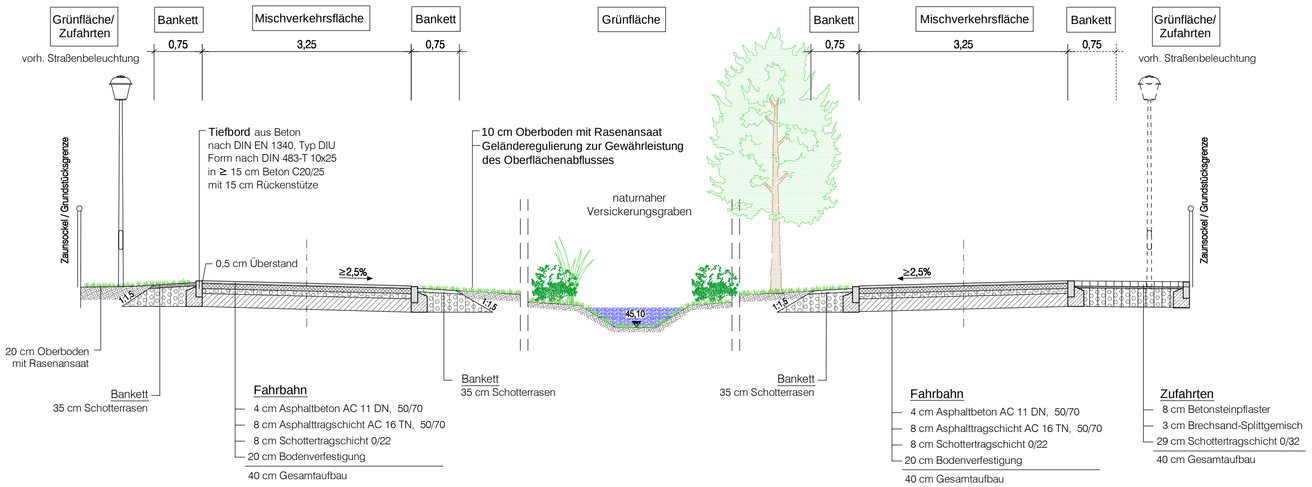

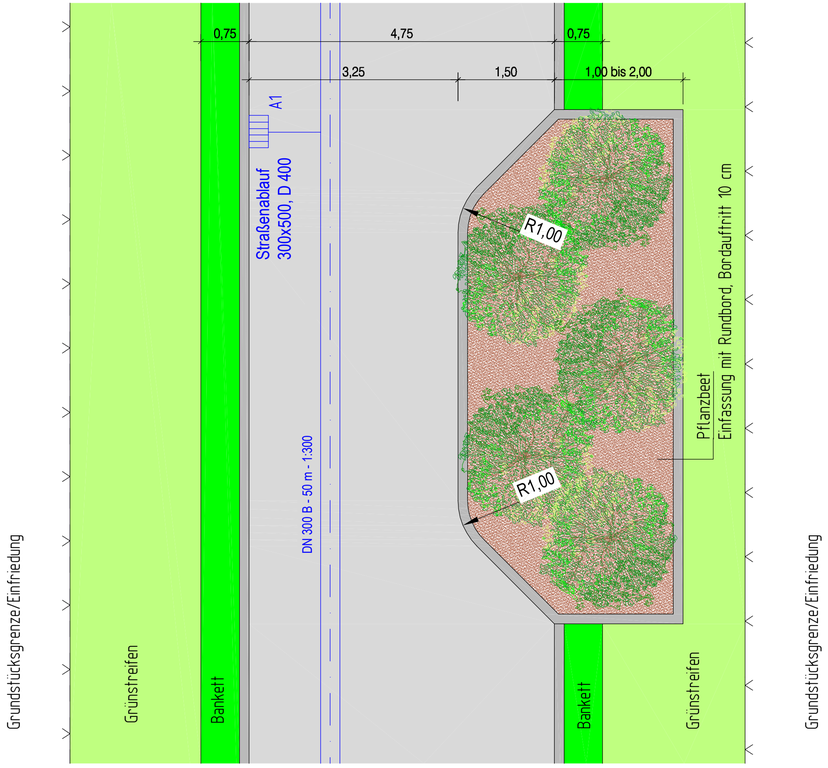

Regelquerschnitt Breite 4,75 m

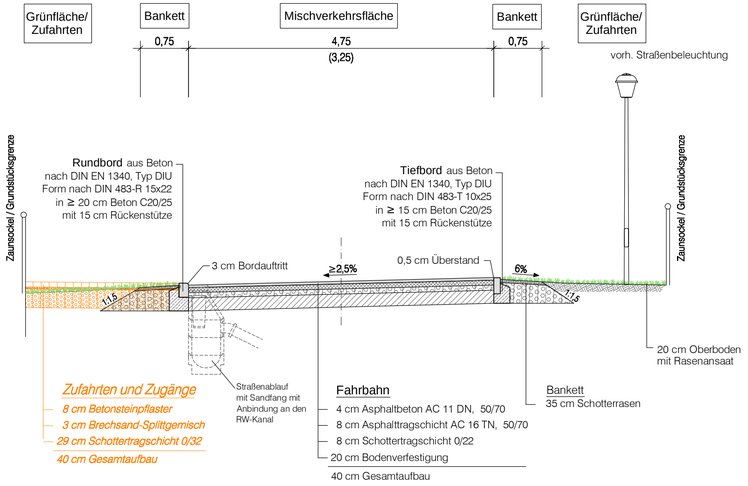

Index	Datum	Name	Änderung

Plangrundlage: Ingenieurgesellschaft P.A.T.H. mbH, Schmöckwitzer Straße 76, 15732 Eichwalde, Tel.: 030/62640300, Fax:030/62640300

Bauherr:

Gemeinde Zeuthen
Schillerstraße 1
15738 Zeuthen
Tel.: 033762/753-0
Fax.: 033762/753-573

Planverfasser:

Hyder Consulting GmbH Deutschland
Am Damm 8
15926 Luckau
Telefon: +49 (0)3544 5023-0
Telefax: +49 (0)3544 5023-90
luckau@hyderconsulting.com
www.hyderconsulting.de

Luckau, den 29.05.2013

Projekt:

Gemeinde Zeuthen
Ausbau der Straßen "Am Falkenhorst", 2. BA

Phase: Ausführungsplanung

Planart: Regelquerschnitt

Gewerk: Straßenplanung

Weitergabe sowie Vervielfältigung dieser Unterlage, Verwertung und Mitteilung ihres Inhaltes nicht gestattet, soweit nicht schriftlich zugestanden.

Bearbeitet	Kittel	Maßstab: 1:50
Gezeichnet	Meyer	
Geprüft	Szimmat	Zeichnung Nr.: 6
Datum	28.05.2013	
Projektnummer:	208-2186	