Regelquerschnitt C - C

Rosengang, Narzissenallee, Jasminweg, Am Fliederbusch

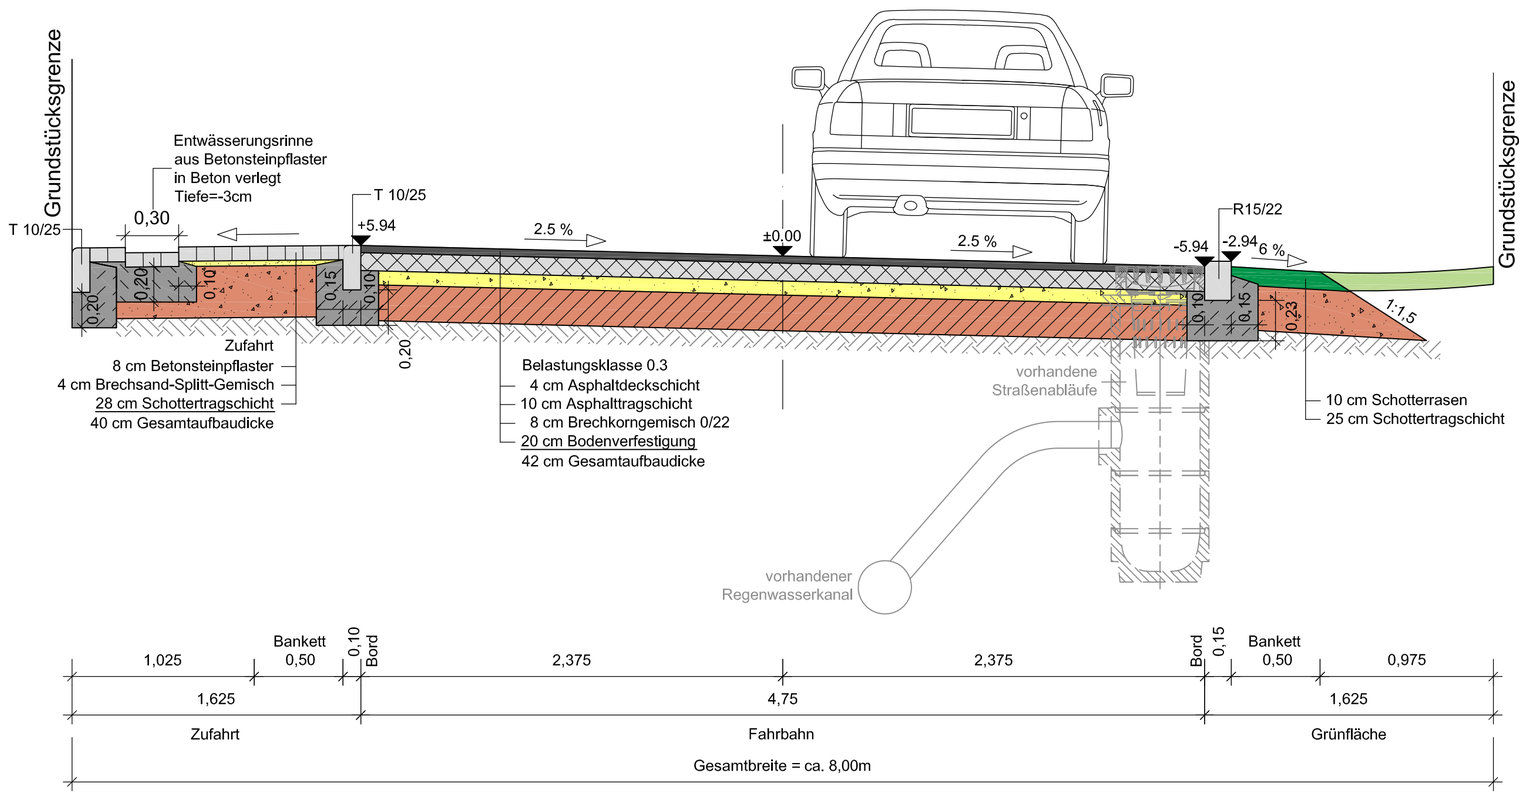

Regelquerschnitt D - D

Rosengang, Narzissenallee, Jasminweg, Am Fliederbusch
(im Bereich Pflanzfläche)

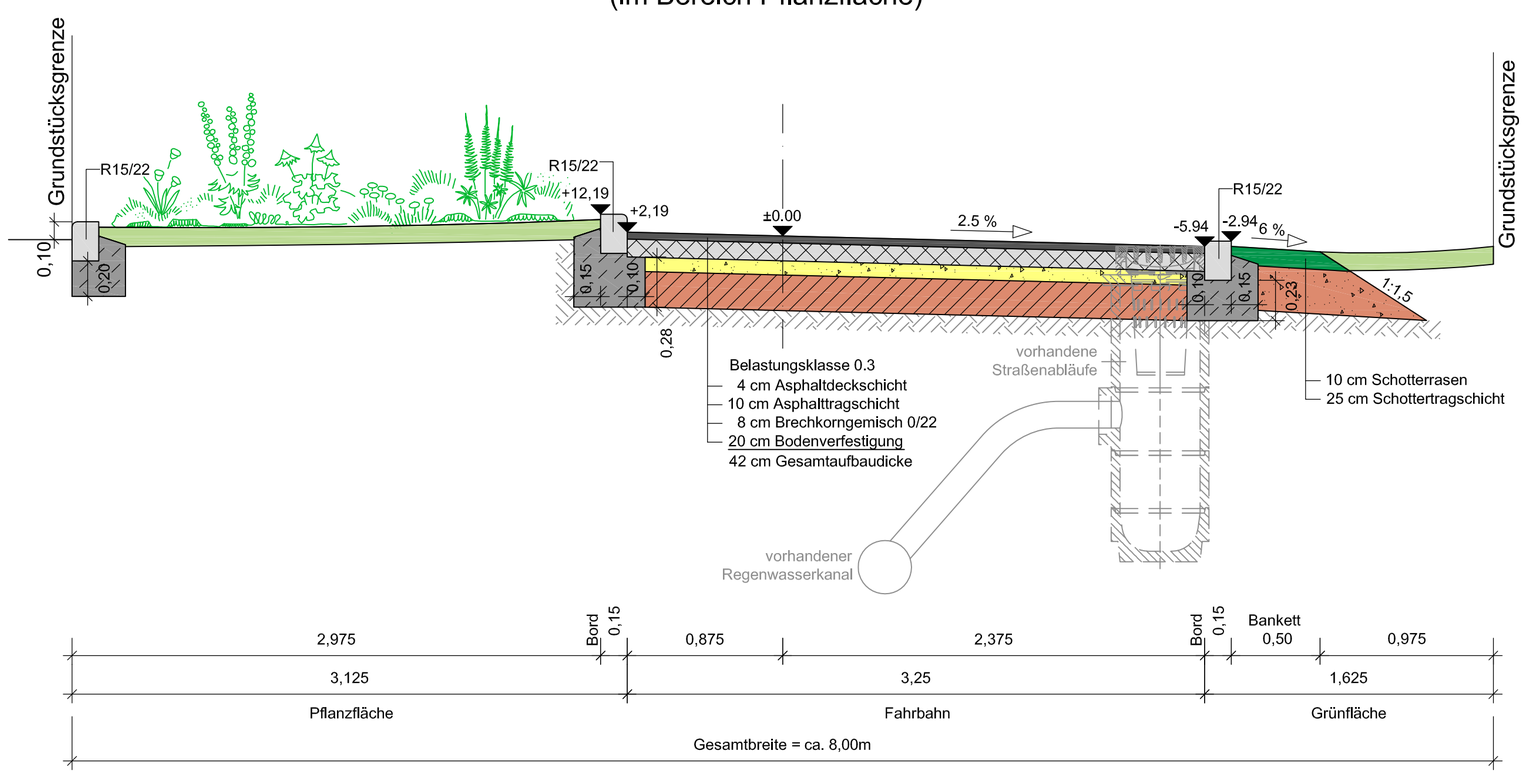

Draufsicht Pflanzscheibe M 1:50

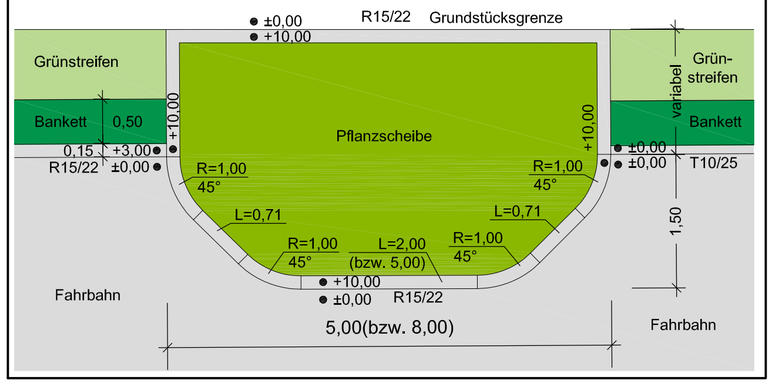

Detail Zufahrten M 1:25

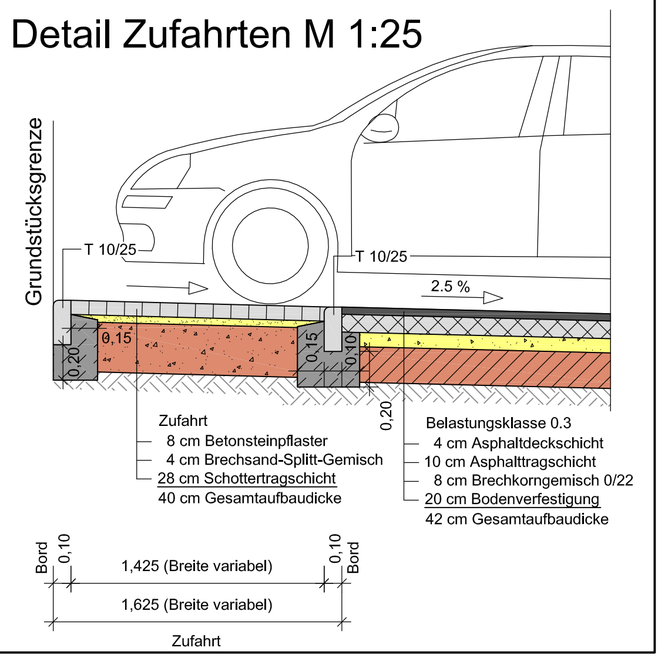

Index	Änderung, Art, Umfang, Ursache	Datum	gez.	gepr.
3				
2				
1				

BRECHTEFELD & NAFE
Ingenieur- und Vermessungsbüro GmbH
Beratende Ingenieure VBI und DWA, DVP
Am Windmühlenberg 68 15711 Königs Wusterhausen
Telefon: 03375 / 2564 - 0 Telefax: 03375 / 2564 - 11
email: buero-kw@brechtefeld-nafe.de Internet: www.brechtefeld-nafe.de

	Datum	Zeichen
bearbeitet	Aug. 2015	Scheib
gezeichnet	Aug. 2015	Richter

geprüft:

.....

Gemeinde Zeuthen

Ausbau der Straßen im Wohnbereich Falkenhorst, 3.Bauabschnitt

Ausführungs-planung

Regelquerschnitt (Seitenstraßen)

Unterlage: 5
Bl. Nr.: 1

M.: 1: 25

Auftraggeber:

Gemeinde Zeuthen
Schillerstraße 1
15738 Zeuthen

Tel.-Nr.: 033762 / 753-0
Fax-Nr.: 033762 / 753-562

genehmigt:

Druckdatum: 25.08.2015

Stand: 24.08.2015

Q:\2015\15-2156 Zeuthen, Falkenhorst 3.BA\3_CAD\15-2156 Zeuthen Regelquerschnitt.dwg