




Regelquerschnitt A - A Narzissenallee, Jasminweg, Am Fliederbusch

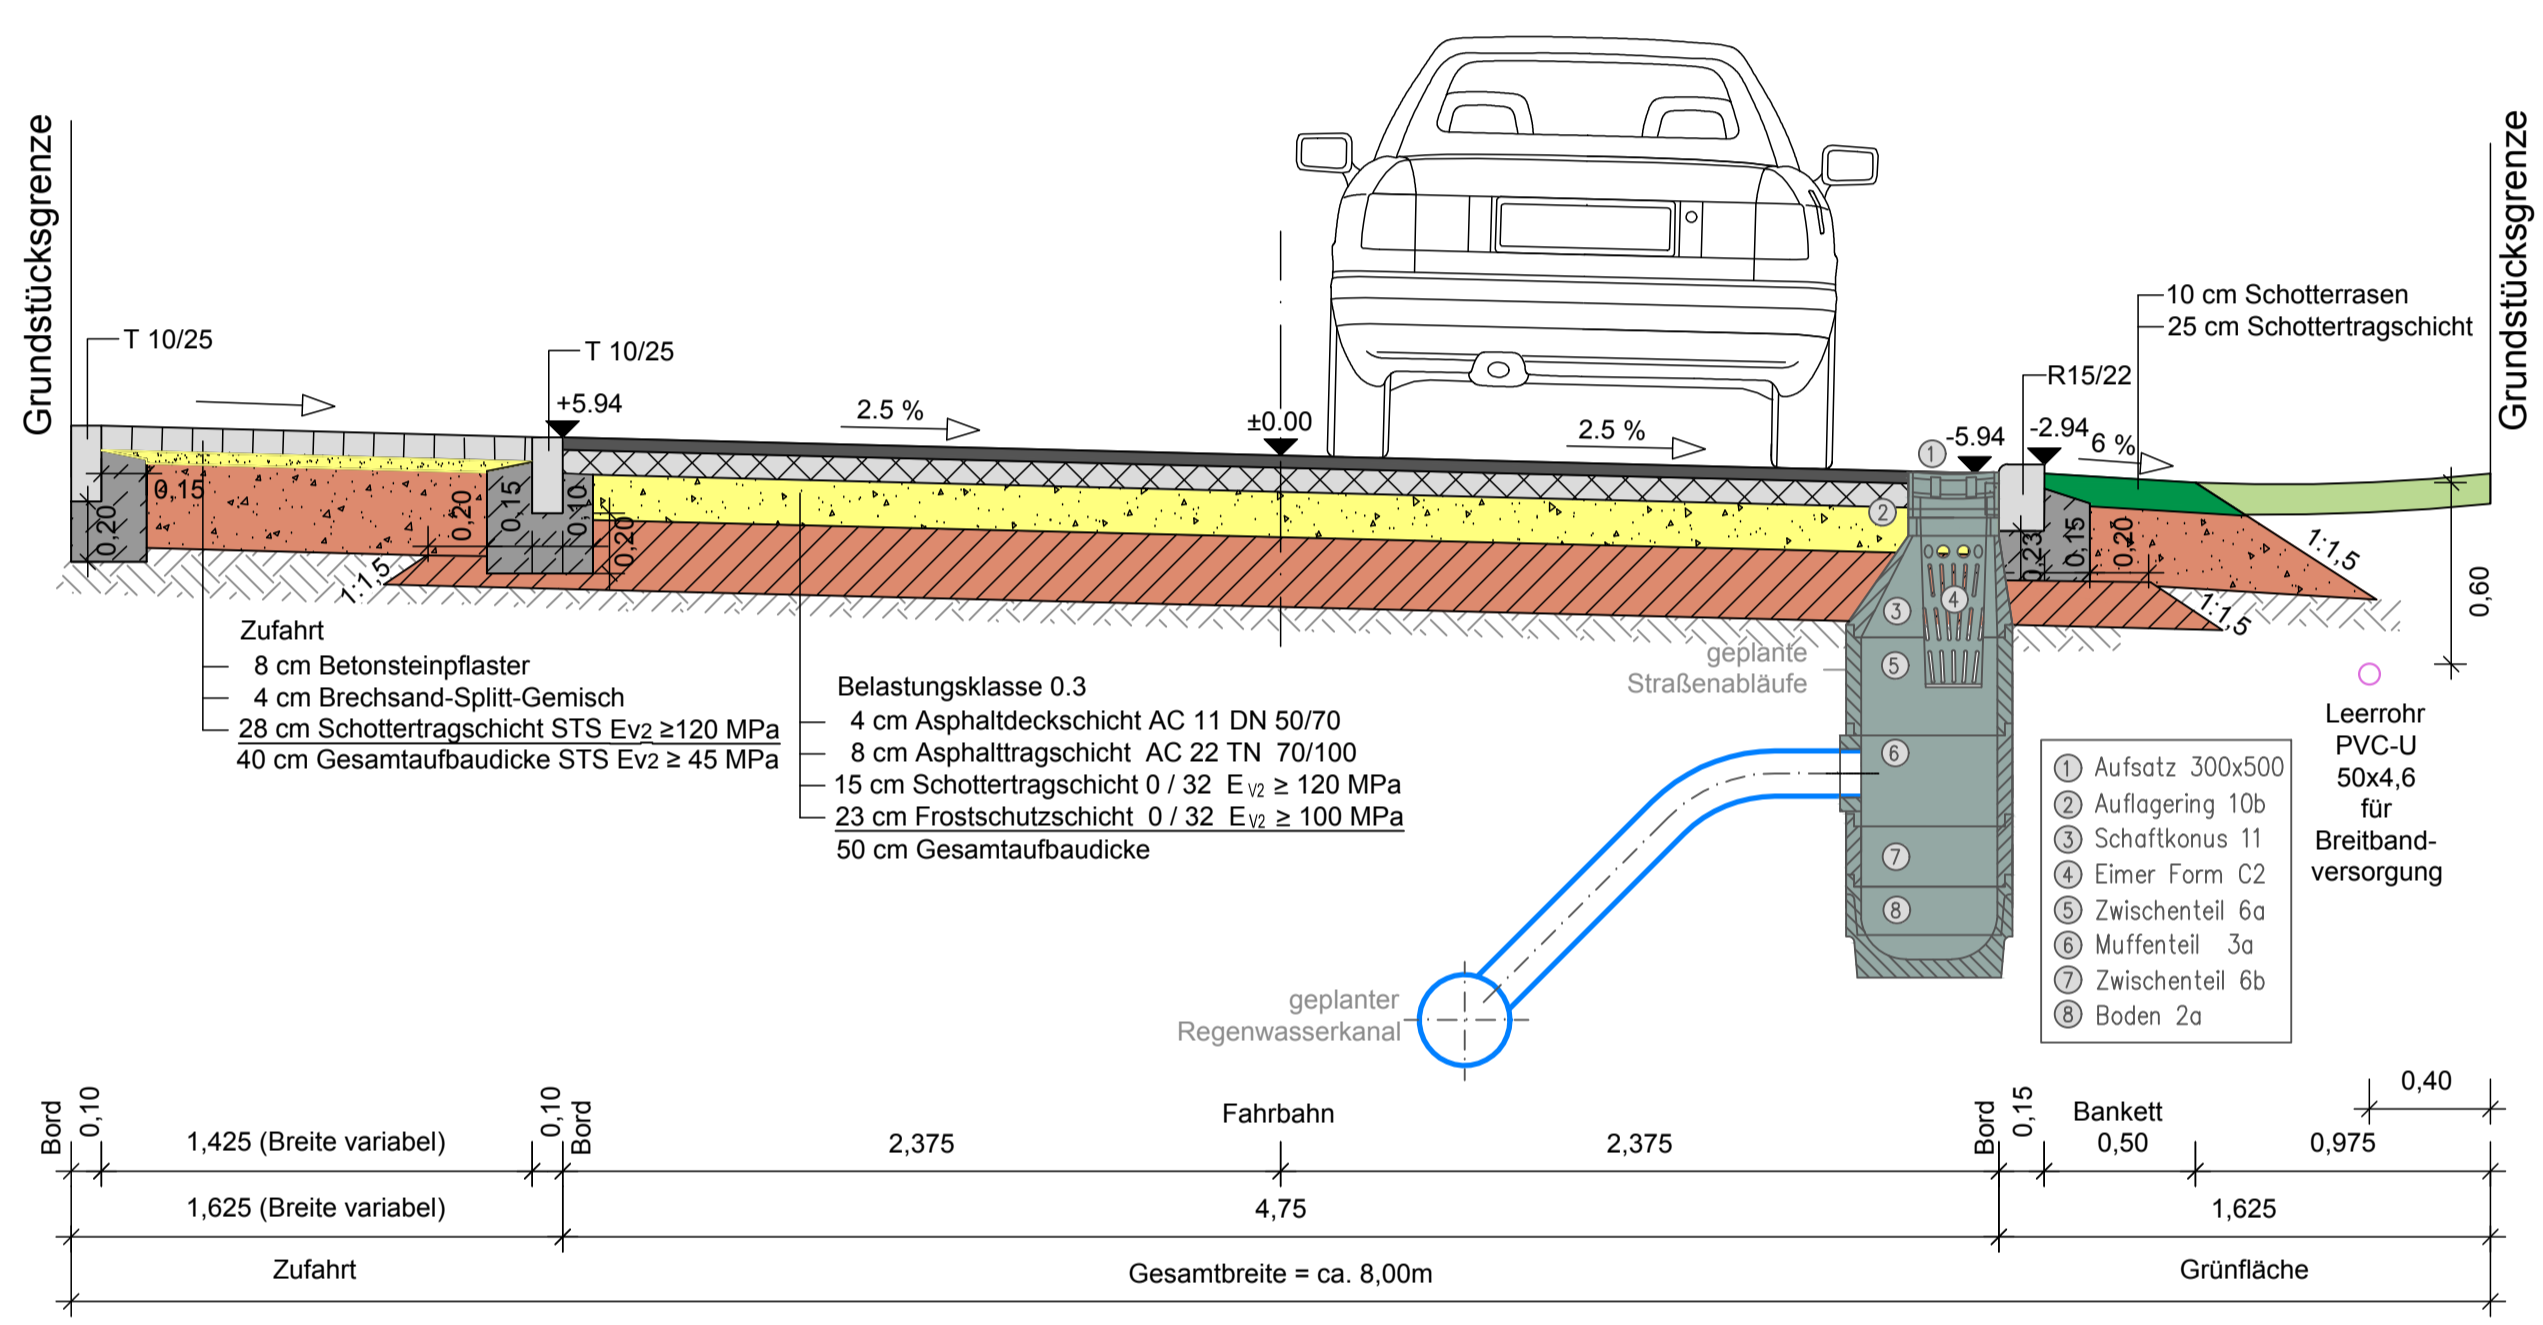


Regelquerschnitt B - B Narzissenallee, (Jasminweg analog)

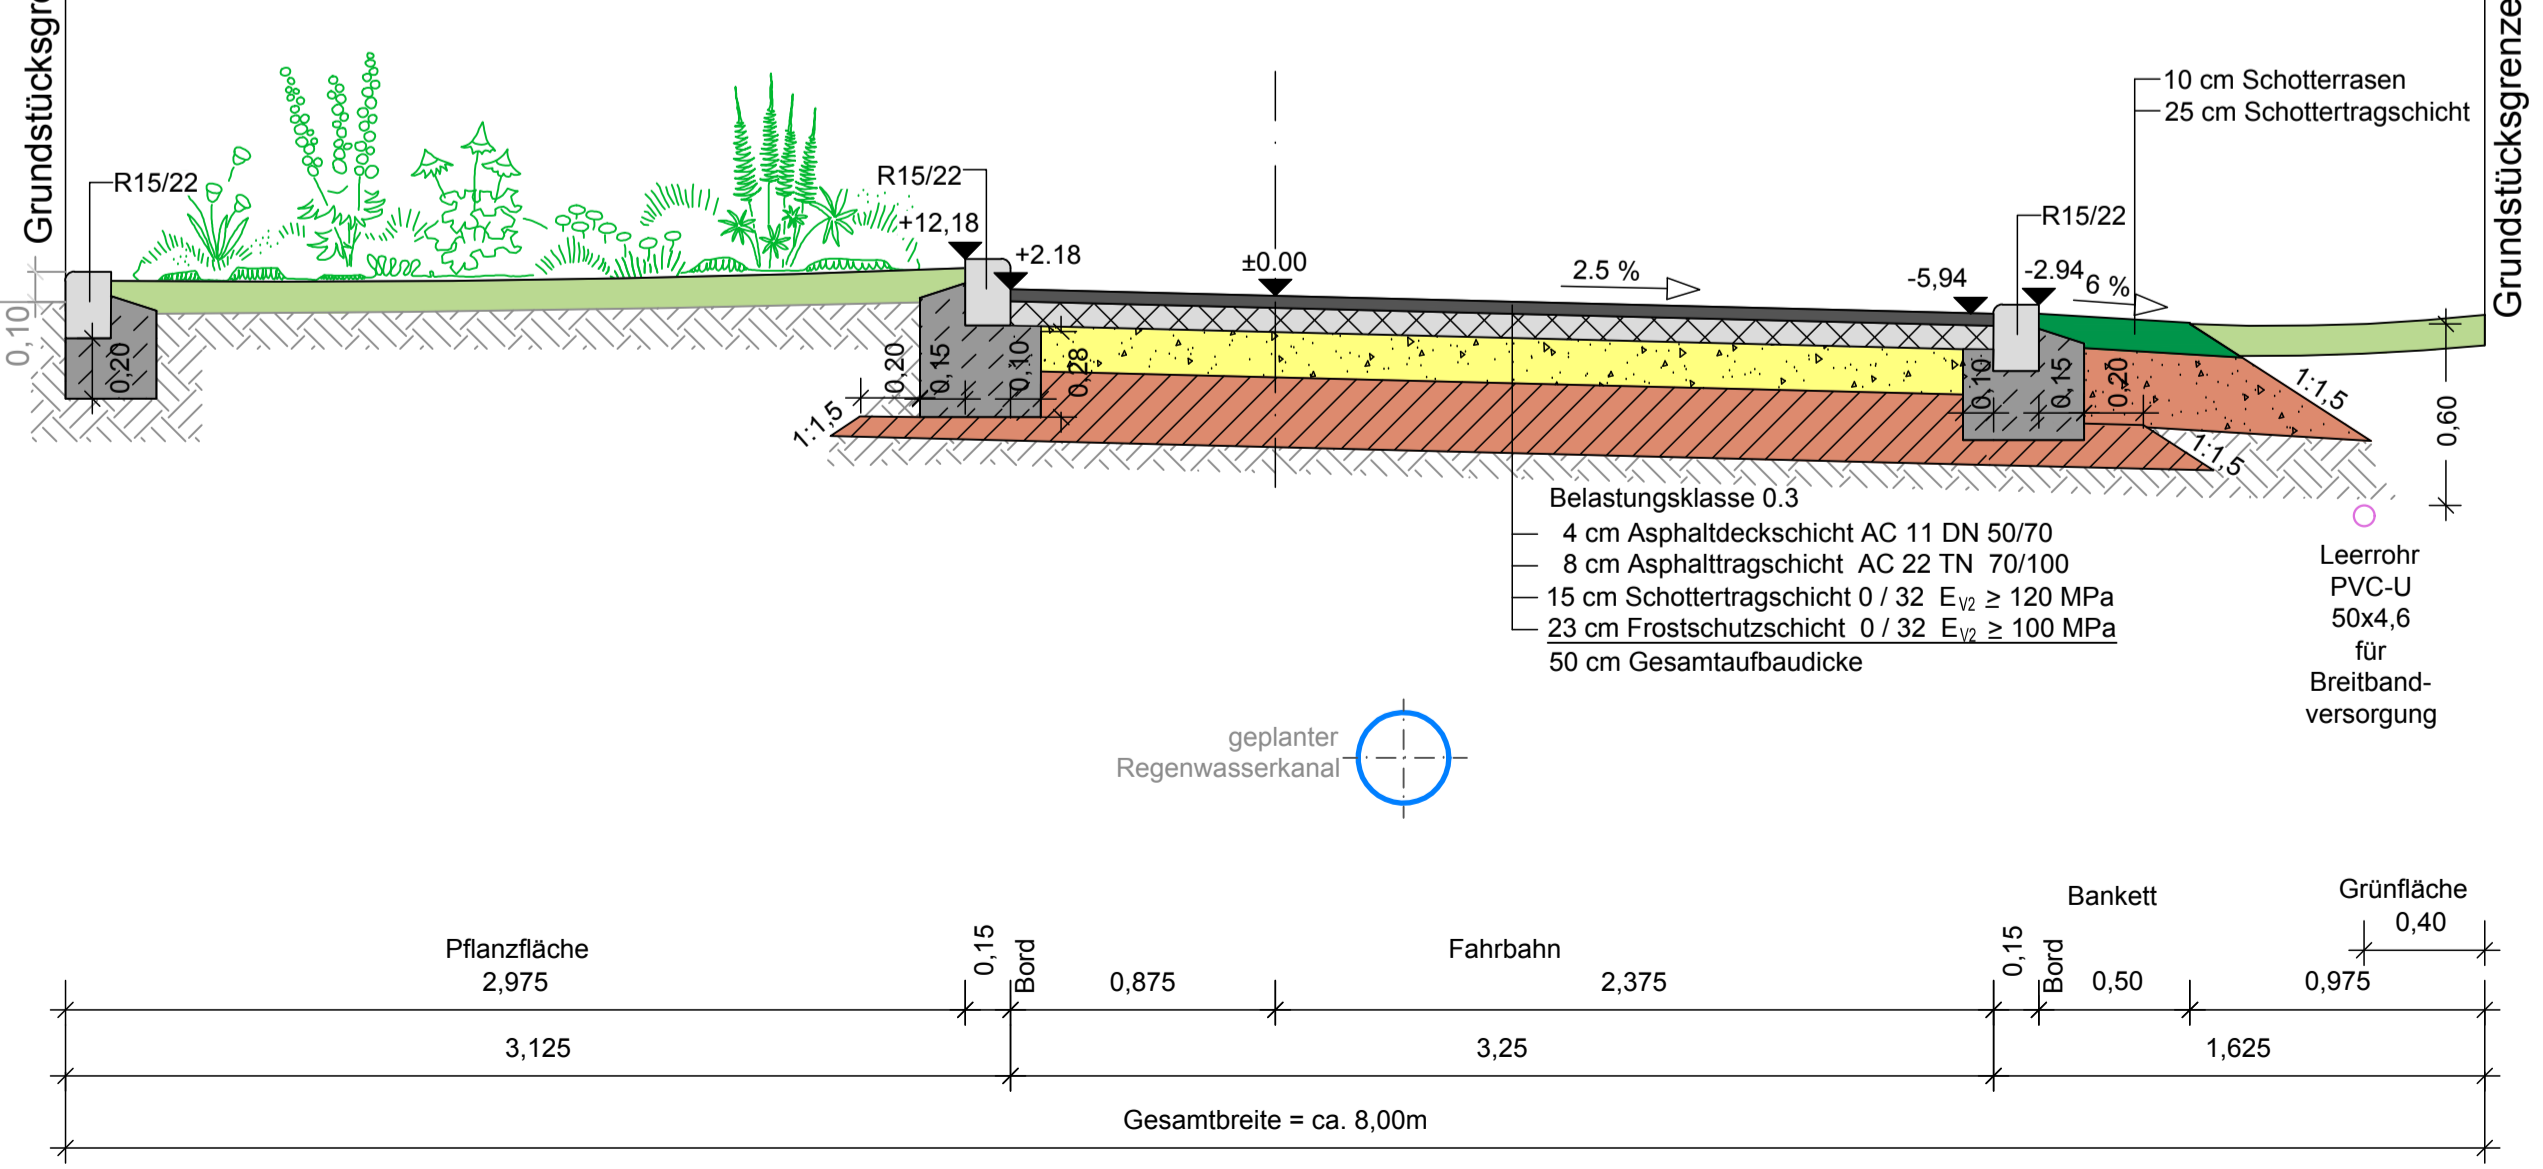

Draufsicht Pflanzscheibe Jasminweg M 1:50 (Narzissenallee analog, aber mit TB 10/25)

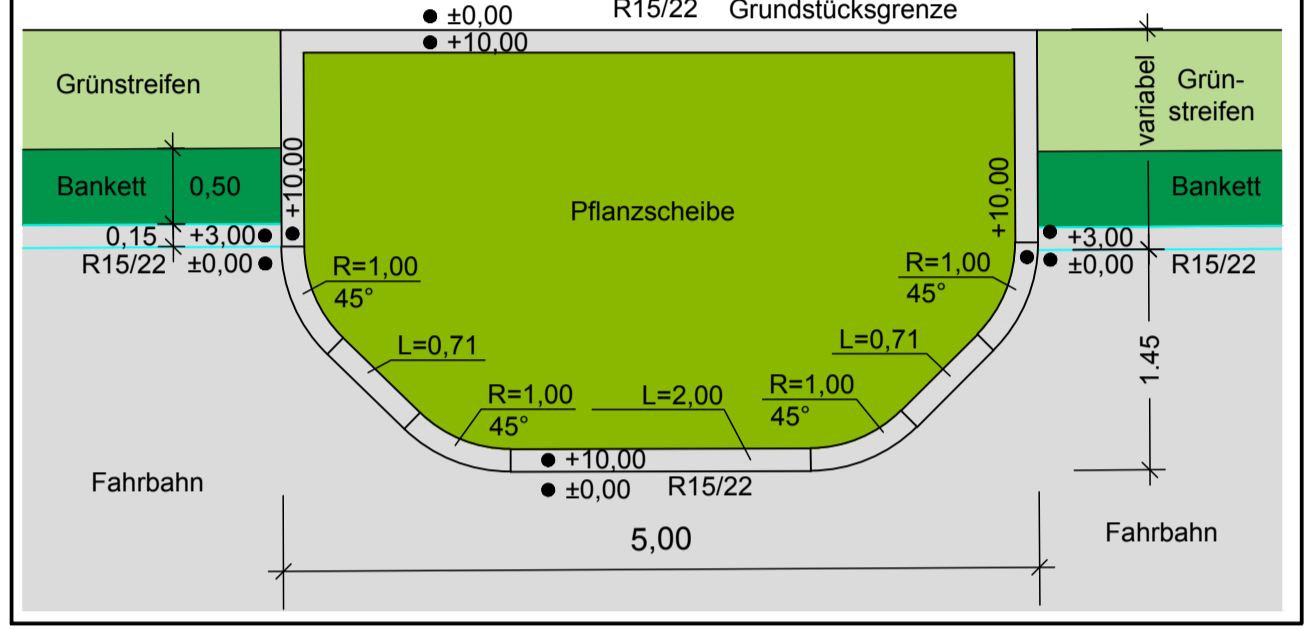

Detail Zufahrten M 1:25 (mit Entwässerungsrinne)

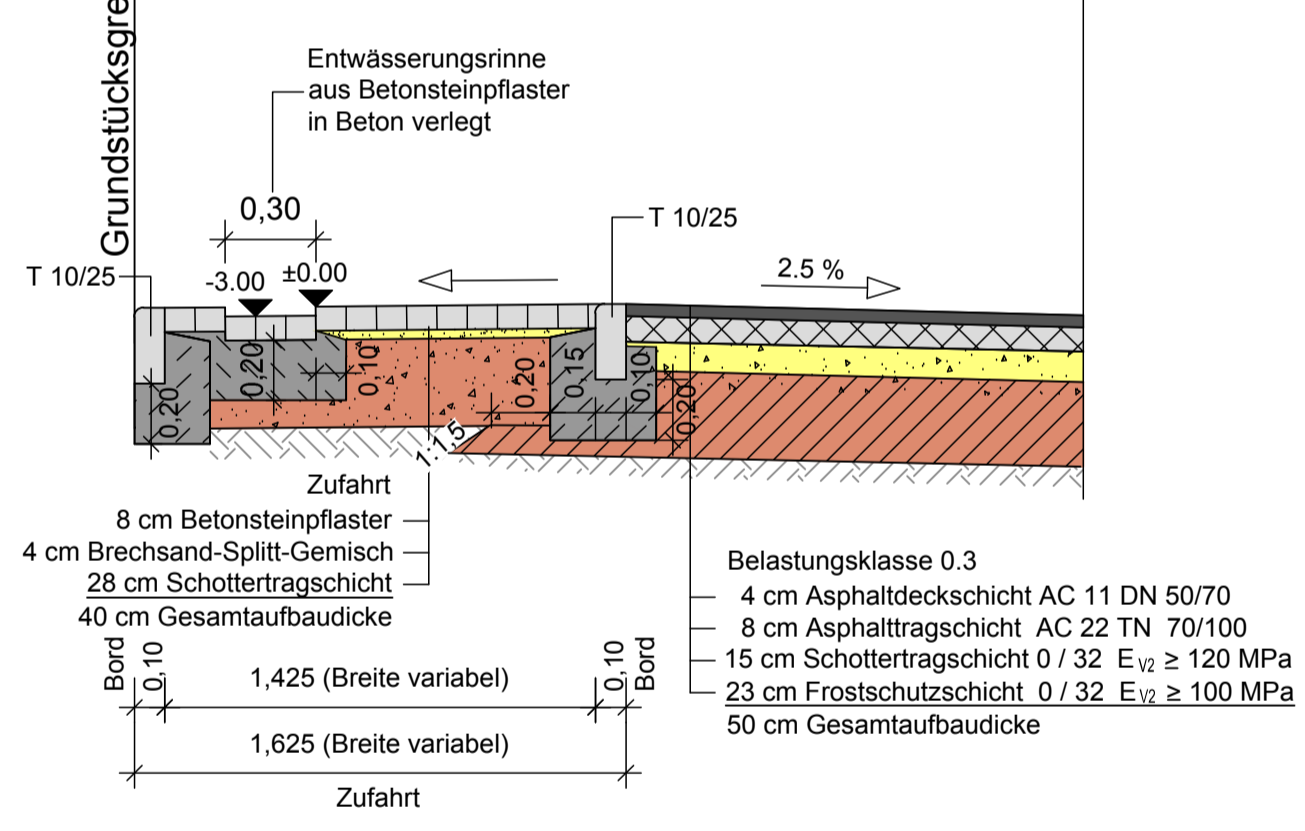

Entwurfverfasser: **BRECHTFELD & NAFE**
Ingenieur- und Vermessungsbüro GmbH
Beratende Ingenieure VBI und DWA, DVP
Falkenweg 5 • D-19183 Großkraschen
Telefon: 035753 / 200-0 • Telefax: 035753 / 200-22
email: wolfram.niendorf@brechtfeld-nafe.de • Internet: www.brechtfeld-nafe.de

d				
c				
b				
a	Strassenbau	08.05.19	Schieke	Krause
INDEX	Art der Änderung	Datum	bearbeitet	gezeichnet

Überarbeitung: **BEV Ingenieure GmbH**
Bauwesen • Energie • Verkehr
Am Amtgarten 10
15711 Königs Wusterhausen
E-Mail: mail@bev-ing.de
Telefon: (0 33 75) 469 86-0
Telefax: (0 33 75) 469 86-6
Internet: www.bev-ing.de

Gemeinde Zeuthen
Schillerstraße 1
15738 Zeuthen
Telefon: (0 33 762) 753-0
Telefax: (0 33 762) 753-562
Internet: www.zeuthen.de
E-Mail: gemeinde@zeuthen.de

**Ausbau der Straßen im Wohnbereich Falkenhorst, 3.BA-2.TA
Gemeinde Zeuthen**

Leistungsphase: **AUSFÜHRUNGSPLANUNG** | Planbezeichnung: **- REGELQUERSCHNITT - Straßenbau Narzissenallee, Jasminweg, Am Fliederbusch**

Höhensystem/Lagebezug	Vermessung vom:	Blattgröße:	Kurzbezeichnung Plan:	Index:	Blattnr.:	Maßstab:
- / -		580x460	18 2 07 AP-9-01	a	1/1	1:25

Bearbeitet: Schieke/Krause Datum: 28.02.2019
 Gezeichnet: Krause Datum: 28.02.2019
 Geprüft: gez. Köpke Datum: 28.02.2019
 Diese Zeichnung ist Eigentum der BEV Ingenieure GmbH. Unbefugte Vervielfältigung sowie die Weitergabe an Dritte sind ausdrücklich untersagt. Wir übernehmen keine Gewähr für die Vollständigkeit, Richtigkeit, Genauigkeit und Fristigkeit abgabener Vermessungsunterlagen sowie für die Punkte und deren Grundbesitzdaten.
 G:\BEV\Zeuthen\18 2 07 SB+RW Falkenhorst 3.BA-2 TA ZEICHNUNGEN\AP-Plan\18 2 07 AP-9-00_190517