


Regelquerschnitt Bereich Stellplätze KITA

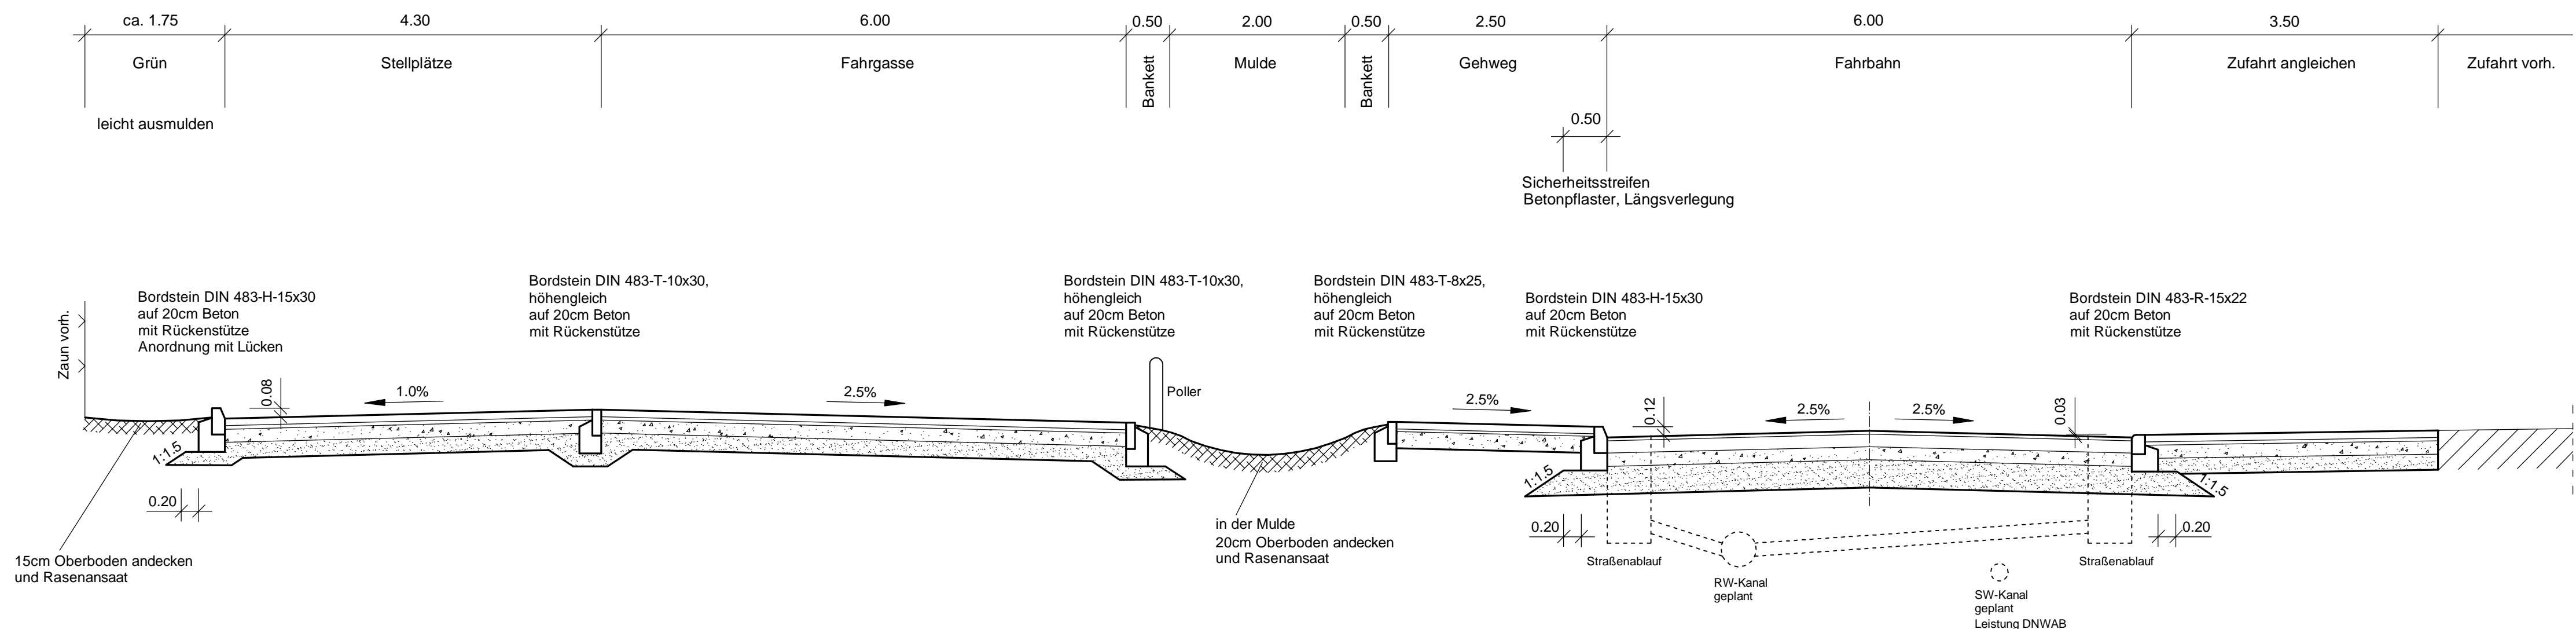

Parkplatz

Stellplätze Bel.-klasse 0,3

8cm Rasenpflaster, 20x20	
4cm Pflasterbett, Splitt-Brechsand-Gemisch 0/5	▼ E _{V2} = 120MPa
15cm Schottertragschicht 0/32	▼ E _{V2} = 100MPa
18cm Frostschuttschicht 0/32	▼ E _{V2} = 45MPa
45cm	

Fahrgasse Bel.-klasse 0,3

8cm Betonpflaster, 10x20, grau (Eilbogenverband)	
4cm Pflasterbett, Splitt-Brechsand-Gemisch 0/5	▼ E _{V2} = 120MPa
15cm Schottertragschicht 0/32	▼ E _{V2} = 100MPa
18cm Frostschuttschicht 0/32	▼ E _{V2} = 45MPa
45cm	

Gehweg, Sicherheitsstreifen, Zugänge und Bushaltestelle


8cm Betonpflaster, 10x20, grau	
4cm Pflasterbett, Splitt-Brechsand-Gemisch 0/5	▼ E _{V2} = 100MPa
18cm Schottertragschicht 0/32	▼ E _{V2} = 45MPa
30cm	

Fahrbahn Bel.-klasse 1,8

3cm Splittmastixasphalt SMA 8N, BM 50/70	
13cm Asphalttragschicht AC 32 TN, BM 50/70	▼ E _{V2} = 150MPa
15cm Schottertragschicht 0/32	▼ E _{V2} = 120MPa
34cm Frostschuttschicht 0/32	▼ E _{V2} = 45MPa
65cm	

Zufahrt Bel.-klasse 0,3

8cm Betonpflaster, 10x20, grau	
4cm Pflasterbett, Splitt-Brechsand-Gemisch 0/5	▼ E _{V2} = 120MPa
15cm Schottertragschicht 0/32	▼ E _{V2} = 100MPa
18cm Frostschuttschicht 0/32	▼ E _{V2} = 45MPa
45cm	

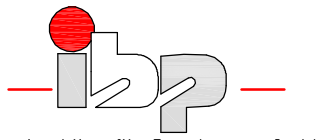Nr.	Art der Änderung	Datum	Name
Vorhaben		Gemeinde Zeuthen Straßenbau Heinrich-Heine-Straße 2. BA von Schillerstraße bis Seestraße	
Bauherr		Gemeinde Zeuthen Schillerstraße 1 15738 Zeuthen	
 Ingenieurbüro für Bauplanung GmbH Böttzseestraße 119 15345 Eggersdorf Tel.: 03341-424275 Fax: 03341-424123 e-mail: info@ibp-ingbuero.de	Teil	Planbezeichnung Regelquerschnitt 2	
	Zeichner Ehret	Planungsstand Ausführungsplanung	
	Bearbeiter Boese	Maßstab 1:50	Datum 06/16
	Geschäftsführer Henkel	Objekt-Nr. 08 636	Zeichnungs-Nr. 3.2