

Gehweg, Sicherheitsstreifen, Zugänge und Bushaltestelle

- 8cm Betonpflaster, 10x20, grau
- 4cm Pflasterbett, Splitt-Brechsand-Gemisch 0/5 $E_{V2} = 100\text{MPa}$
- 18cm Schottertragschicht 0/32 $E_{V2} = 45\text{MPa}$
- 30cm


Fahrbahn u. Einmündungen Bel.-klasse 1,8

- 3cm Splittmastixasphalt SMA 8N, BM 50/70
- 13cm Asphalttragschicht AC 32 TN, BM 50/70 $E_{V2} = 150\text{MPa}$
- 15cm Schottertragschicht 0/32 $E_{V2} = 120\text{MPa}$
- 34cm Frostschuttschicht 0/32 $E_{V2} = 45\text{MPa}$
- 65cm


Zufahrten Bel.-klasse 0,3

- 8cm Betonpflaster, 10x20, grau
- 4cm Pflasterbett, Splitt-Brechsand-Gemisch 0/5 $E_{V2} = 120\text{MPa}$
- 15cm Schottertragschicht 0/32 $E_{V2} = 100\text{MPa}$
- 18cm Frostschuttschicht 0/32 $E_{V2} = 45\text{MPa}$
- 45cm

Detail - Stellplätze

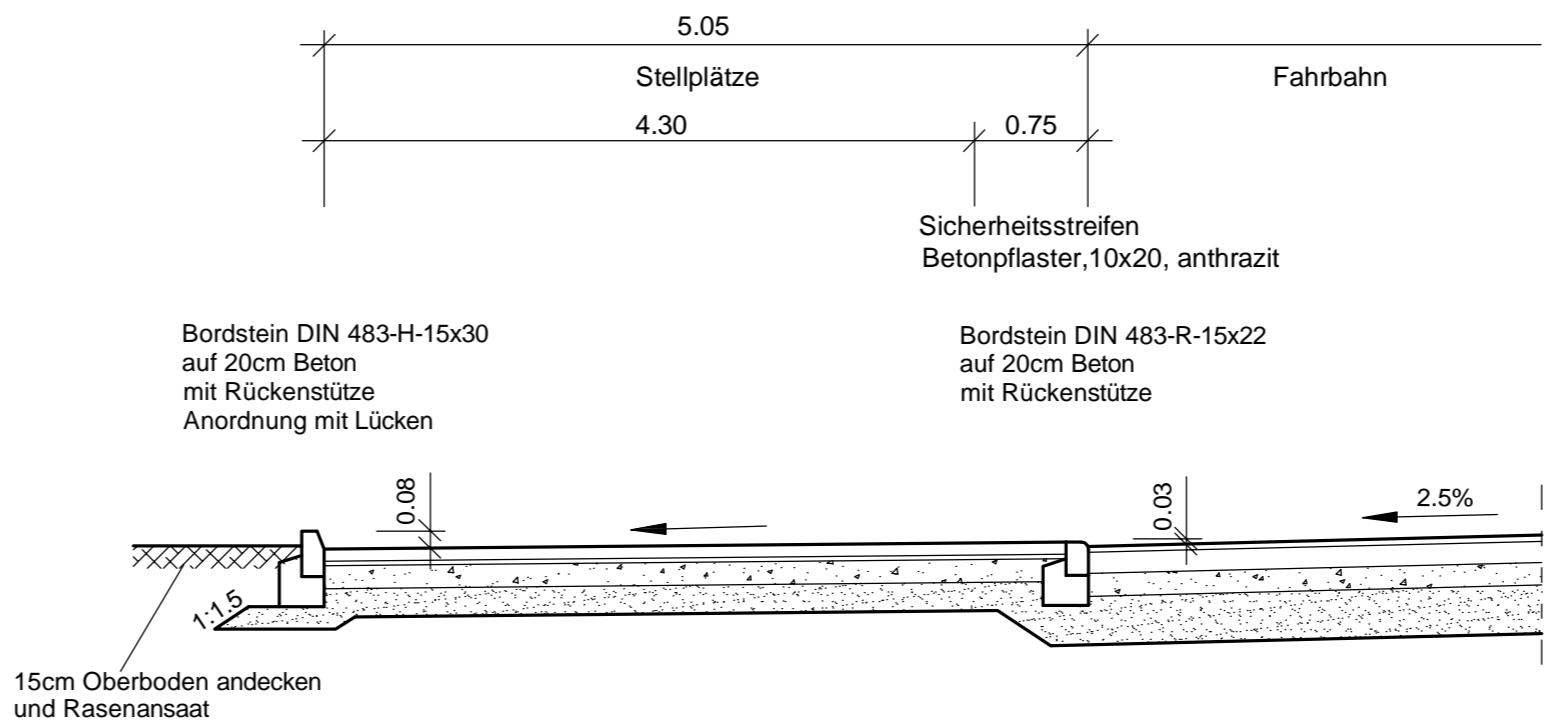

Detail - Mulde zwischen Stellplätzen und Gehweg

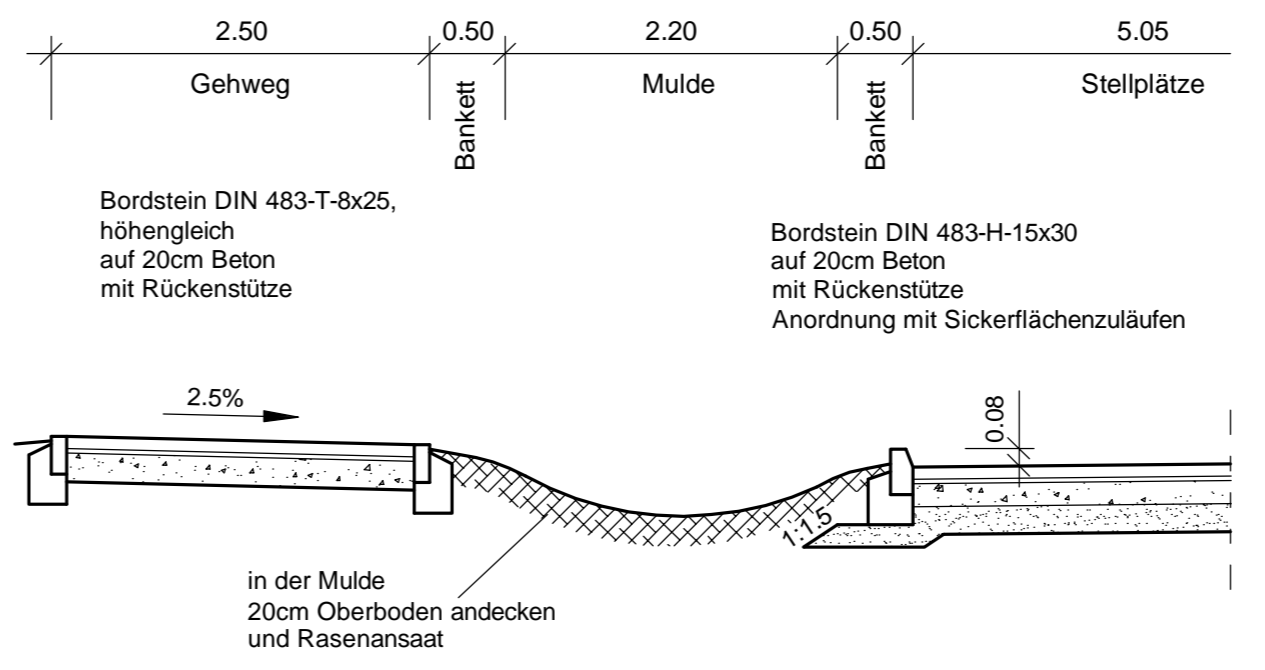

Stellplätze Bel.-klasse 0,3

- 8cm Betonpflaster, 10x20, grau
- 4cm Pflasterbett, Splitt-Brechsand-Gemisch 0/5 $E_{V2} = 120\text{MPa}$
- 15cm Schottertragschicht 0/32 $E_{V2} = 100\text{MPa}$
- 18cm Frostschuttschicht 0/32 $E_{V2} = 45\text{MPa}$
- 45cm

Nr.	Art der Änderung	Datum	Name

Vorhaben	Gemeinde Zeuthen Straßenausbau Heinrich-Heine-Straße 2. BA von Schillerstraße bis Seestraße
----------	--

Bauherr	Gemeinde Zeuthen Schillerstraße 1 15738 Zeuthen
---------	--

<p>Ingenieurbüro für Bauplanung GmbH Bötzeestraße 119 15345 Eggersdorf Tel.: 03341-424275 Fax: 03341-424123 e-mail: info@ibp-ingbuero.de</p>	Teil	Planbezeichnung		
	Zeichner	Regelquerschnitt 1		
	Ehret	Planungsstand	Ausführungsplanung	
	Bearbeiter	Maßstab	Datum	
Boese	1:50	06/16		
Geschäftsführer	Objekt-Nr.	Zeichnungs-Nr.		
Henkel	08 636	3.1		