


### Regelquerschnitt Variante 1 & 2 - BA 2 (0 + 538.90 m) Herstellung neuer Gehweg und neuer Alleebegrünung

Datum	Änderung		
Bauvorhaben	<b>Straßenbau Forstallee</b>		
Bauherr	 <b>Gemeinde Zeuthen</b> Schillerstraße 1 15738 Zeuthen		
Fachplanung	<b>GRUPPE PLANWERK</b> GP Planwerk GmbH	Umlandstraße 97 10715 Berlin Tel 030 / 8891 6390 Fax 030 / 8891 6391 mail@gruppeplanwerk.de	
Planungsstand	<b>Vorplanung</b>		
Planinhalt	<b>Ausbauquerschnitt (F_F) BA2          (an der Station 0+538.90)</b>		
gezeichnet HM	Datum 10.06.2022	Maßstab 1 : 50	Plannummer <b>02.03 - 1</b>
geprüft MF	Datum 10.06.2022	Höhenbezug / Lagesystem DHHN 92 / ETRS 89	
FREIGABE PLANVERFASSER <b>GRUPPE PLANWERK</b> GP Planwerk GmbH Umlandstraße 97 10715 Berlin		FREIGABE BAUHERR <b>Gemeinde Zeuthen</b> Schillerstraße 1 15738 Zeuthen	

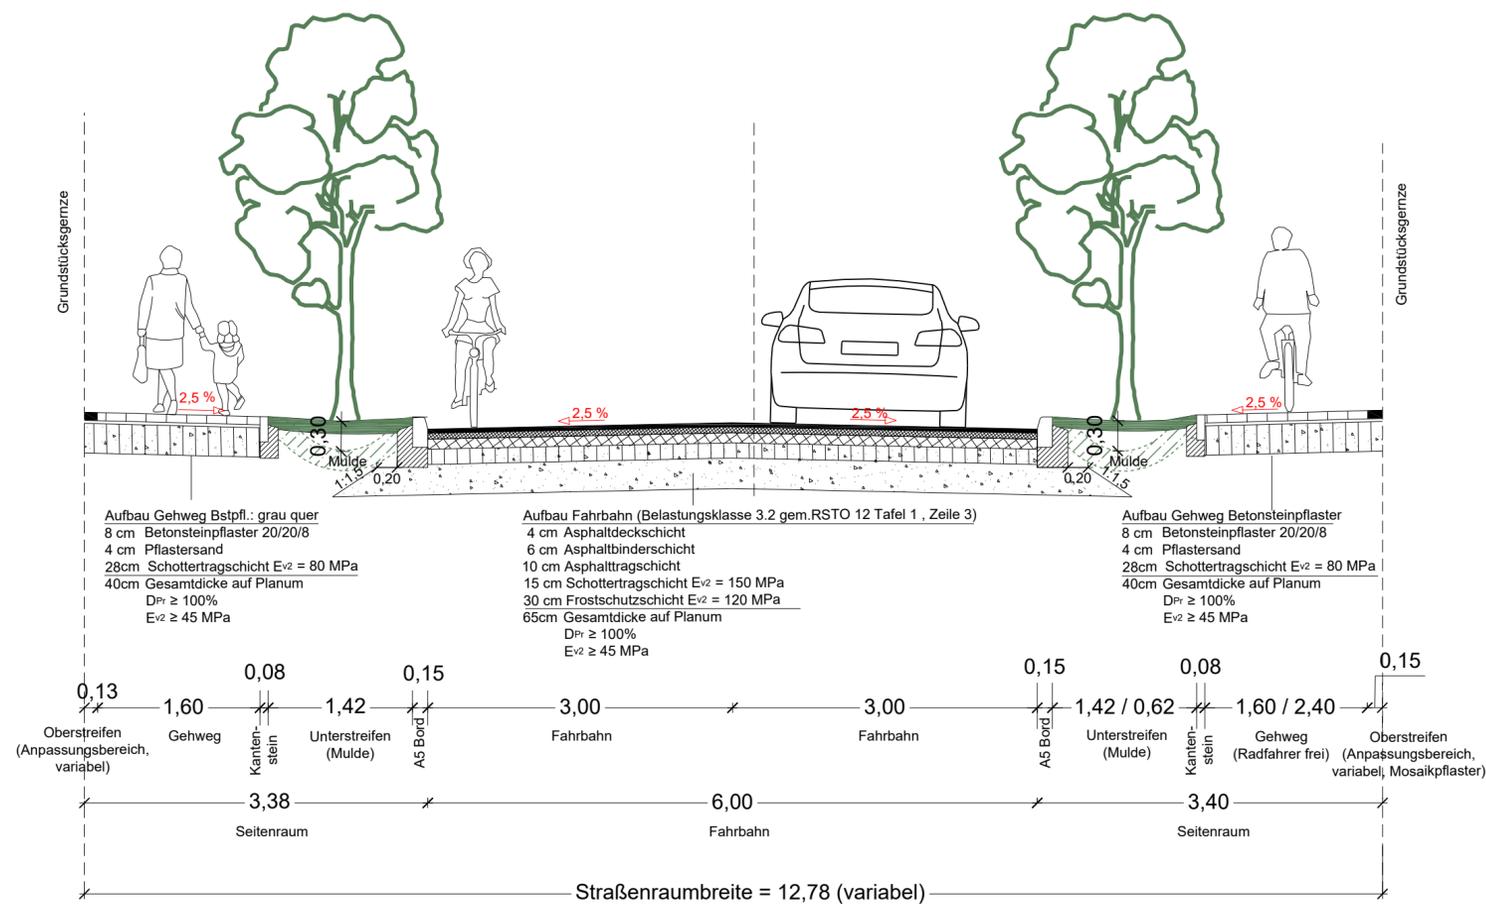

### Regelquerschnitt Variante 1 & 2 - BA 3 (0 + 241.76 m) Herstellung Straßenabschnitt mit Mulden

Datum	Änderung		
Bauvorhaben	<b>Straßenbau Forstallee</b>		
Bauherr	 <b>Gemeinde Zeuthen</b> Schillerstraße 1 15738 Zeuthen		
Fachplanung	<b>GRUPPE PLANWERK</b> GP Planwerk GmbH	Umlandstraße 97 10715 Berlin Tel 030 / 8891 6390 Fax 030 / 8891 6391 mail@gruppeplanwerk.de	
Planungsstand	<b>Vorplanung</b>		
Planinhalt	<b>Ausbauquerschnitt (B_B) BA3          (an der Station 0+241.76)</b>		
gezeichnet HM	Datum 10.06.2022	Maßstab 1 : 50	Plannummer <b>02.03 - 2</b>
geprüft MF	Datum 10.06.2022	Höhenbezug / Lagesystem DHHN 92 / ETRS 89	
FREIGABE PLANVERFASSER <b>GRUPPE PLANWERK</b> GP Planwerk GmbH Umlandstraße 97 10715 Berlin		FREIGABE BAUHERR <b>Gemeinde Zeuthen</b> Schillerstraße 1 15738 Zeuthen	