Straßenausbau Forstallee
Variante 1: Neupflanzung Allee

- Fahrbahnbreite 6,00 m
- Gehwegbreite 1,60 m
- Herstellung einer durchgängigen Allee

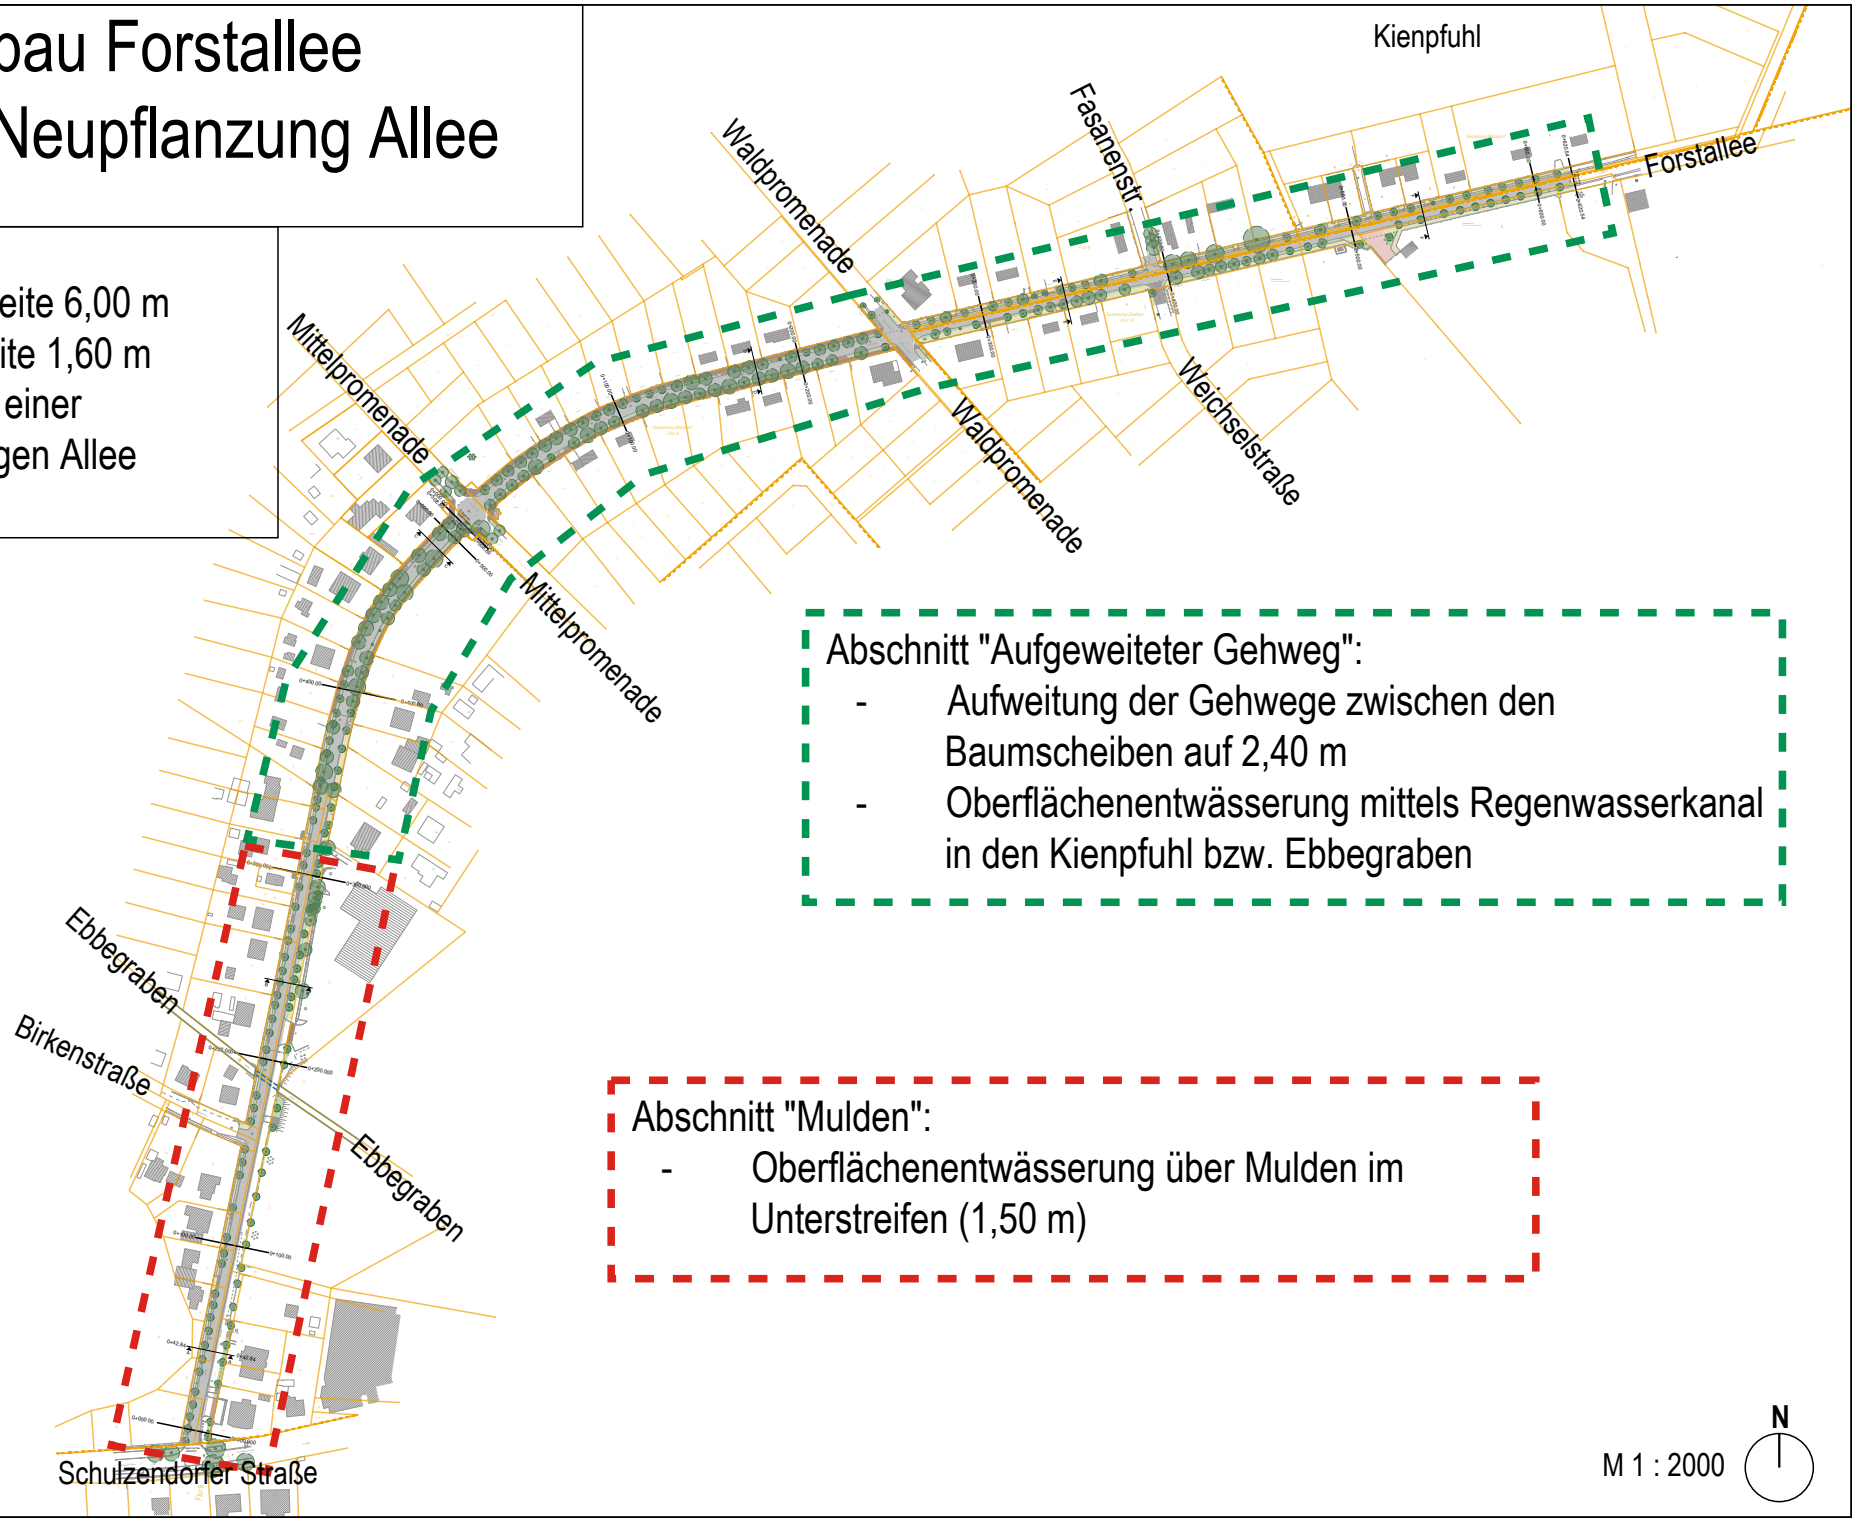

Abschnitt "Aufgeweiteter Gehweg":

- Aufweitung der Gehwege zwischen den Baumscheiben auf 2,40 m
- Oberflächenentwässerung mittels Regenwasserkanal in den Kienpfuhl bzw. Ebbegraben

Abschnitt "Mulden":

- Oberflächenentwässerung über Mulden im Unterstreifen (1,50 m)

GRUPPE PLANWERK

N

M 1 : 2000