


Straßenausbau Forstallee

Variante 2: Erhalt Allee

im Abschnitt zwischen Forstallee Nr. 47 bis 59

- Fahrbahnbreite 6,00 m
- Gehwegbreite 1,60 m

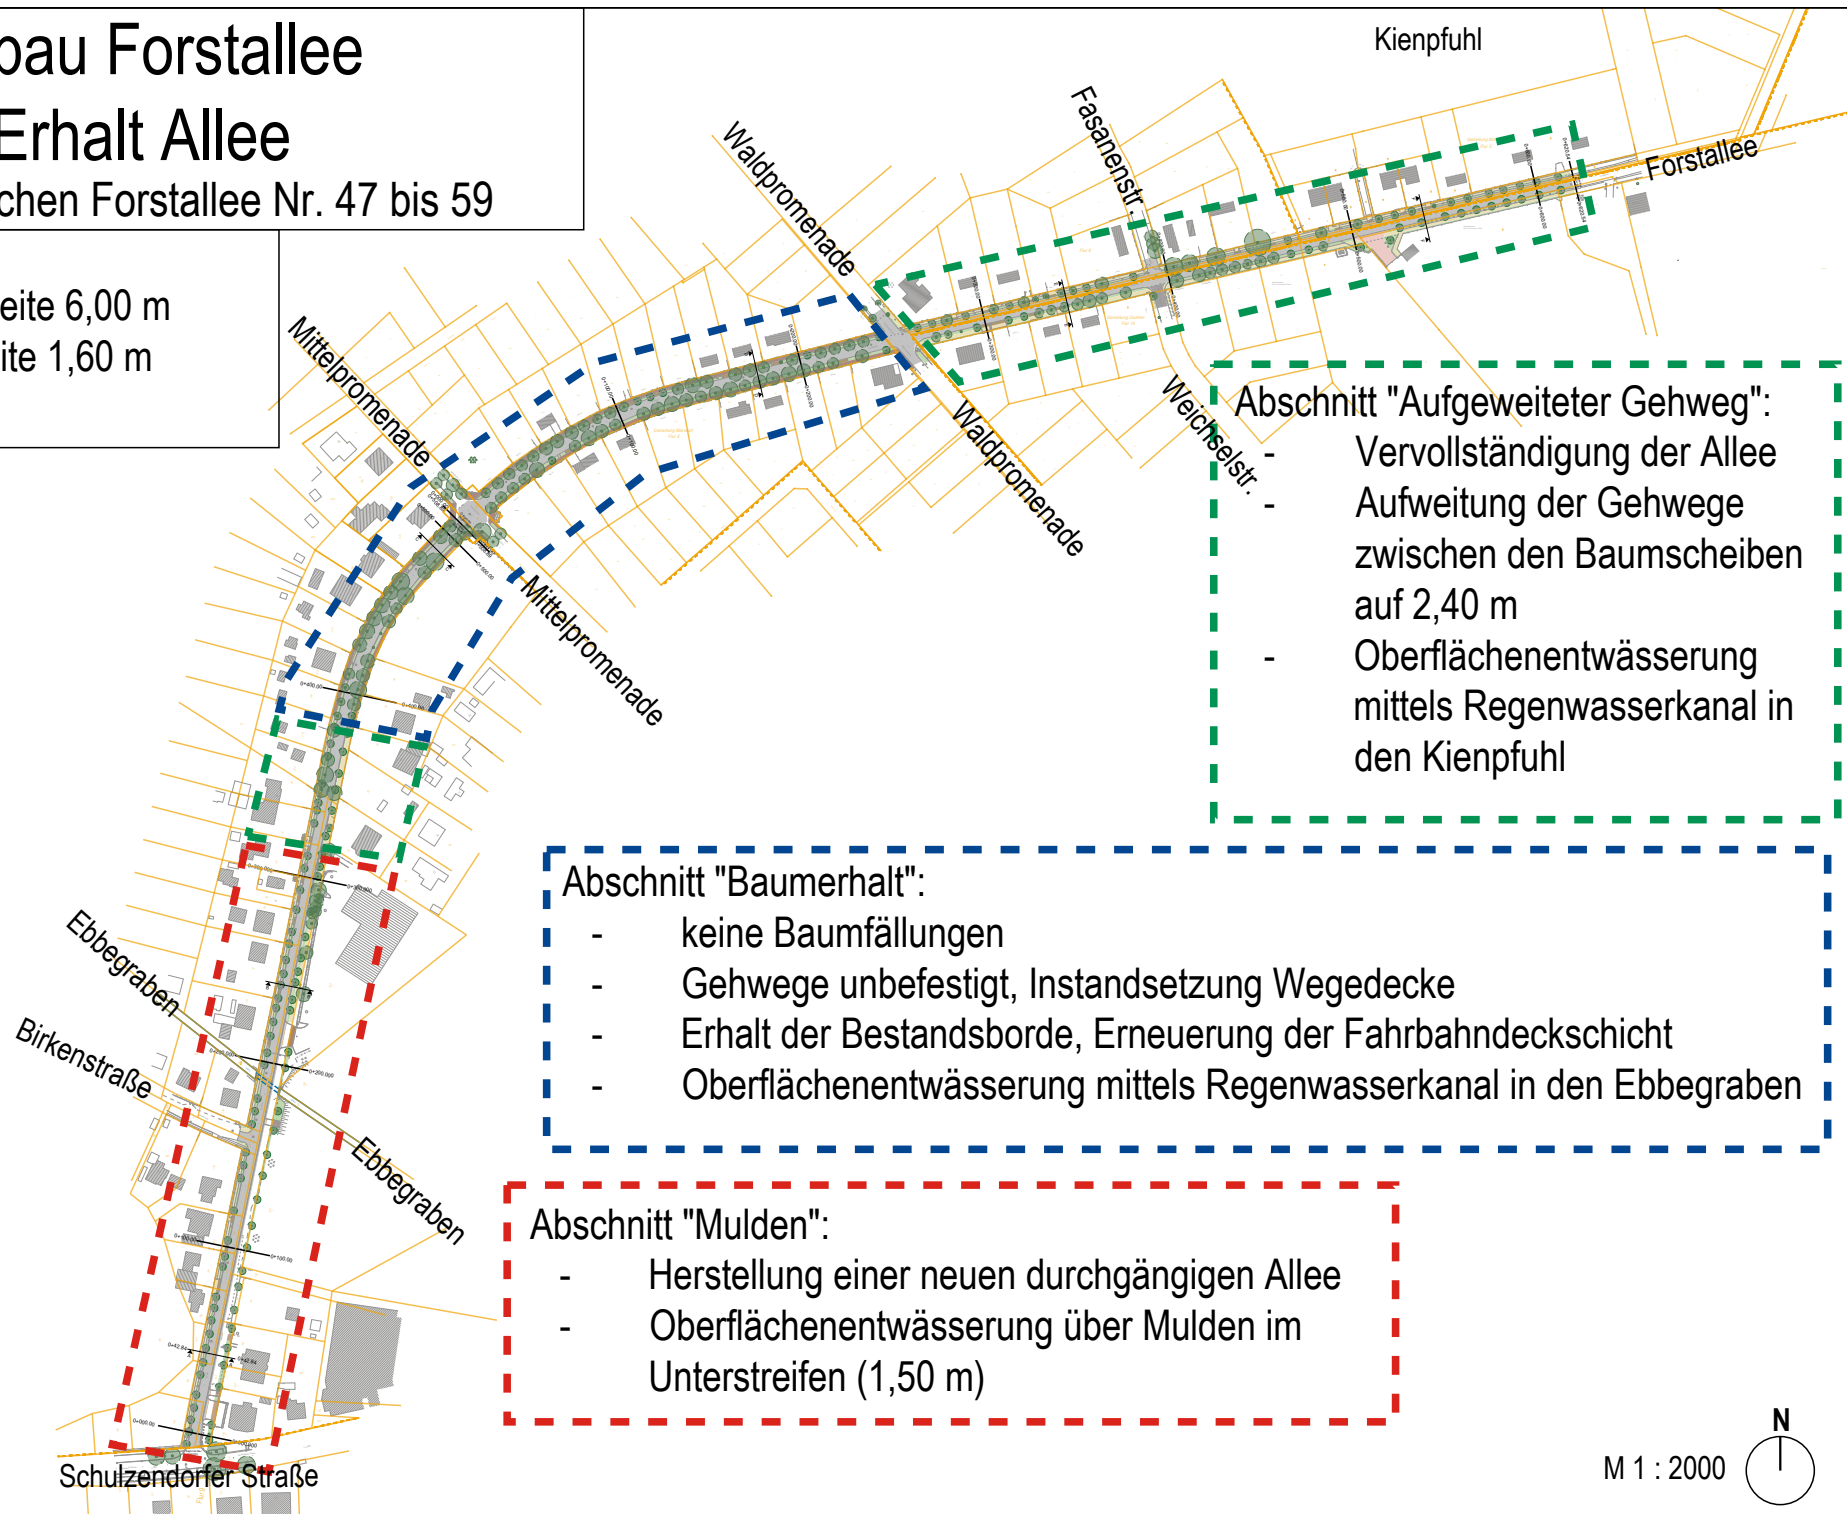

GRUPPE PLANWERK

M 1 : 2000

