


Regelquerschnitt A-A, Bestand, BA2 (0 + 69.00 m)

Abschnitt ohne durchgängige Alleebegrünung, befestigter Seitenraum auf beiden Straßenseiten

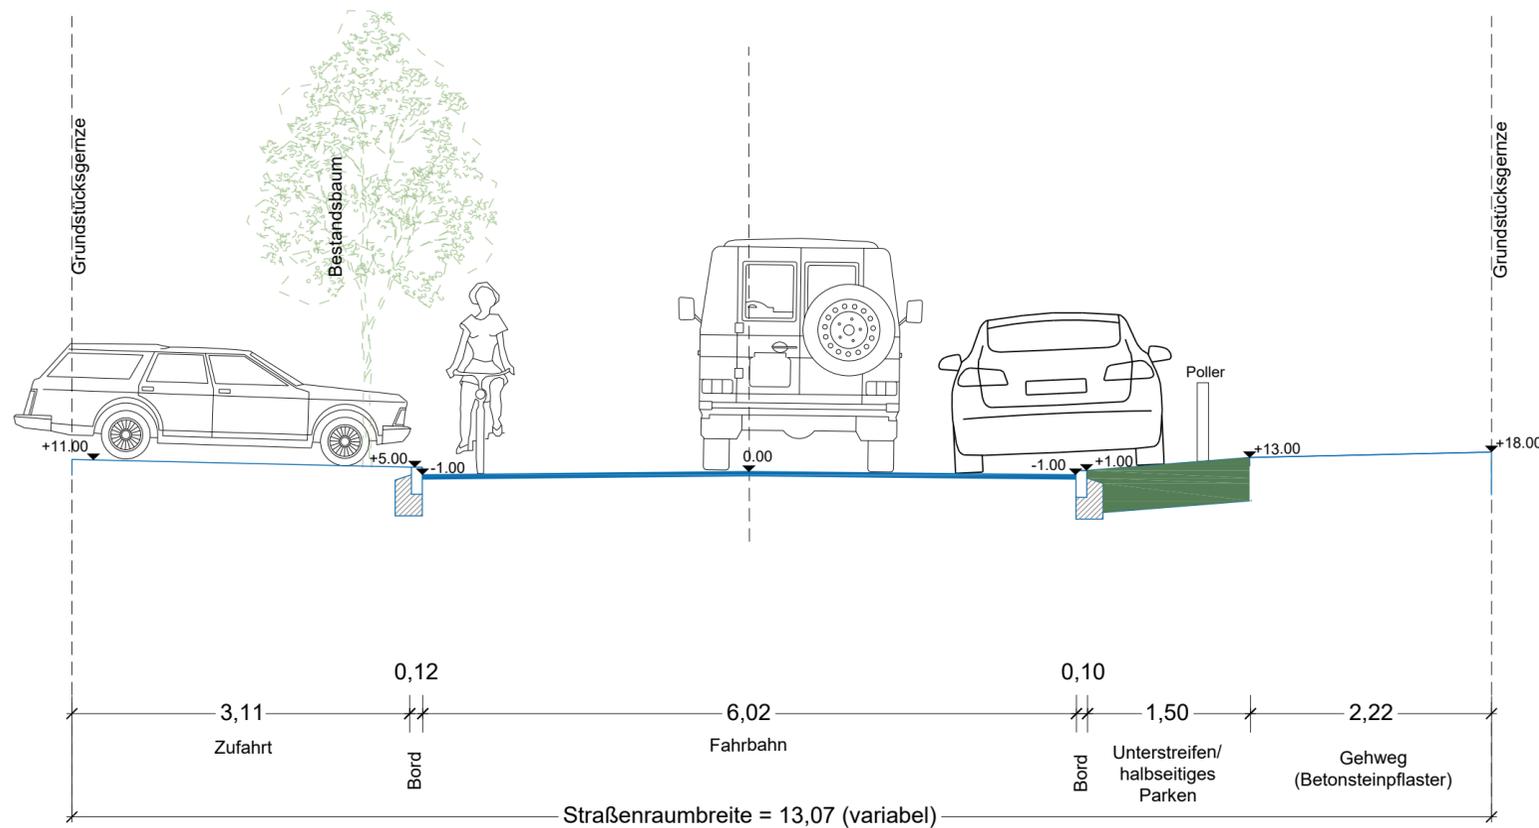

Bauvorhaben Straßenausbau Forstallee

Bauherr



Gemeinde Zeuthen

Schillerstraße 1
15738 Zeuthen

Fachplanung

GRUPPE PLANWERK

GP Planwerk GmbH

Uhlandstraße 97
10715 Berlin

Tel 030 / 8891 6390 Fax 030 / 8891 6391
mail@gruppeplanwerk.de

Planungsstand

Vorplanung

Planinhalt

Bestand

Ausbauquerschnitt (A_A) BA2 (an der Station 0+69.00)

gezeichnet

NF

Datum

19.08.2022

Maßstab

1 : 50

Plannummer

02.03 - 1

geprüft

MF

Datum

19.08.2022

Höhenbezug / Lagesystem

DHHN 92 / ETRS 89

FREIGABE PLANVERFASSER


GRUPPE PLANWERK
GP Planwerk GmbH
Uhlandstraße 97
10715 Berlin

FREIGABE BAUHERR

Gemeinde Zeuthen
Schillerstraße 1
15738 Zeuthen

Regelquerschnitt A-A, Planung, BA2 (0 + 69.00 m)

Abschnitt ohne durchgängige Alleebegrünung, weitestgehender Erhalt von Bestandsbäumen + ergänzende Pflanzungen, grundhafter Ausbau der Fahrbahn, Erhalt der Bestandsbordlage

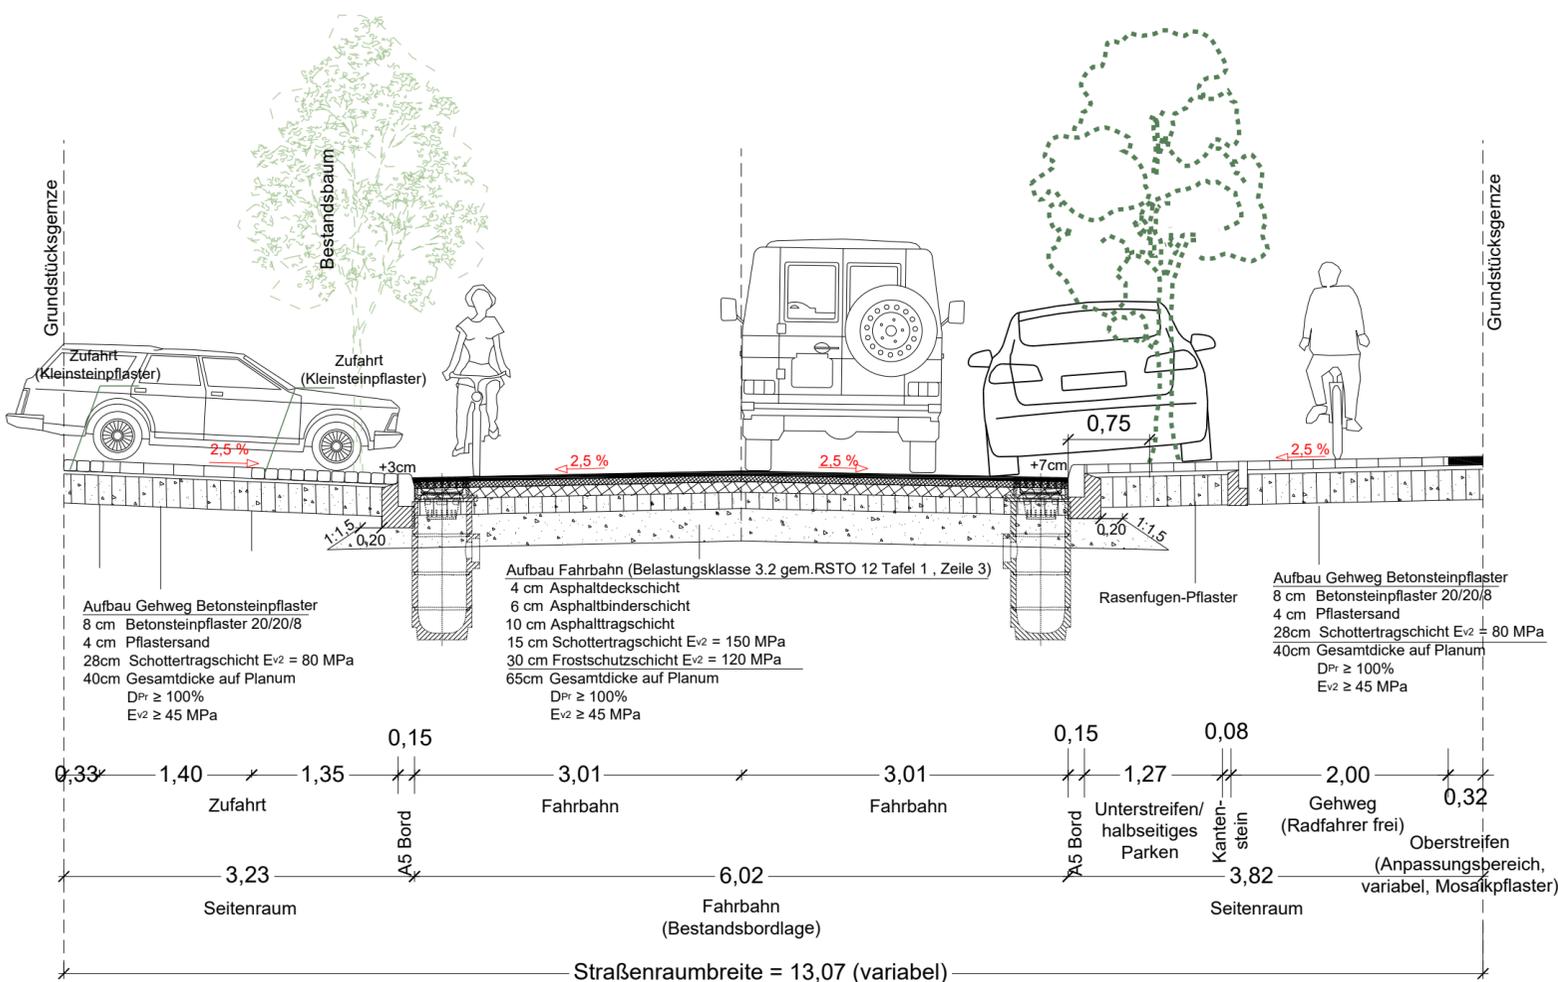

Bauvorhaben Straßenausbau Forstallee

Bauherr



Gemeinde Zeuthen

Schillerstraße 1
15738 Zeuthen

Fachplanung

GRUPPE PLANWERK

GP Planwerk GmbH

Uhlandstraße 97
10715 Berlin

Tel 030 / 8891 6390 Fax 030 / 8891 6391
mail@gruppeplanwerk.de

Planungsstand

Vorplanung

Planinhalt

Planung

Ausbauquerschnitt (A_A) BA2 (an der Station 0+69.00)

gezeichnet

NF

Datum

19.08.2022

Maßstab

1 : 50

Plannummer

02.03 - 2

geprüft

MF

Datum

19.08.2022

Höhenbezug / Lagesystem

DHHN 92 / ETRS 89

FREIGABE PLANVERFASSER

GRUPPE PLANWERK
GP Planwerk GmbH
Uhlandstraße 97
10715 Berlin

FREIGABE BAUHERR

Gemeinde Zeuthen
Schillerstraße 1
15738 Zeuthen