


# Regelquerschnitt A-A, Planung, BA2 (0 + 69.00 m)

Abschnitt ohne durchgängige Alleebegrünung, weitestgehender Erhalt von Bestandsbäumen + ergänzende Pflanzungen, grundhafter Ausbau der Fahrbahn, Erhalt der Bestandsbordelage

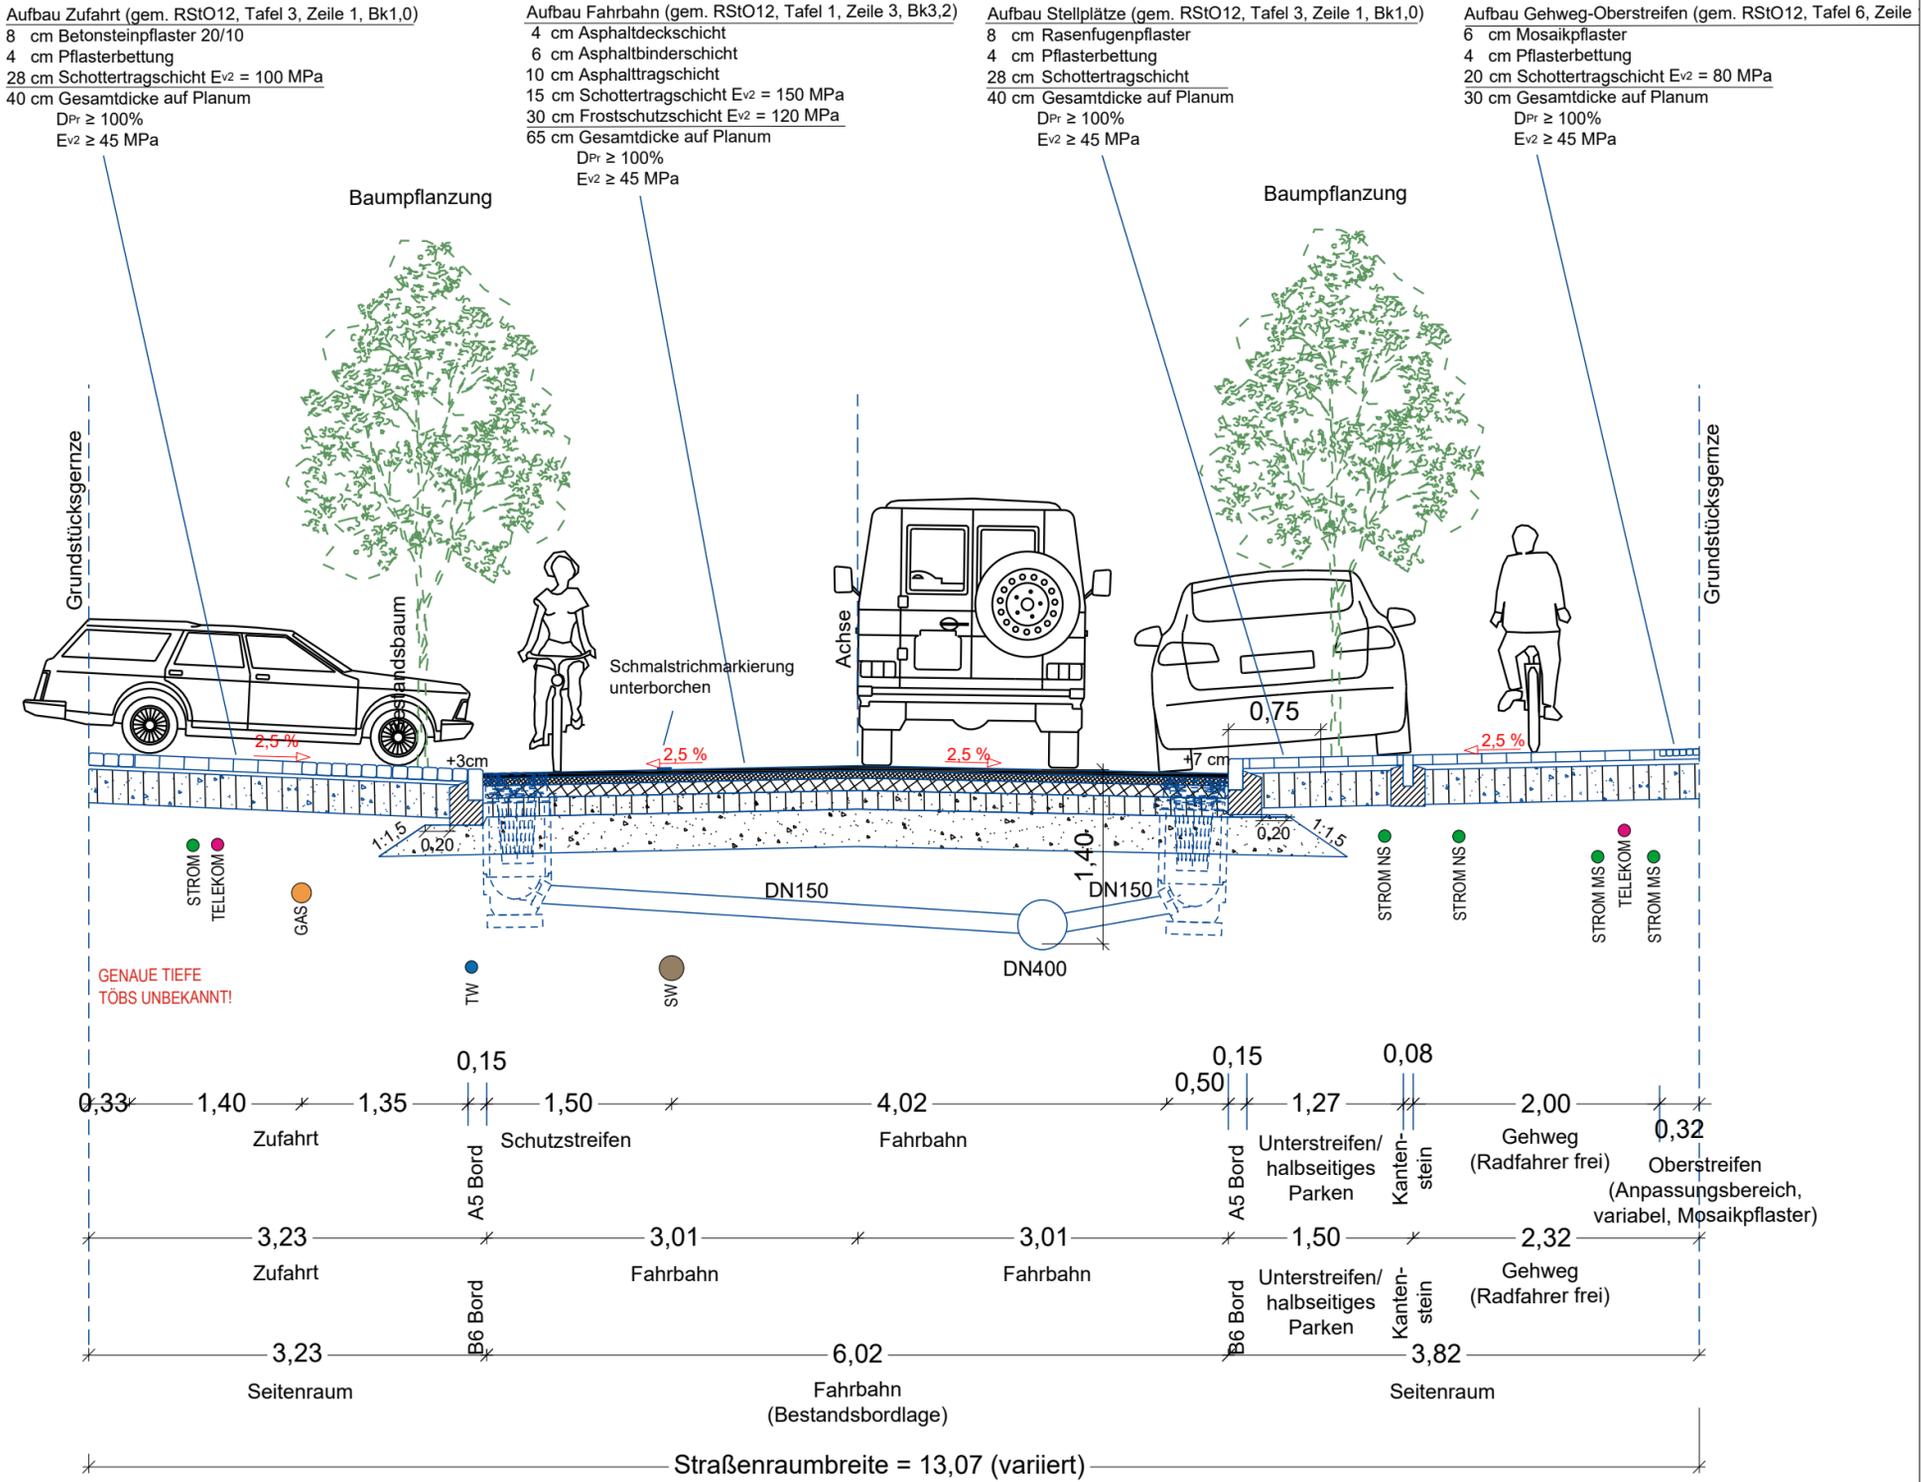

Bauvorhaben	<b>Straßenausbau Forstallee</b>		
Bauherr		<b>Gemeinde Zeuthen</b> Schillerstraße 1 15738 Zeuthen	
Fachplanung		Uhlandstraße 97 10715 Berlin Tel 030 / 8891 6390 Fax 030 / 8891 6391 mail@gruppeplanwerk.de	
Planungsstand	Vorplanung		
Planinhalt	Planung Ausbauquerschnitt (A_A) BA2 (an der Station 0+69.00)		
gezeichnet	Datum	Maßstab	Plannummer <b>03.03 - 1</b>
NF	18.11.2022	1 : 50	
geprüft	Datum	Höhenbezug / Lagesystem	
MF	18.11.2022	DHHN 92 / ETRS 89	
FREIGABE PLANVERFASSER		FREIGABE BAUHERR	
GRUPPE PLANWERK GP Planwerk GmbH Uhlandstraße 97 10715 Berlin		Gemeinde Zeuthen Schillerstraße 1 15738 Zeuthen	