


Regelquerschnitt C-C, Planung, BA3 (0 + 869.00 m)

Abschnitt ohne Alleebegrünung, Herstellung einer neuen Allee, Herstellung eines befestigten Gehwegs auf beiden Seiten, freigegeben für Radverkehr auf Schulseite, Herstellung von Mulden zur Entwässerung

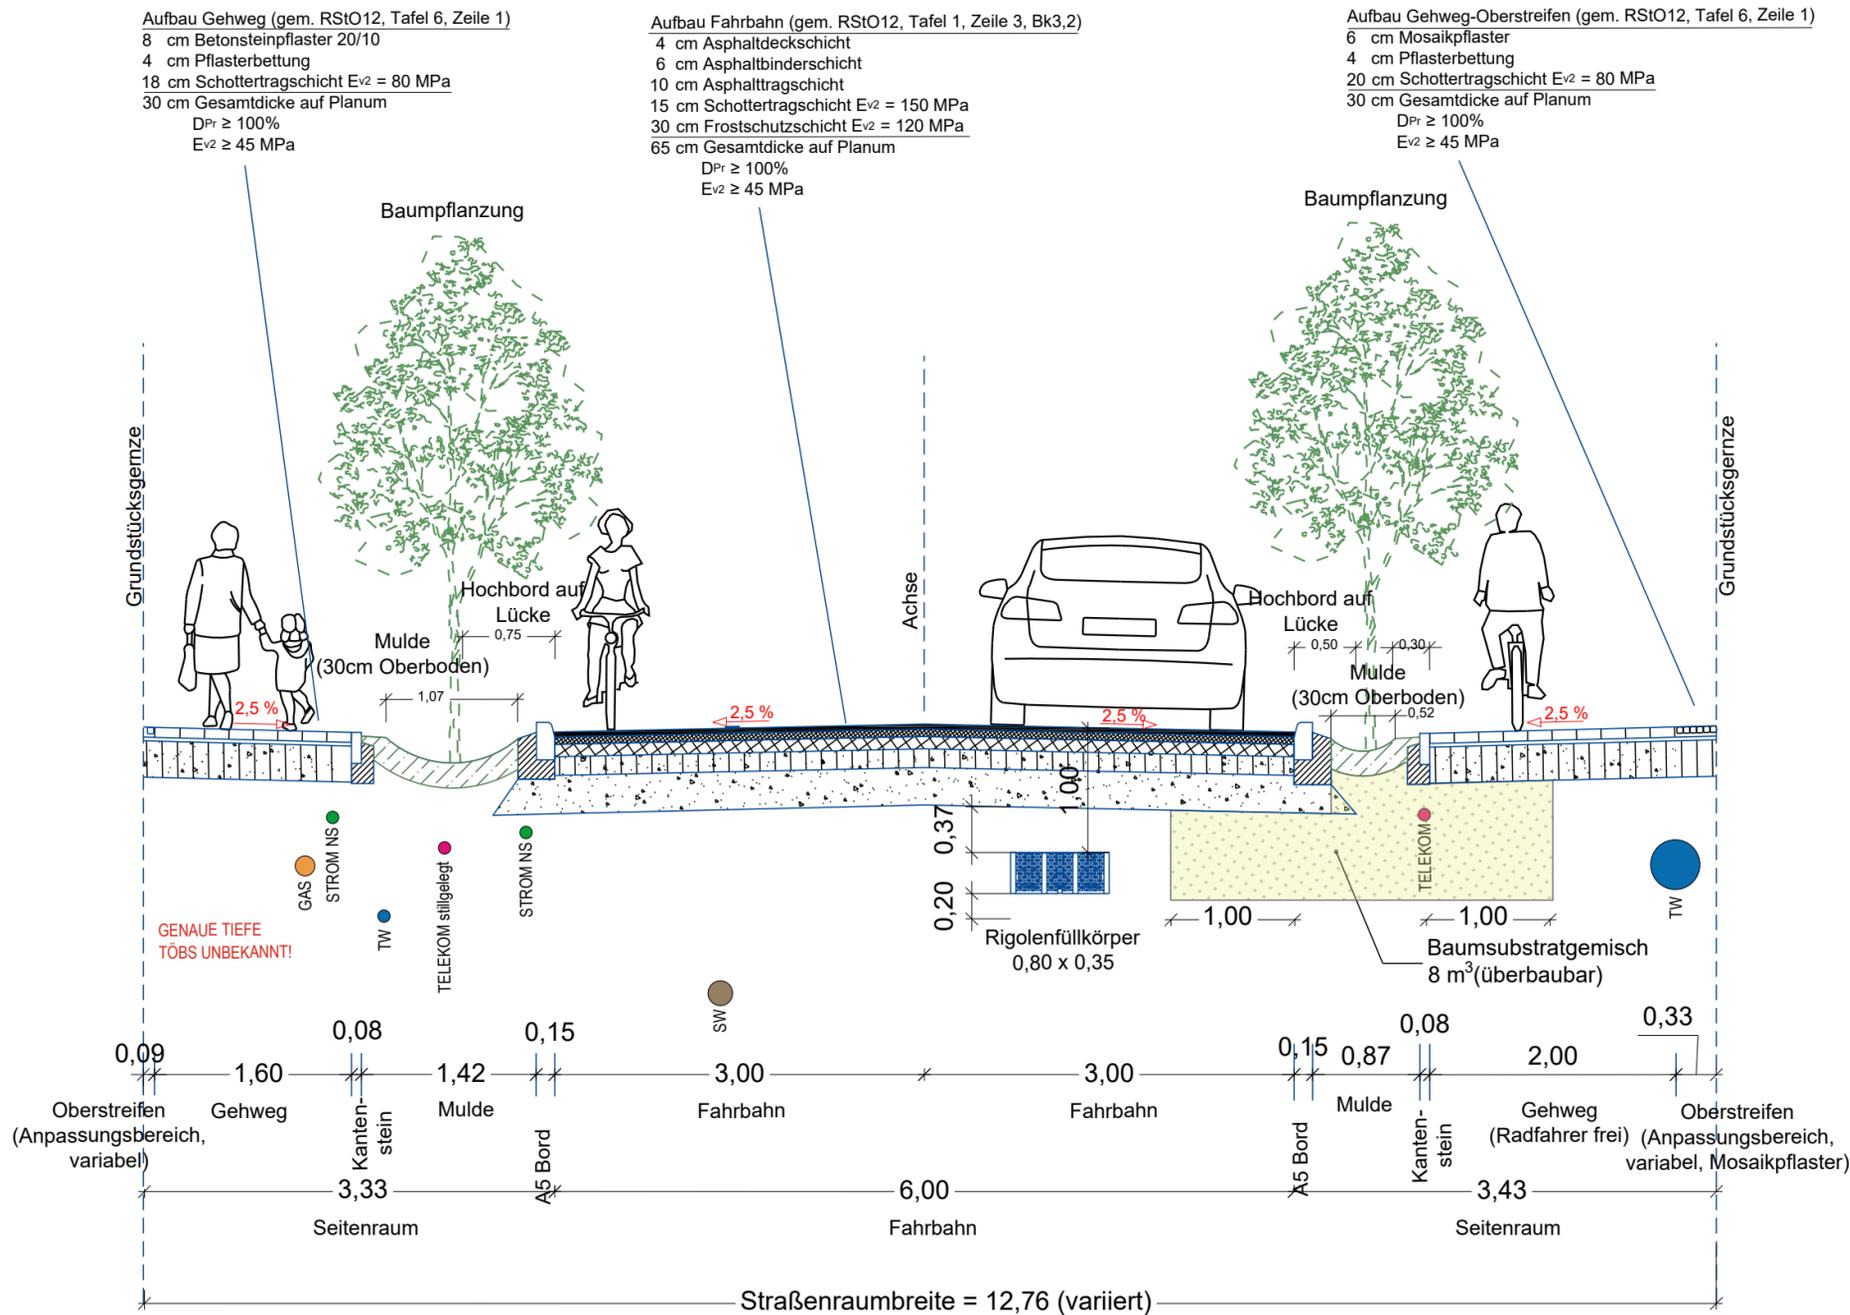

Bauvorhaben	Straßenausbau Forstallee		
Bauherr		Gemeinde Zeuthen Schillerstraße 1 15738 Zeuthen	
Fachplanung		Uhlandstraße 97 10715 Berlin Tel 030 / 8891 6390 Fax 030 / 8891 6391 mail@gruppeplanwerk.de	
Planungsstand	Vorplanung		
Planinhalt	Planung Ausbauquerschnitt (C_C) BA3 (an der Station 0+869.00)		
gezeichnet	Datum	Maßstab	Plannummer 03.03 - 3
NF	18.11.2022	1 : 50	
geprüft	Datum	Höhenbezug / Lagesystem	
MF	18.11.2022	DHHN 92 / ETRS 89	
FREIGABE PLANVERFASSER		FREIGABE BAUHERR	
GRUPPE PLANWERK GP Planwerk GmbH Uhlandstraße 97 10715 Berlin		Gemeinde Zeuthen Schillerstraße 1 15738 Zeuthen	