



N:\ZEUTHEN\499 KNOTENPUNKTE VERKEHRSSICHERHEIT\STRASSE LP VKZ Schiller V1.dwg

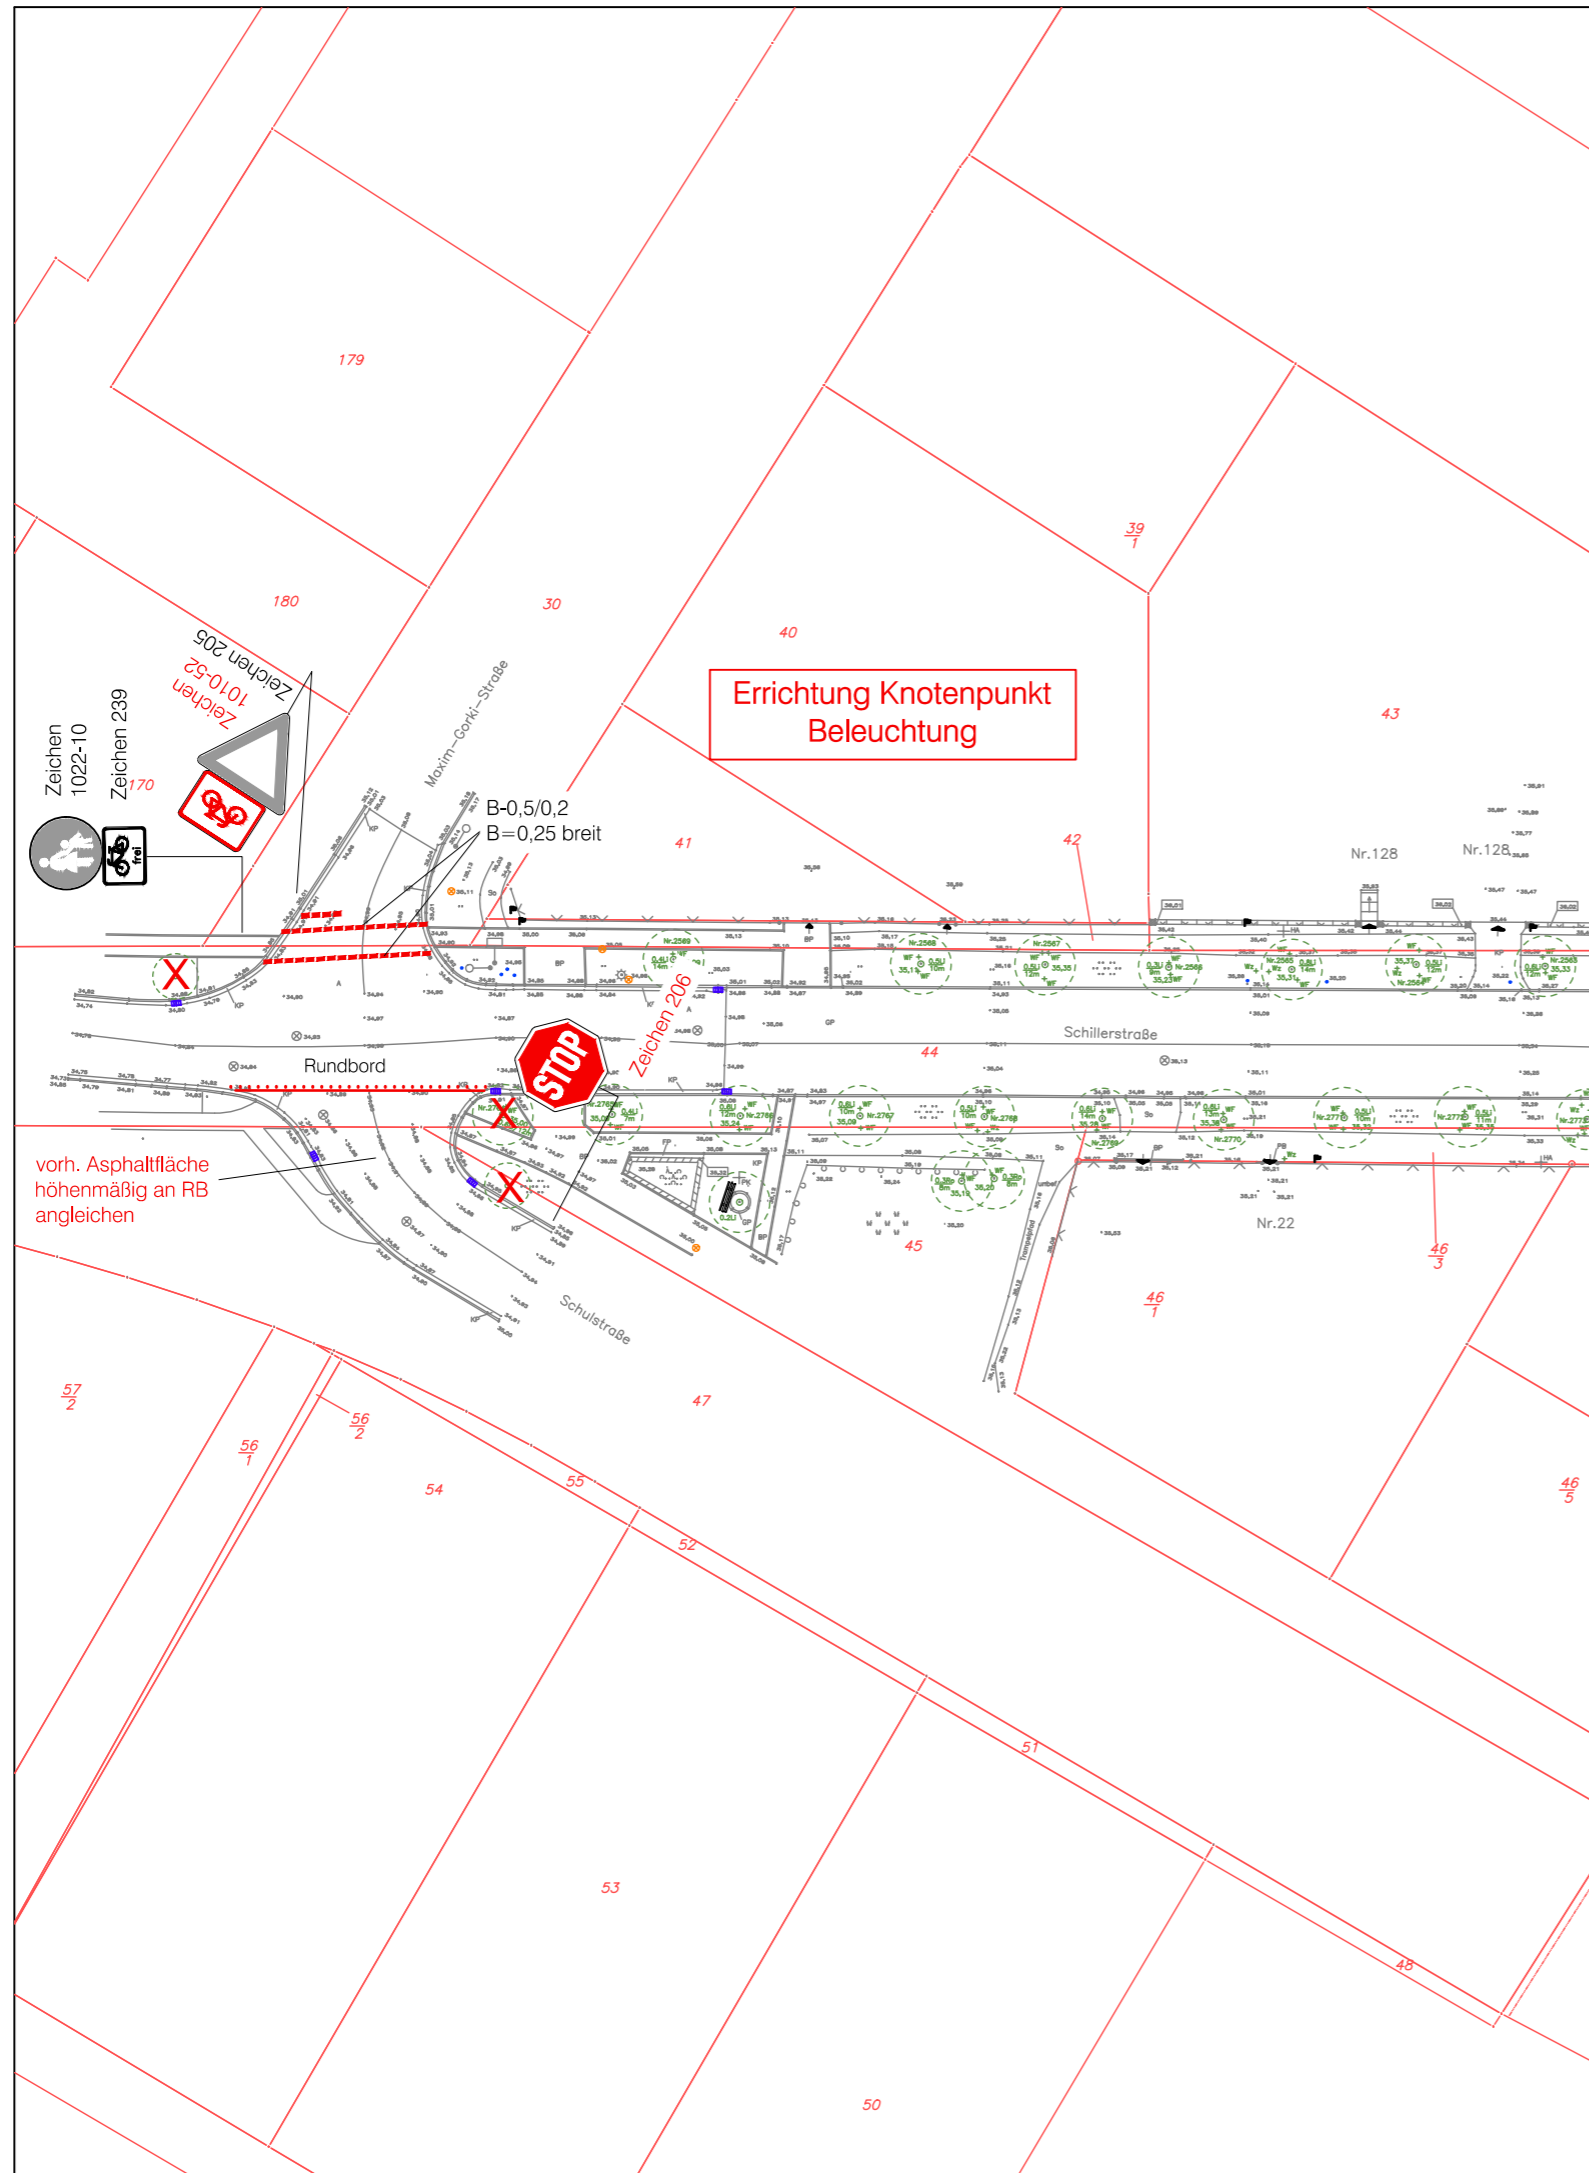

Markierungen nach Richtlinien für die Markierung von Straßen (RMS), Teil 2 (RMS-2)

- B-0,5/0,2 Fußgänger- und Radfahrerfurt
- B-0,5/0,25 Wartelinie

Lagesystem: ETRS 89 Höhensystem: DHHN 92

Nr.	Art der Änderung	Datum	Name	
Vorhaben	Gemeinde Zeuthen Knotenpunkt Schillerstraße/ Schulstraße Umsetzung der Ergebnisse des Verkehrssicherungsaudit vom 29.12.2021			
Bauherr	Gemeinde Zeuthen Schillerstraße 1 15738 Zeuthen			
 Ingenieurbüro für Bauplanung GmbH Bötzeestraße 119 15345 Eggersdorf Tel.: 03341-424275 Fax: 03341-424123 e-mail: info@ibp-ingbuero.de	Teil	Planbezeichnung	Lageplan 2 Variante 1	
	Zeichner Skowronek <i>Sk.</i>	Planungsstand	Ausführungsplanung	
	Bearbeiter Boese	Maßstab	Datum	1:500 10/2022
	Geschäftsführer Henkel	Objekt-Nr.	Zeichnungs-Nr.	22 499 2