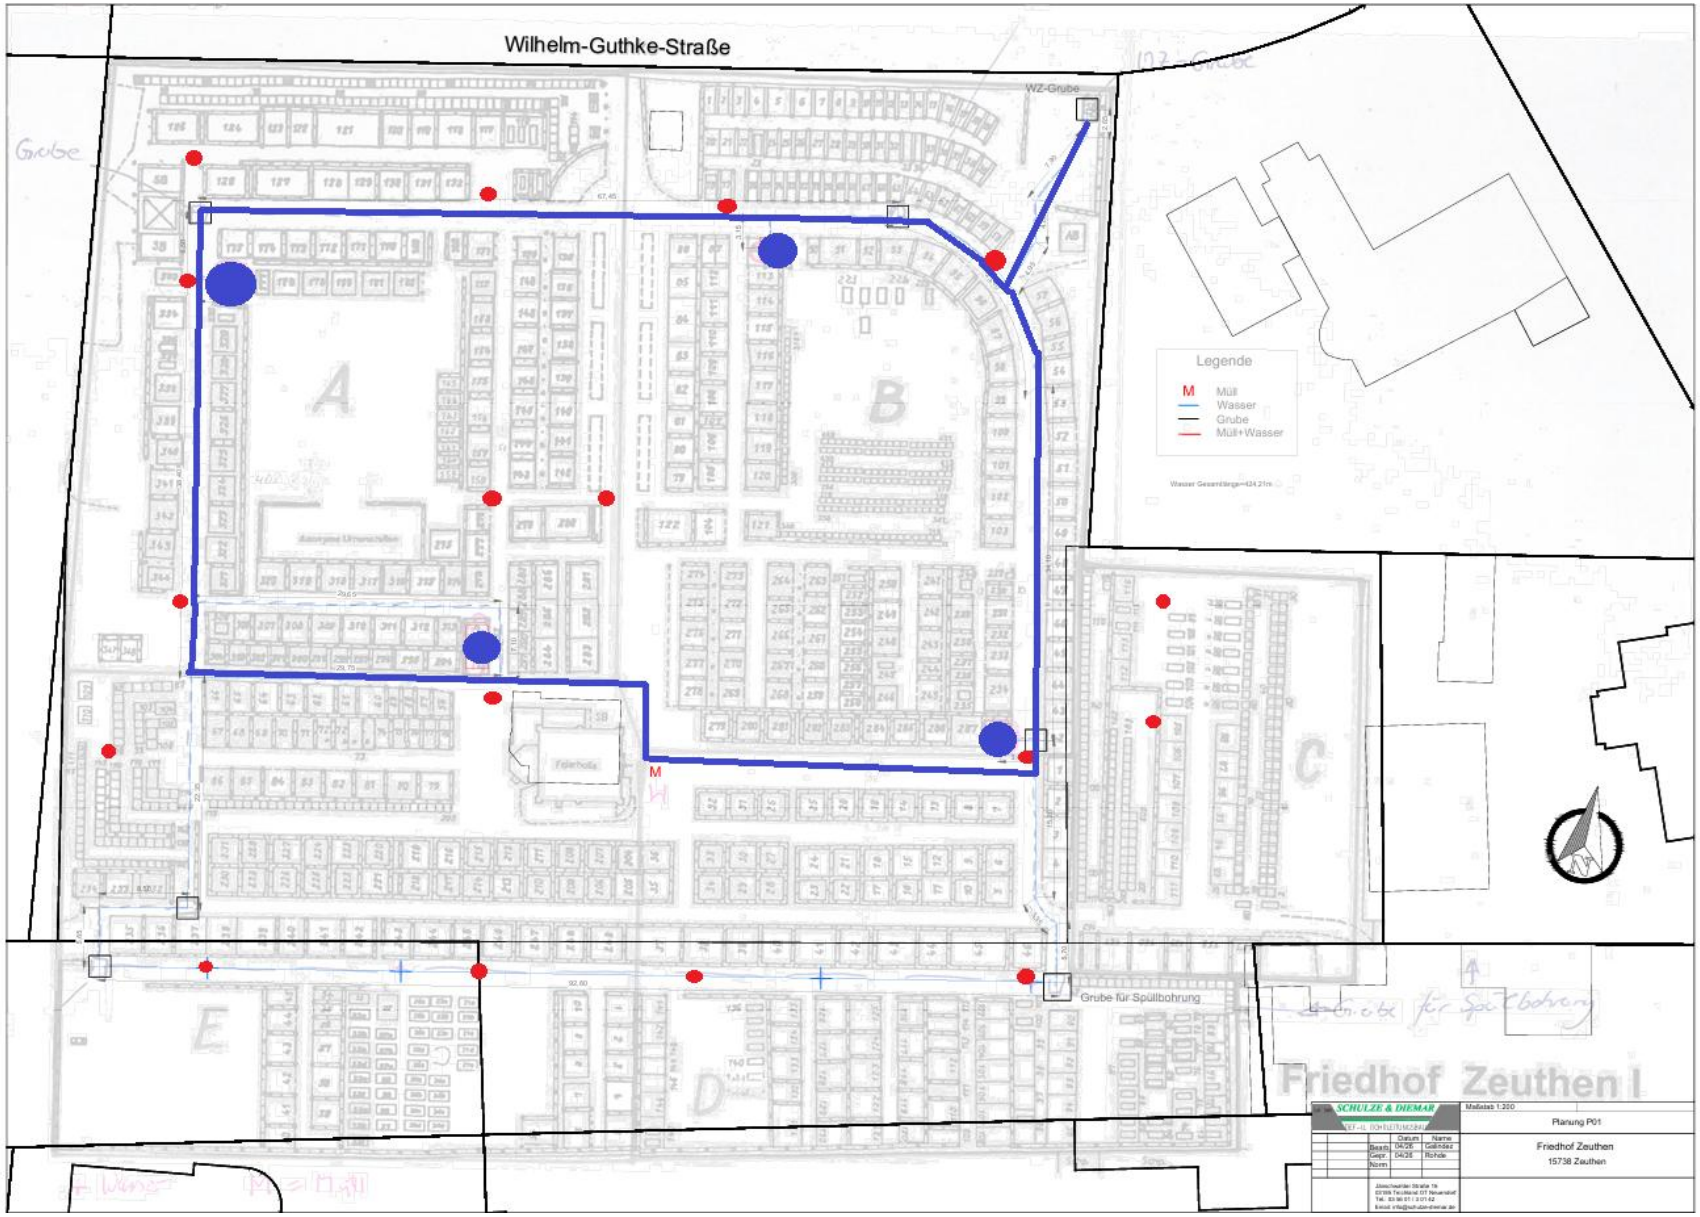
Wilhelm-Guthke-Straße
WZ-Grube
Grube
Legende
M Müll
Wasser
Grube
Müll+Wasser
A
B
C
D
E
M
Grube für Spülbohrung
Friedhof Zeuthen I
SCHULZE & DIEMAR
Maßstab 1:200
Planung P01
Friedhof Zeuthen
15738 Zeuthen