

GEMEINDE ZEUTHEN



AUSBAU DER STRAßEN IM WOHNBEREICH FALKENHORST 3.BA



Straßenbau

Kanalbau

Abbruch / Erdbau


Fahrbahn

Zufahrten


Abbruch / Erdbau

Regenwasserkanalbau

Straßenabläufe

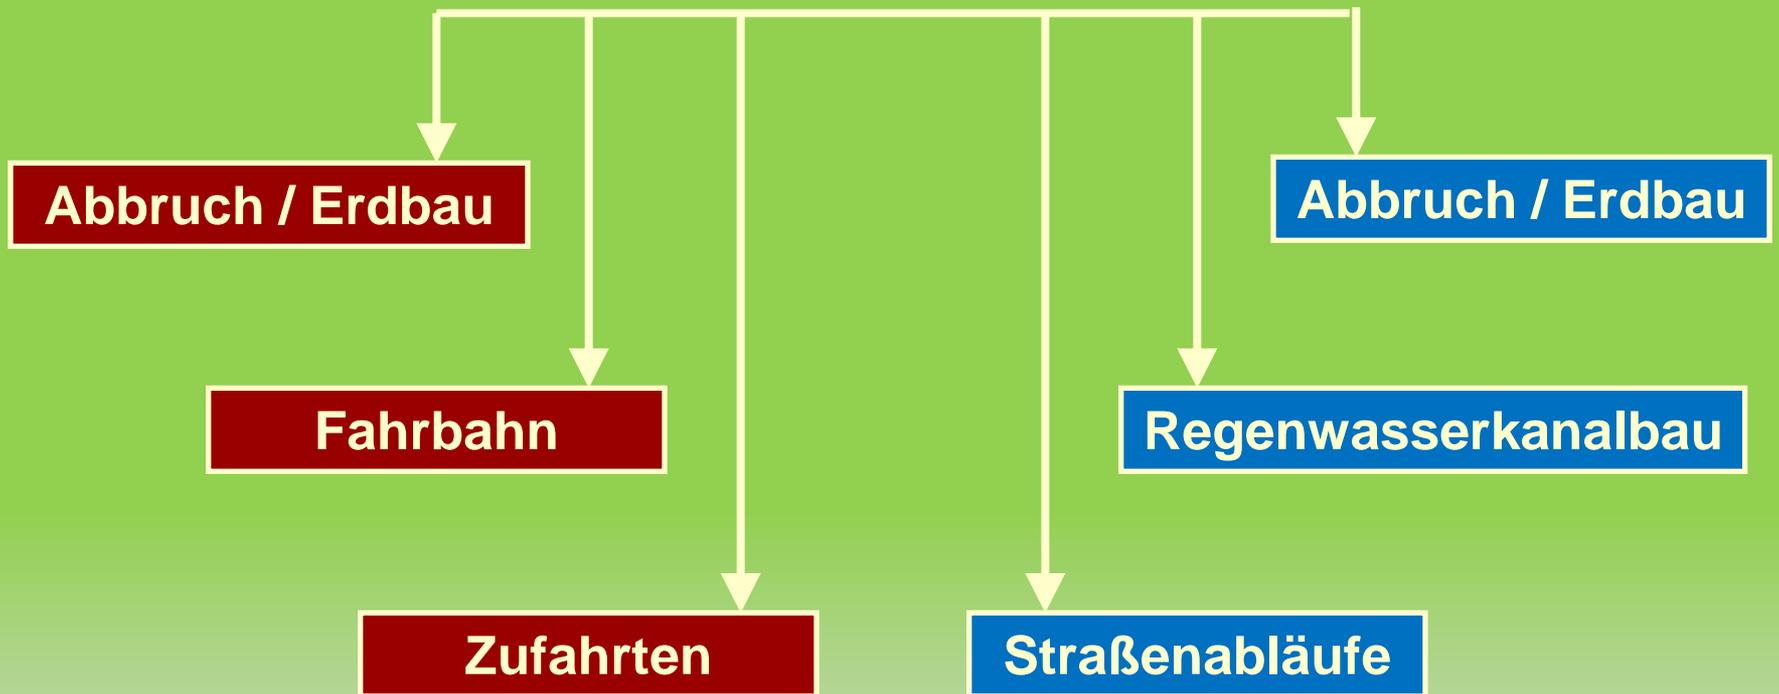


Jasminweg

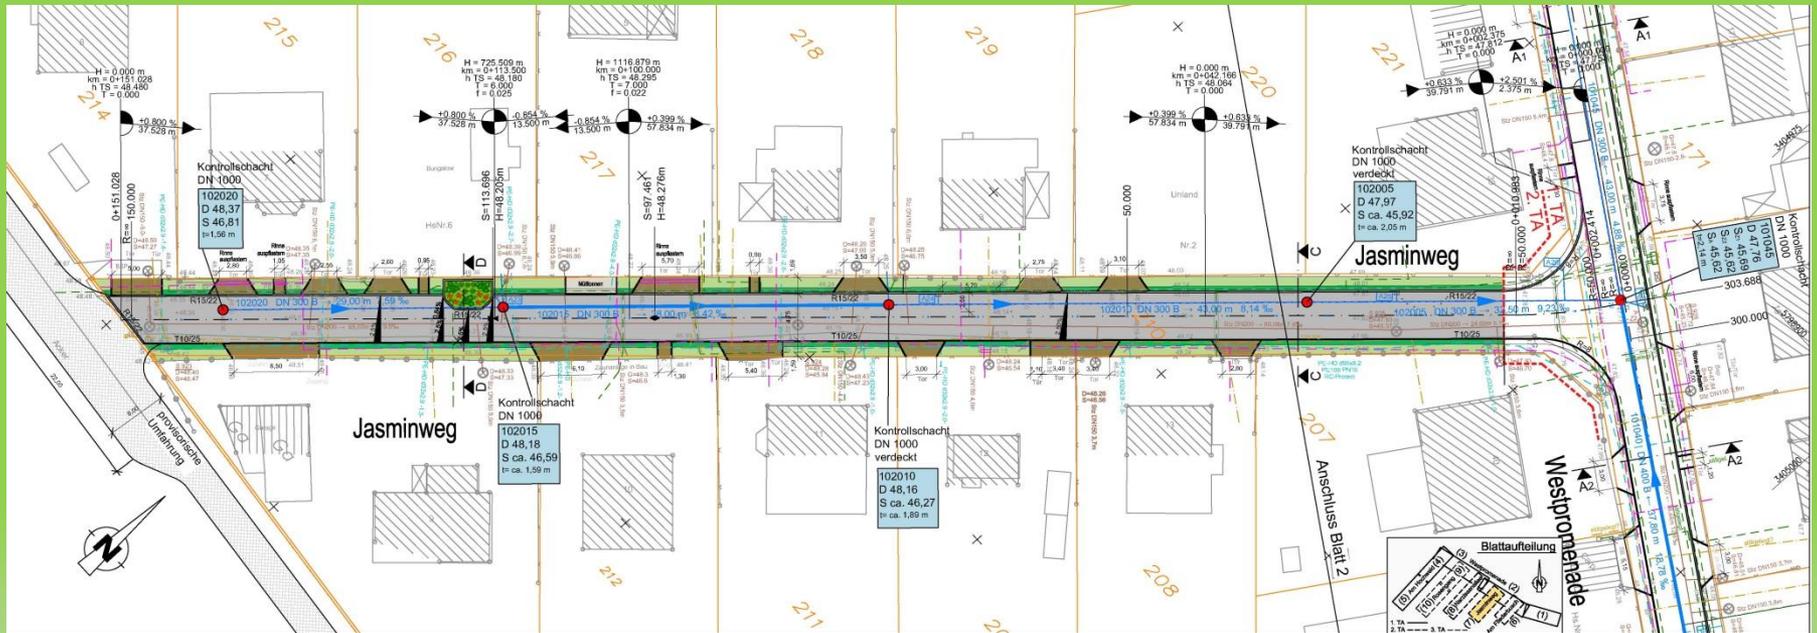

Narzissenallee




Rosengang

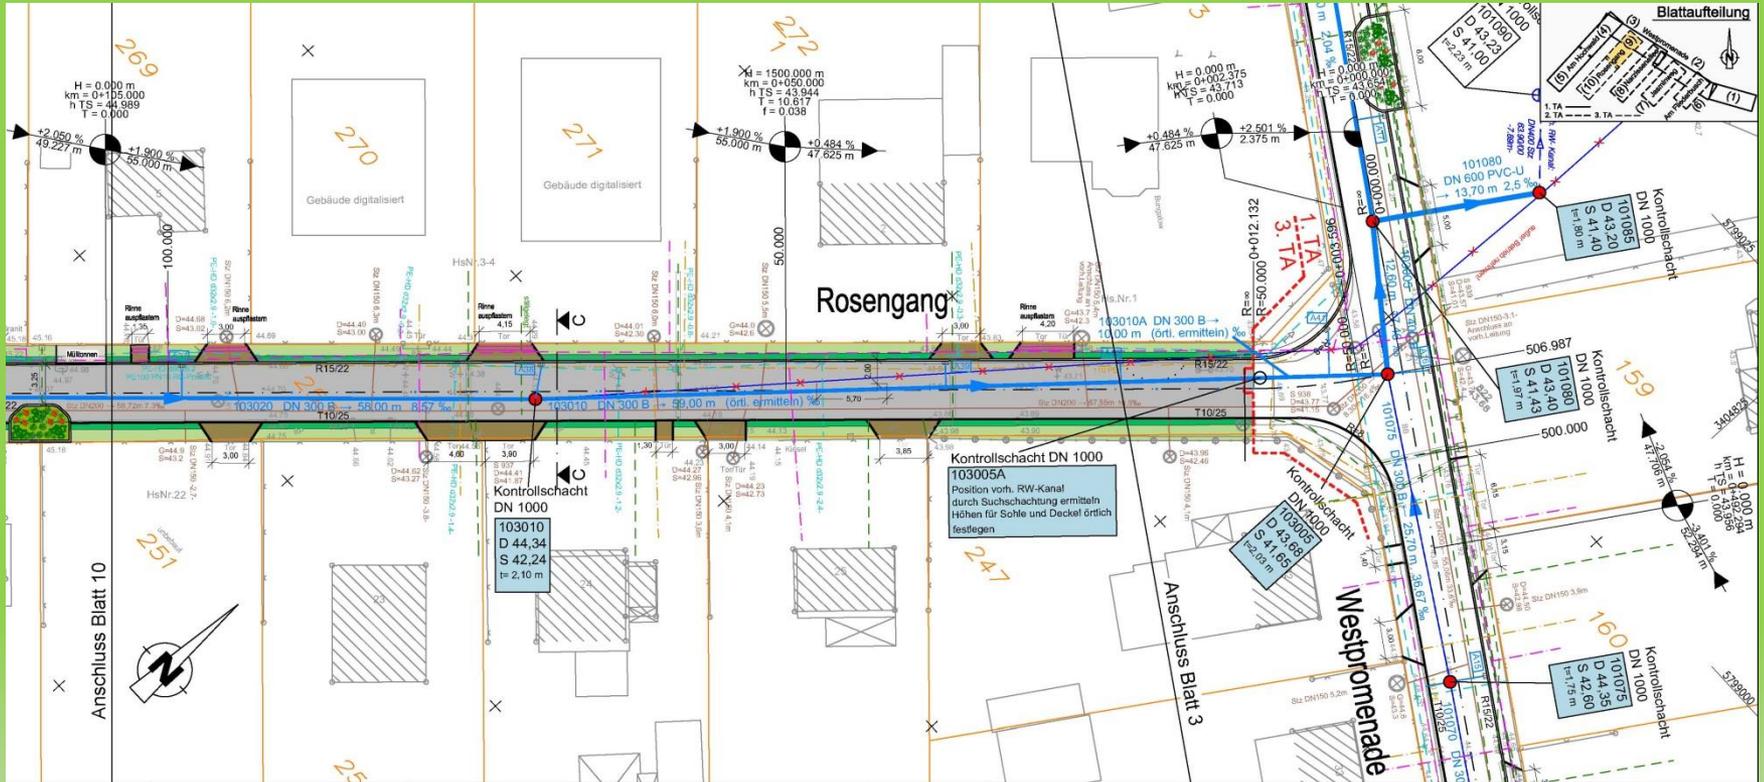




Regelquerschnitt C - C

Rosengang, Narzissenallee, Jasminweg, Am Fliederbusch

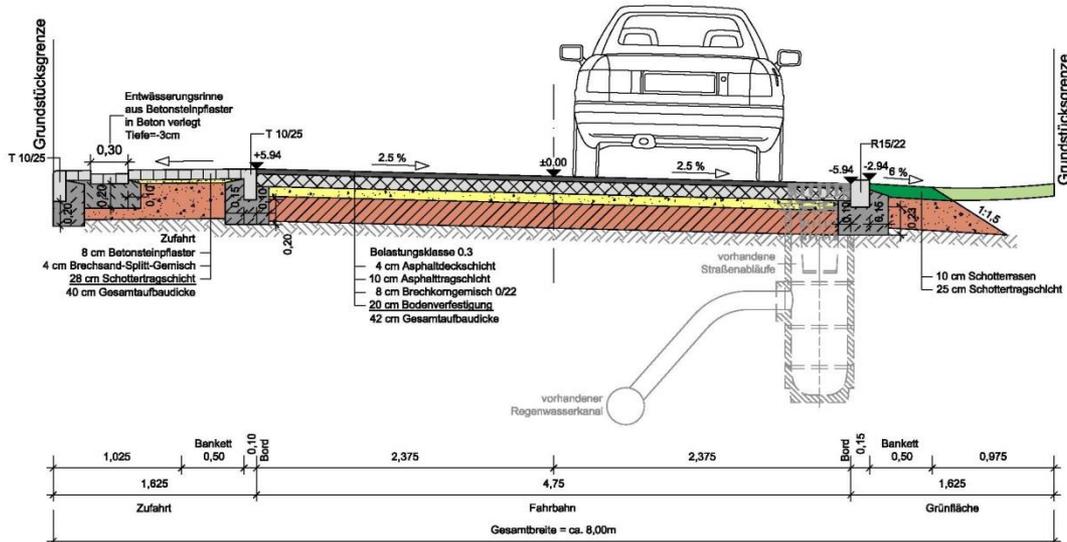


Querschnitte

Detail Zufahrten M 1:25

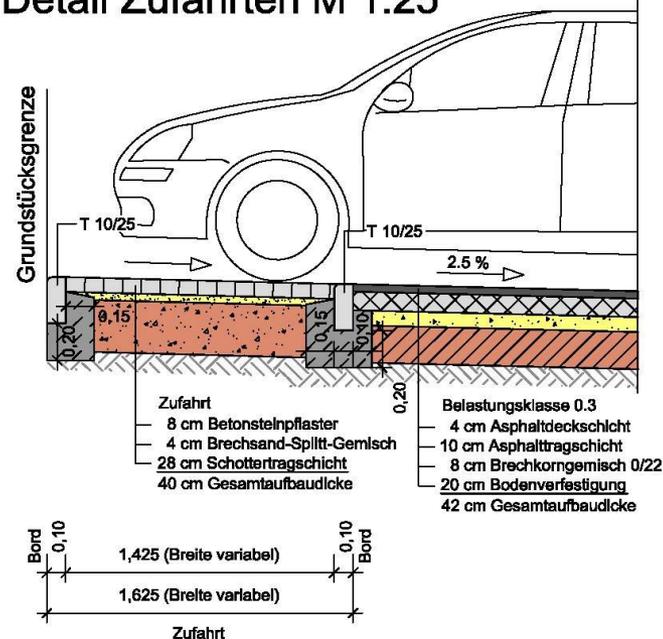

Regelquerschnitt D - D

Rosengang, Narzissenallee, Jasminweg, Am Fliederbusch (im Bereich Pflanzfläche)

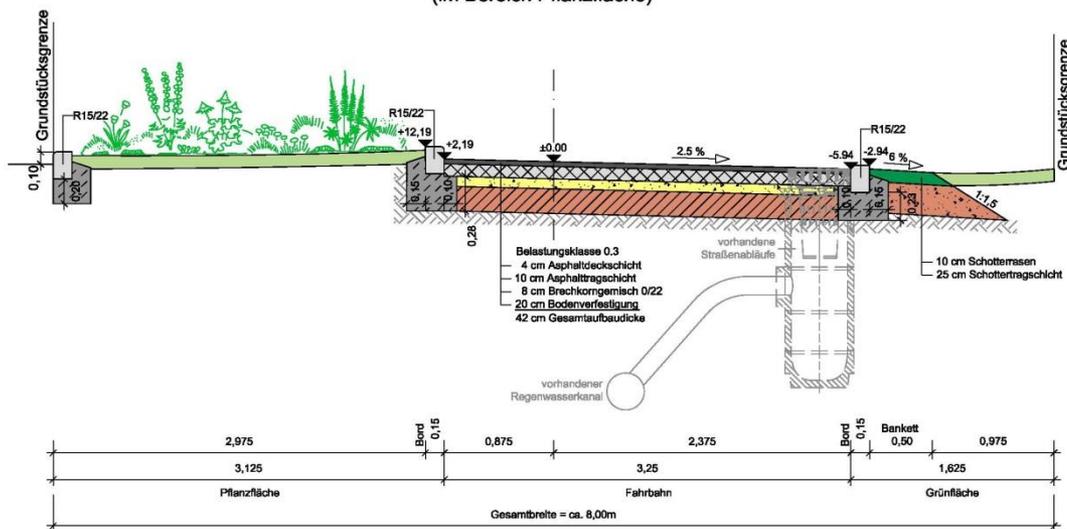



**DANKE FÜR IHRE
AUFMERKSAMKEIT**

**Büro Brechtefeld & Nafe
Niederlassungen in Brandenburg
Königs Wusterhausen und
Großräschen**