
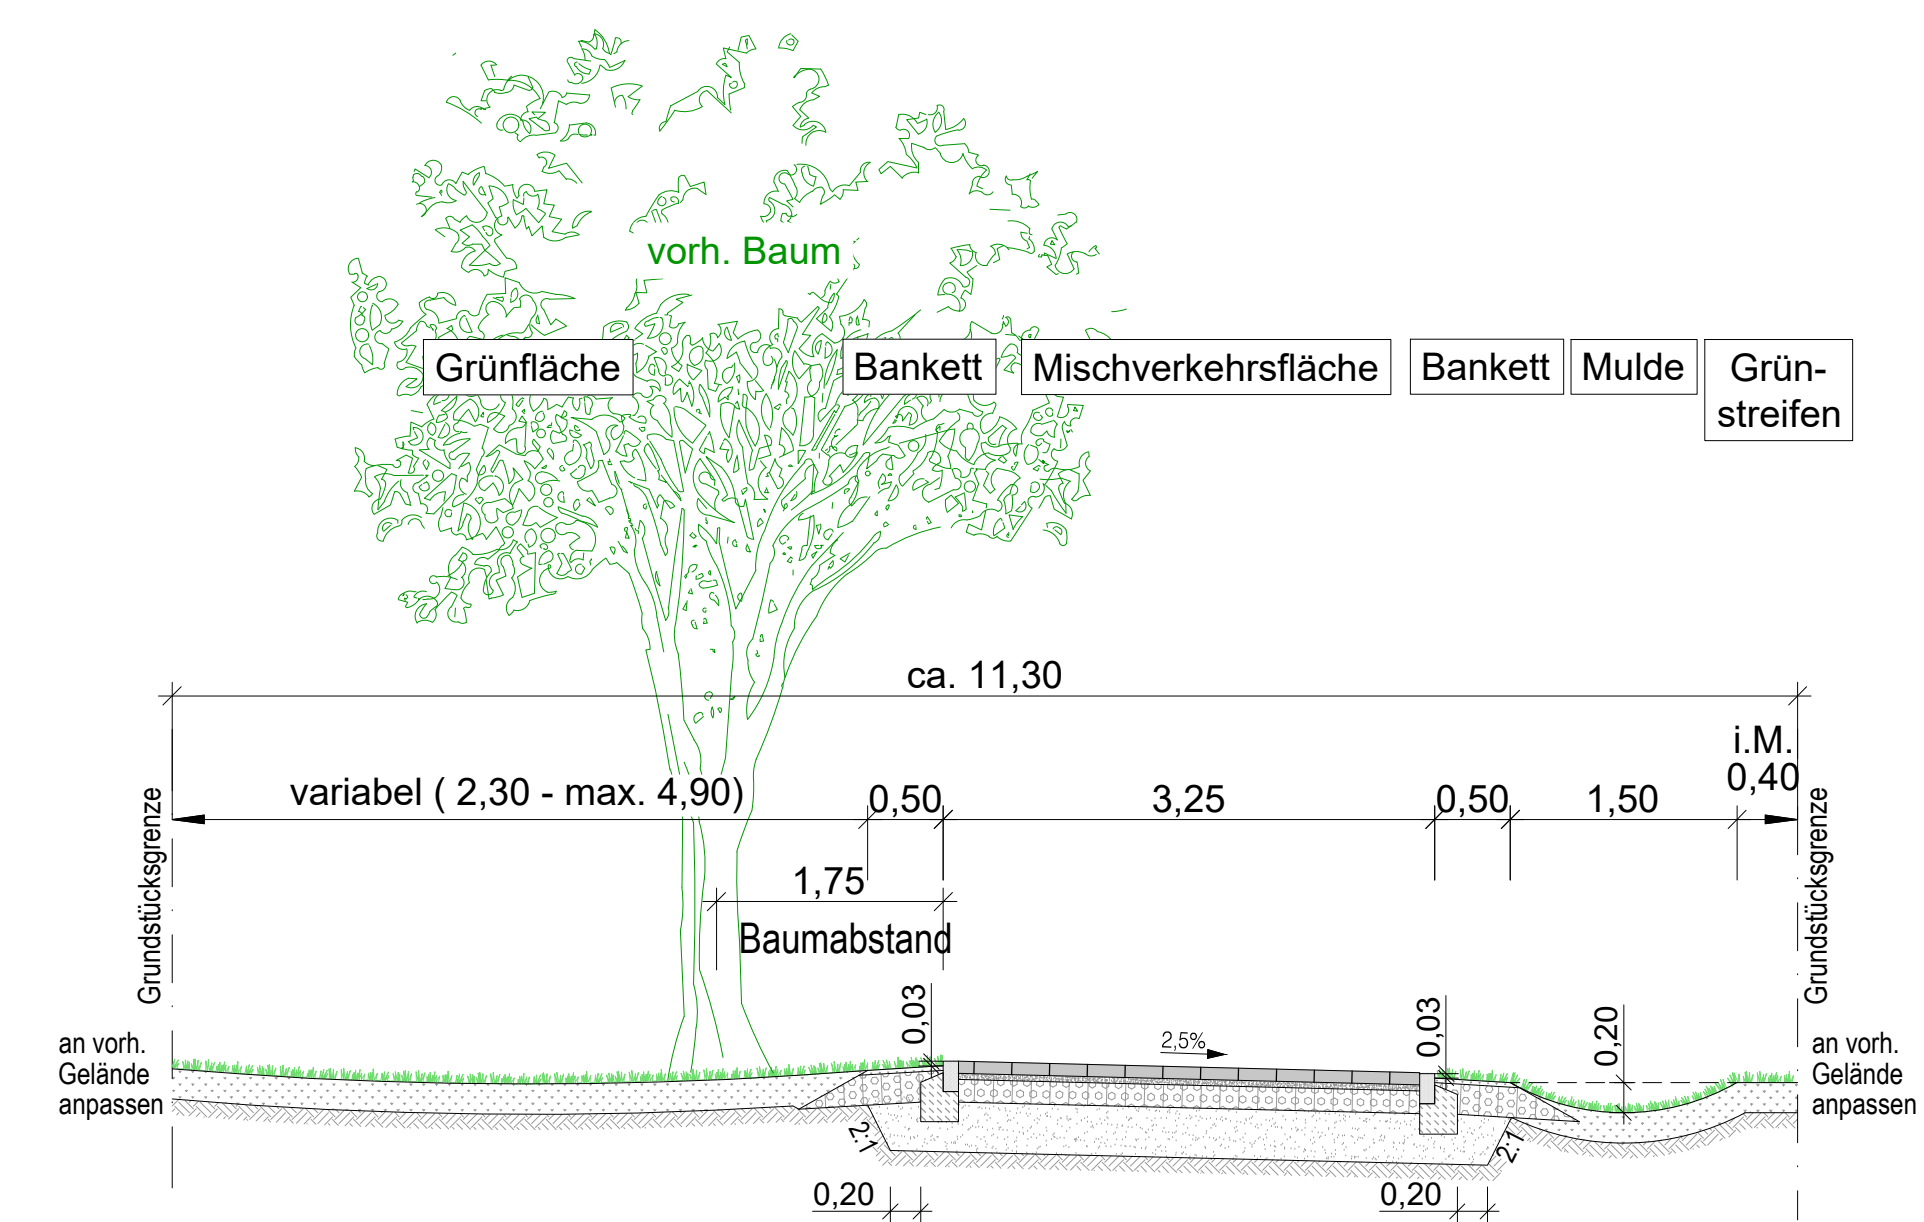
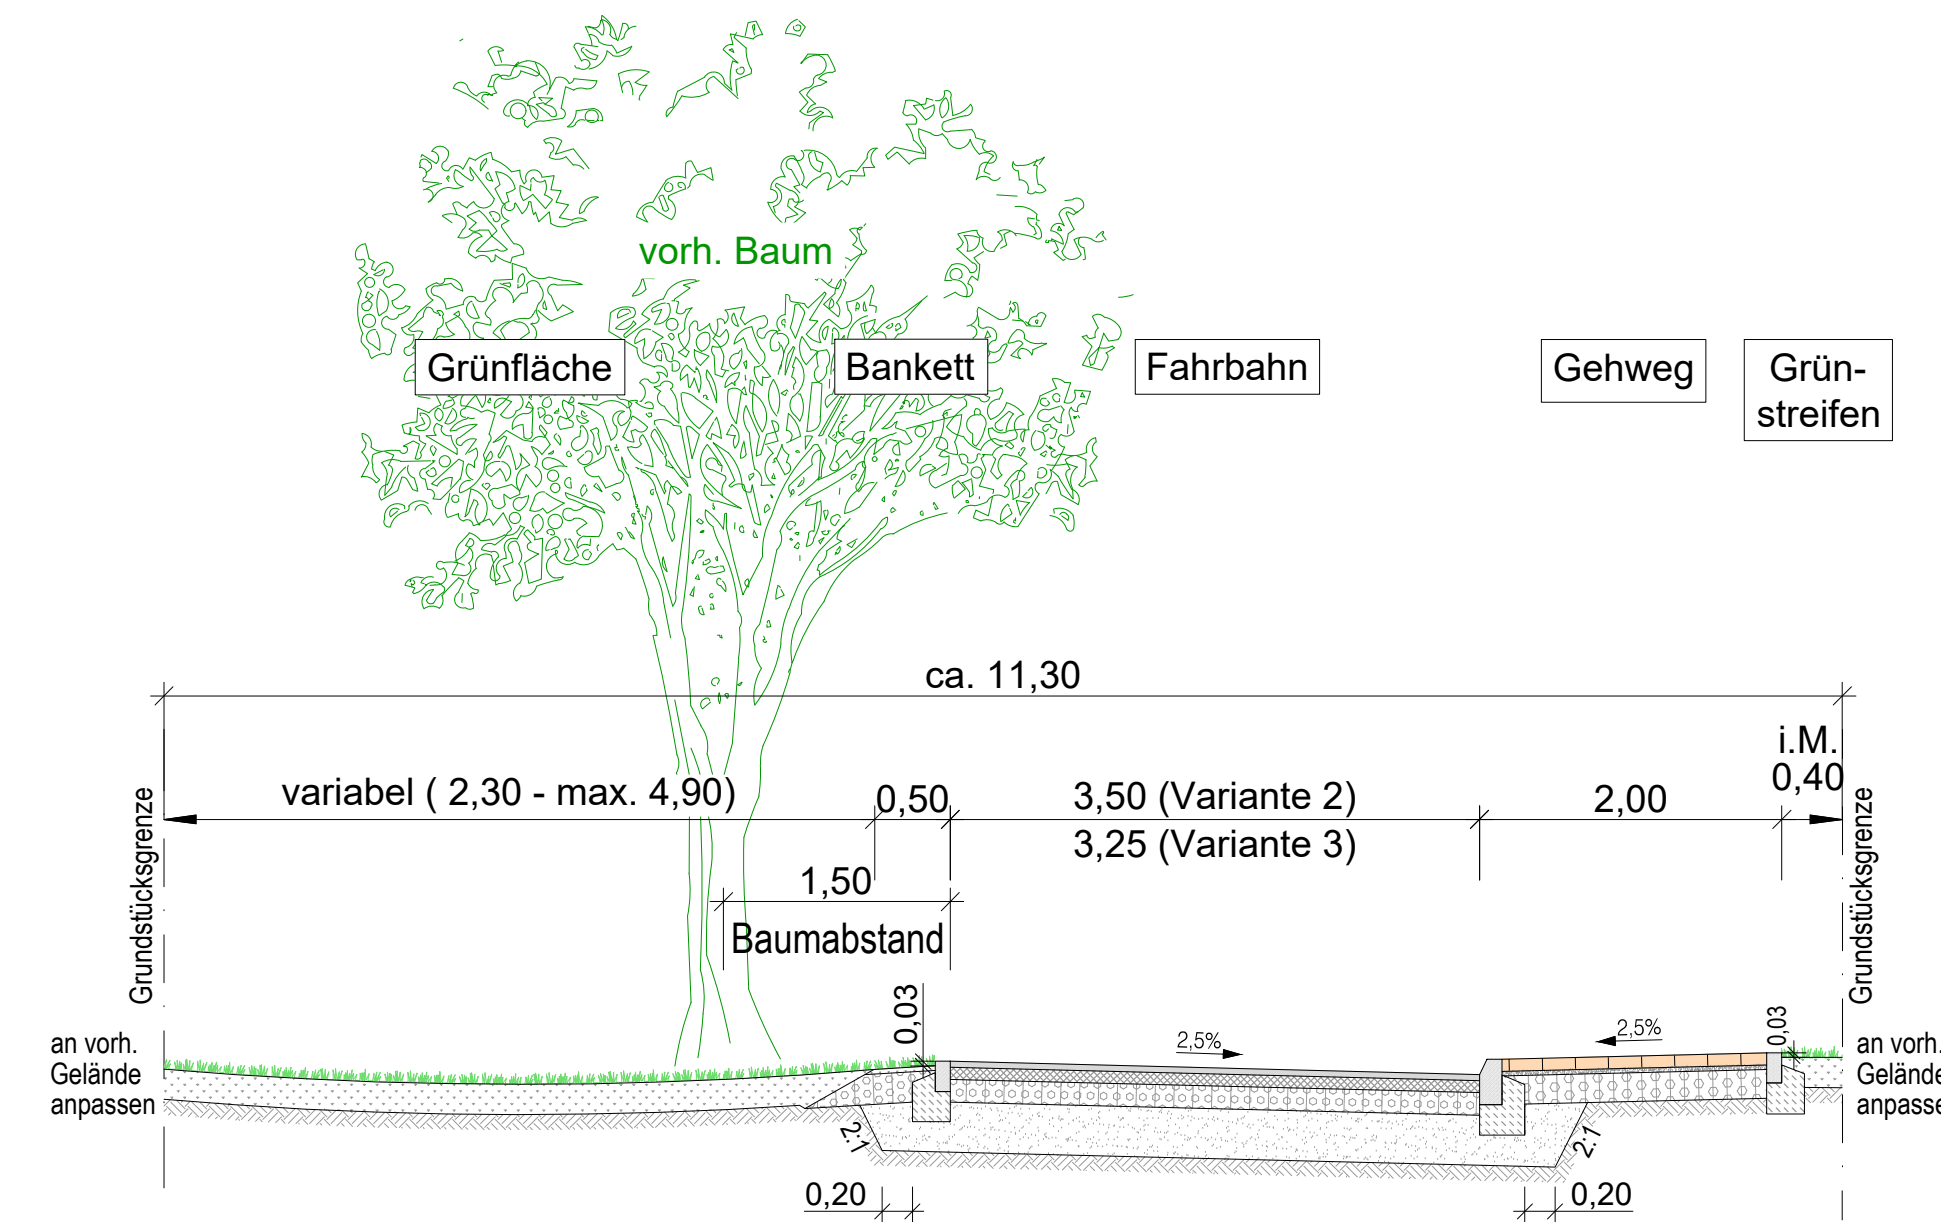


Querschnitt A - A (Variante 1)

Querschnitt A - A (Variante 2 und 3)

Querschnitt A - A (Variante 5)

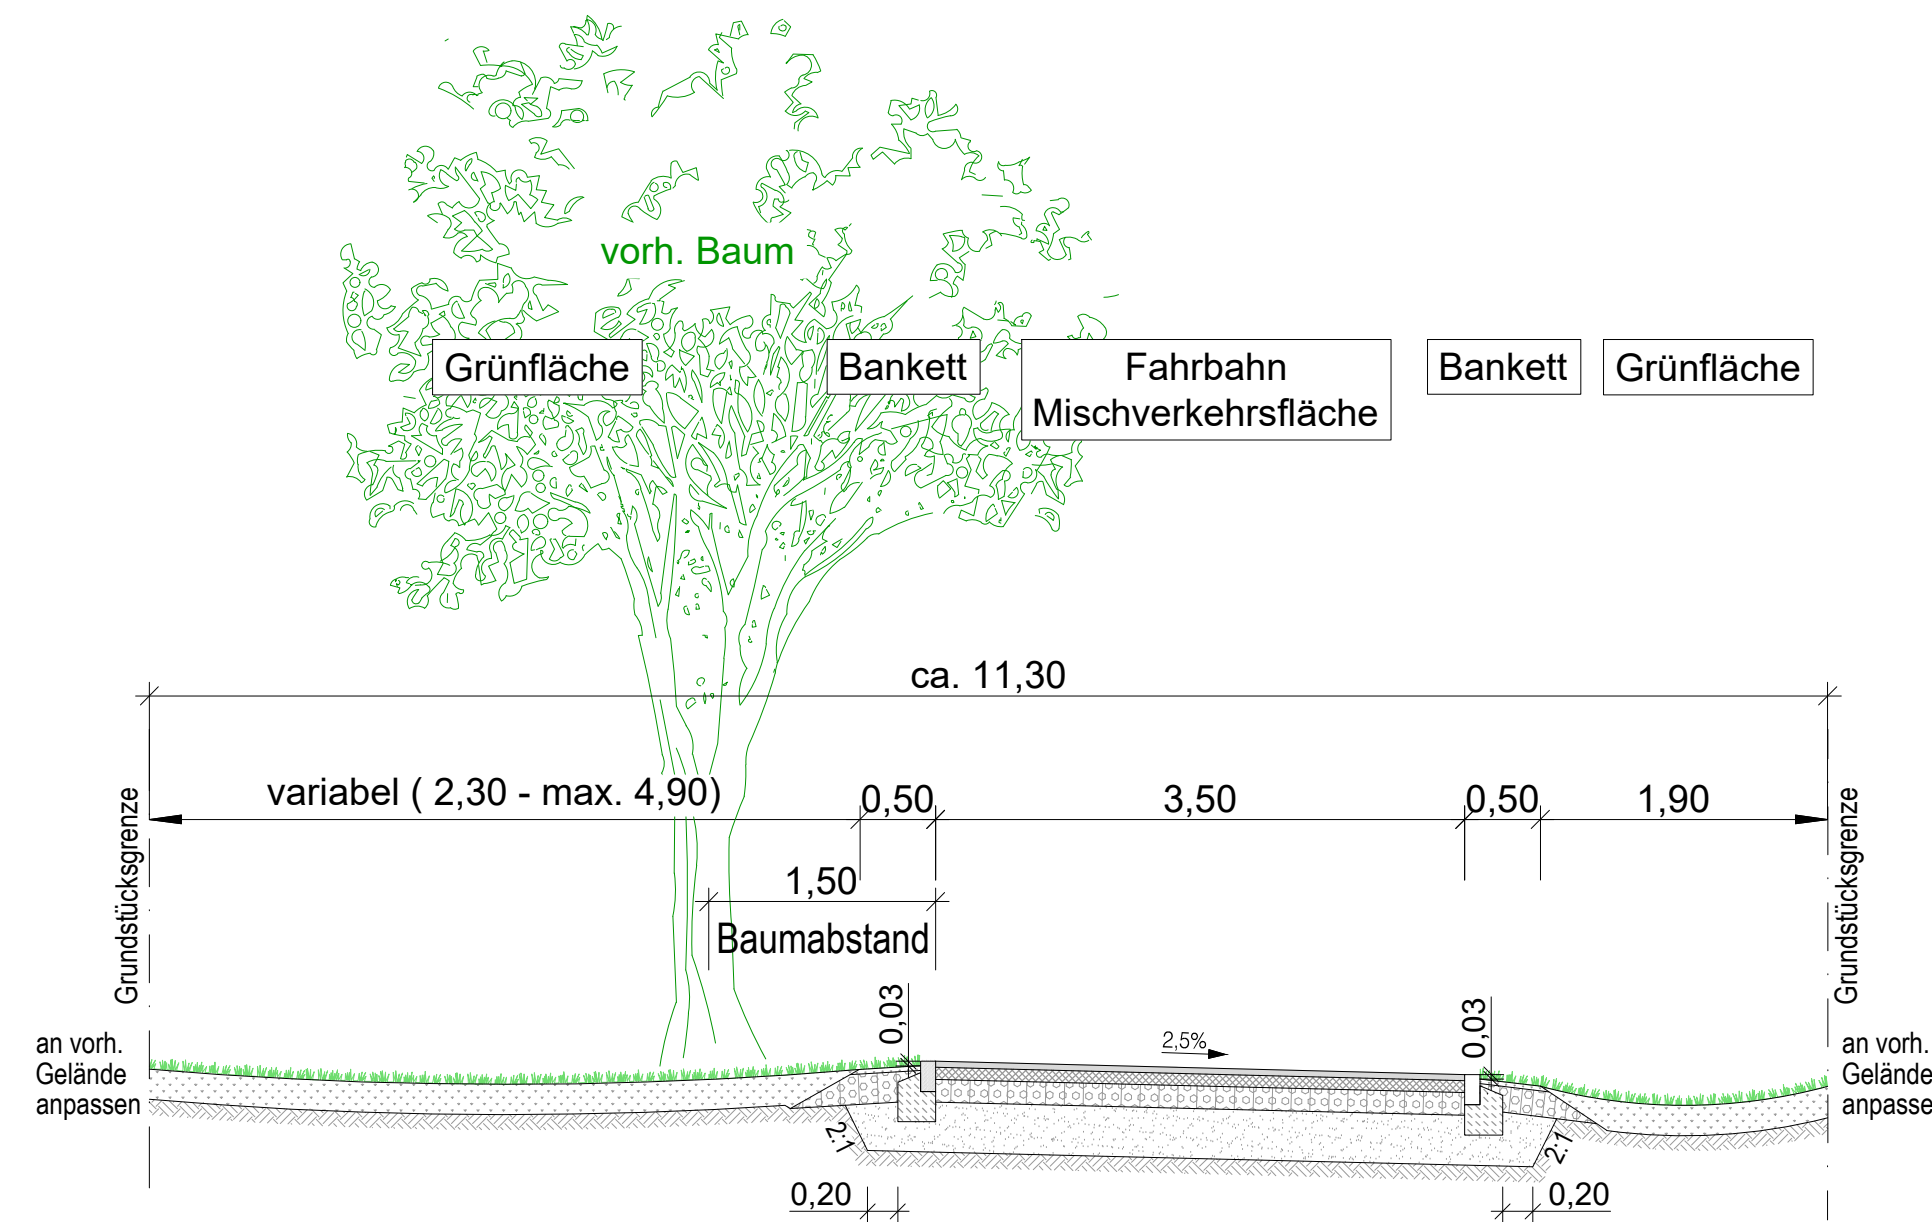

Index	Datum	Name	Änderung

Plangrundlage:

Bauherr: **Gemeinde Zeuthen**  
Schillerstraße 1  
15738 Zeuthen  
Tel.: 033762/753-0  
Fax.: 033762/753-573

Planverfasser: **VOIGT INGENIEURE**  
VOIGT INGENIEURE GmbH Luckau  
Am Damm 8  
15926 Luckau  
Tel. 03544/50 23-0  
Fax. 03544/50 23-90  
Luckau, den ... 2019

Projekt: **Gemeinde Zeuthen, Ortsteil Miersdorf  
Lückenschluss Verbindung Am Feld - Dorfstraße  
(Ehrenmal)**

Phase:	Variantenuntersuchung			Weitergabe sowie Vervielfältigung dieser Unterlage, Verwertung und Mitteilung ihres Inhaltes nicht gestattet, soweit nicht schriftlich zugestanden.
Planart:	Bearbeitet	Kolkwitz	Maßstab:	1 : 50
	Gezeichnet	Meyer		
Gewerk:	Geprüft	Schiemenz	Zeichnung Nr.:	4
	Datum	19.02.2019		
	Projektnummer:	208-2517		