
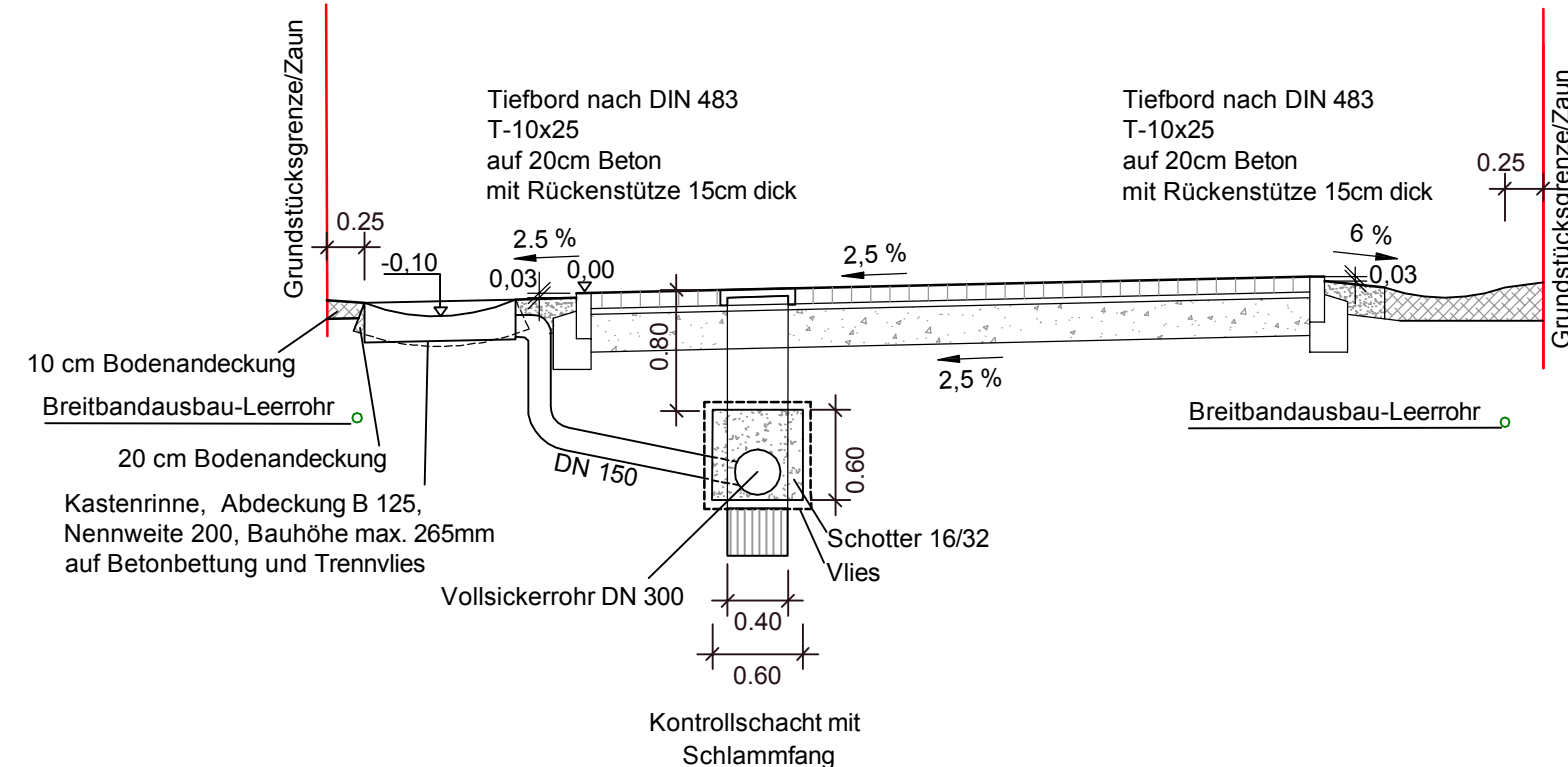


Potsdamer Straße, Kurze Straße

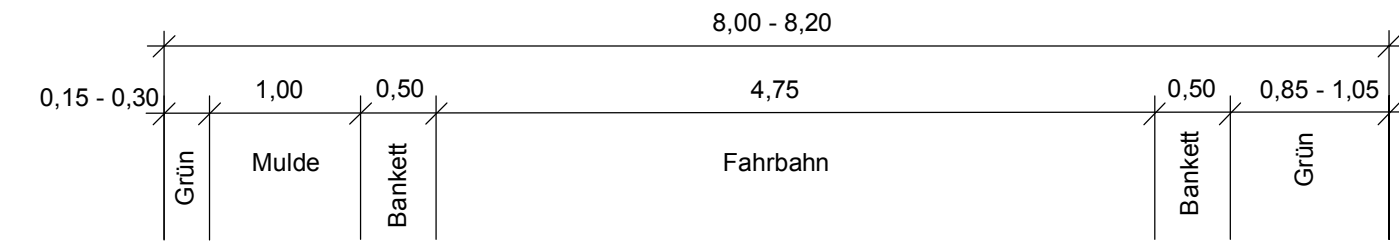



Fahrbahn, Bauklasse 0,3
Frostempfindlichkeit F 1

8 cm Betonpflaster
4 cm Pflastersand $E_{V2} = 120 \text{ MPa}$
25 cm Schottertragschicht $E_{V2} = 45 \text{ MPa}$
37 cm

Fahrbahn, Bauklasse 1,0 (Teichstraße)
Frostempfindlichkeit F 1

8 cm Betonpflaster
4 cm Pflastersand $E_{V2} = 150 \text{ MPa}$
30 cm Schottertragschicht $E_{V2} = 45 \text{ MPa}$
42 cm

Waldstraße, Teichstraße

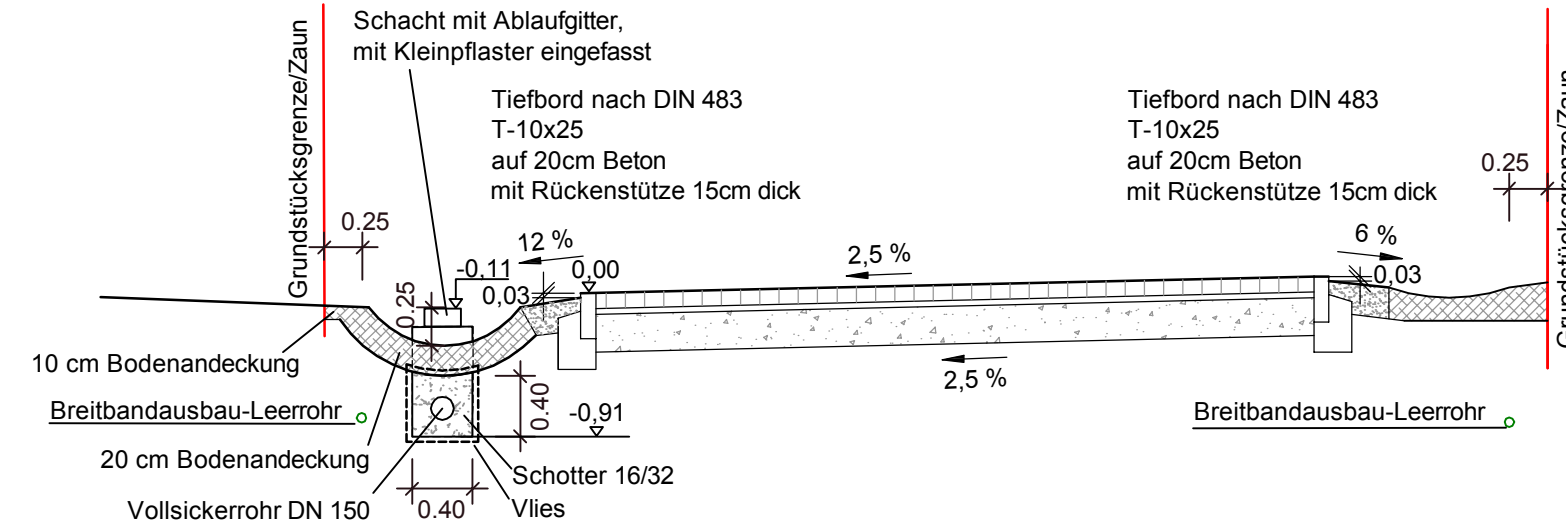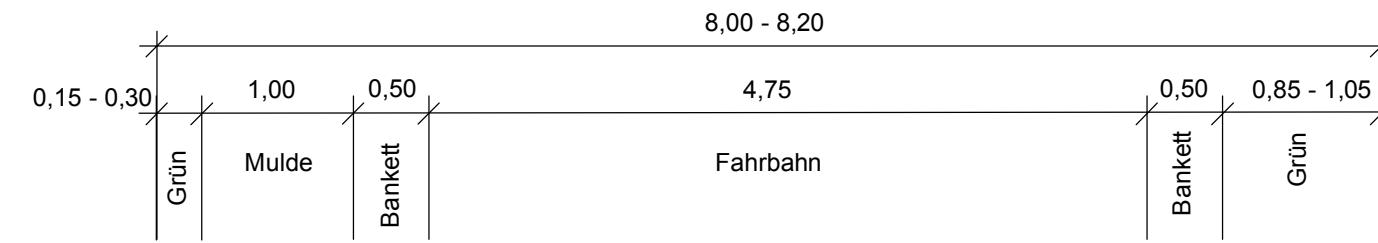

Fahrbahn, Bauklasse 0,3
Frostempfindlichkeit F 1



8 cm Betonpflaster
4 cm Pflastersand $E_{V2} = 120 \text{ MPa}$
25 cm Schottertragschicht $E_{V2} = 45 \text{ MPa}$
37 cm

Fahrbahn, Bauklasse 1,0 (Teichstraße)
Frostempfindlichkeit F 1

8 cm Betonpflaster
4 cm Pflastersand $E_{V2} = 150 \text{ MPa}$
30 cm Schottertragschicht $E_{V2} = 45 \text{ MPa}$
42 cm

Teichstraße

Einengung links

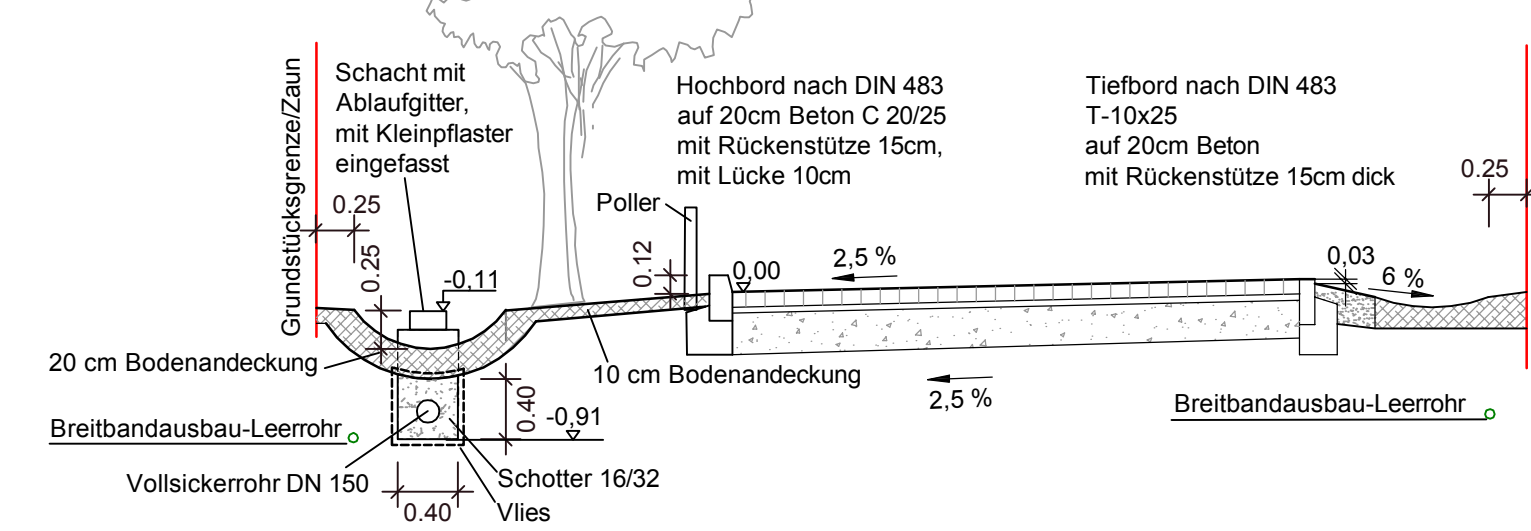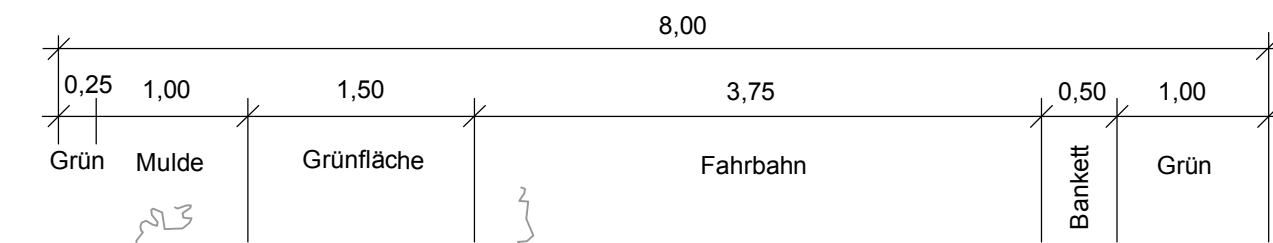

Fahrbahn, Bauklasse 0,3
Frostempfindlichkeit F 1



8 cm Betonpflaster
4 cm Pflastersand $E_{V2} = 120 \text{ MPa}$
25 cm Schottertragschicht $E_{V2} = 45 \text{ MPa}$
37 cm

Fahrbahn, Bauklasse 1,0 (Teichstraße)
Frostempfindlichkeit F 1

8 cm Betonpflaster
4 cm Pflastersand $E_{V2} = 150 \text{ MPa}$
30 cm Schottertragschicht $E_{V2} = 45 \text{ MPa}$
42 cm

Teichstraße

Einengung links Stat. 0+493

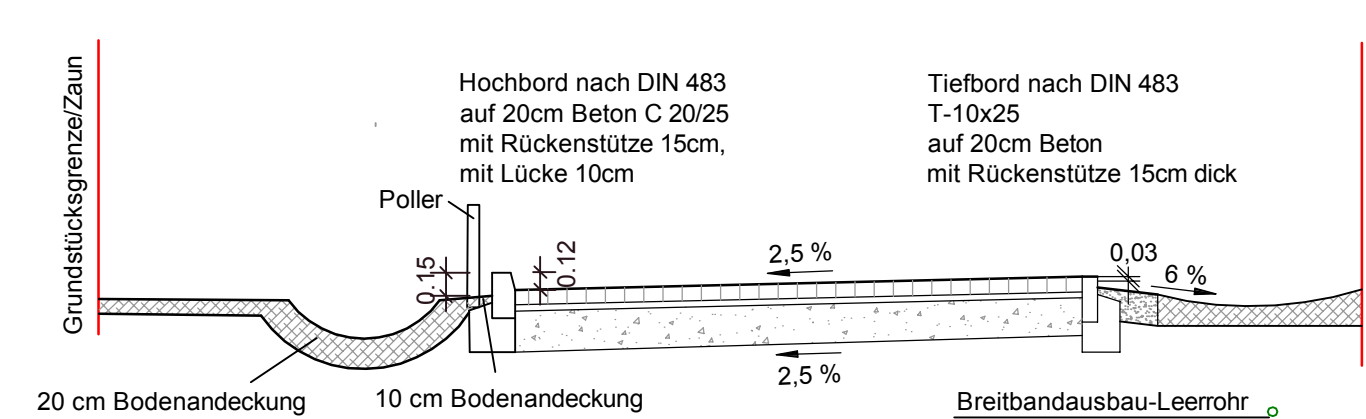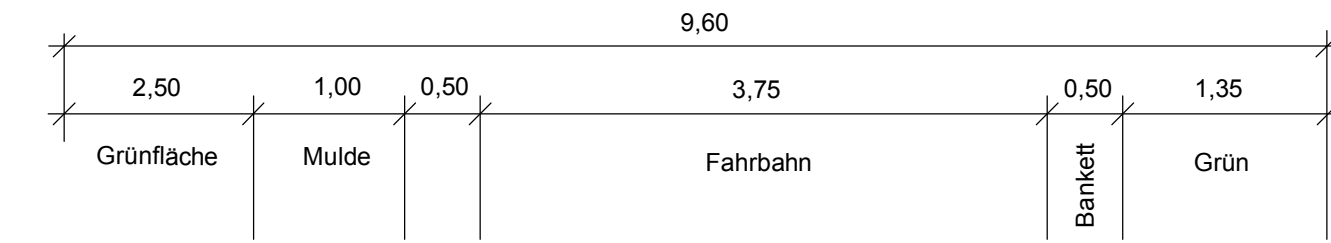

Fahrbahn, Bauklasse 0,3
Frostempfindlichkeit F 1

8 cm Betonpflaster
4 cm Pflastersand $E_{V2} = 120 \text{ MPa}$
25 cm Schottertragschicht $E_{V2} = 45 \text{ MPa}$
37 cm

Fahrbahn, Bauklasse 1,0 (Teichstraße)
Frostempfindlichkeit F 1

8 cm Betonpflaster
4 cm Pflastersand $E_{V2} = 150 \text{ MPa}$
30 cm Schottertragschicht $E_{V2} = 45 \text{ MPa}$
42 cm

Nr.	Art der Änderung	Datum	Name
2	Änderung Achsen Teichstraße von Stat 0+450 bis Bauende	25.01.2019	Eh
1	Änderung Straßentwässerung	10.10.2018	Eh

Vorhaben:	Gemeinde Zeuthen Straßenbau im Bereich Heideberg
-----------	---

Bauherr:	Gemeinde Zeuthen Schillerstraße 1 15735 Zeuthen
----------	--

<p>Ingenieurbüro für Bauplanung GmbH Bötzeestraße 119 15345 Eggersdorf Tel.: 03341-424275 Fax: 03341-424123 e-mail: info@ibp-ingbuero.de</p>	Teilvorhaben	Straßenbau	Planbezeichnung	Regelquerschnitte	
	Zeichner	Eh	Planungsstand	Ausführungsplanung	
	Bearbeiter	ka	Maßstab	1:50	
	Geschäftsführer	Henkel	Datum	07/2018	
		Objekt-Nr.	16 790	Zeichnungs-Nr.	3.1